

Uwagi

Legenda

- - - - - zakres opracowania
- - - - - projektowana oś
- - - - - projektowana oś zjazdów
- - - - - projektowany krawężnik
- - - - - projektowany krawężnik obniżony
- - - - - projektowane obrzeża
- - - - - skłapy projektowane
- - - - - drzewa do wycinki
- - - - - rzędnice projektowane
- - - - - obwoły badań geologicznych
- - - - - projektowane odwodnienie liniowe
- - - - - projektowana sieć KD

Generalny Projektant



Mott MacDonald Limited Sp. z o.o.  
ul. Młocińska 10  
00-610 Warszawa  
Polska  
Tel: (+48) 59 221 52 17  
Fax: (+48) 59 221 52 16  
Email: biuro@macdonald.com.pl

Investor

Gmina Cedry Wielkie  
ul. Krasickiego 16  
83-020 Cedry Wielkie

Nazwa i adres obiektu budowlanego

Budowa ciągu pieszo-jezdnego  
ul. Pionierów Żuław w Cedrach Wielkich

Projektował	inż. Sławomir Walecki	PKM/6027/POD/06
Projektował		
Opracował	inż. Maria Zakowala	
Sprawił	inż. Danuta Kocińska	328/27/002
Nr projektu	246781	
Branża	drogowa	
Data	28.10.2008	
Skala	1:500	
Faza	PB	
Revizja	A	

Tytuł rysunku: Plan sytuacyjno-wysokościowy

Biuro Usług Geodezyjnych  
I Wyceny Nieruchomości  
Robert Jeżach  
80-438 Gdańsk ul. Andry 12/2  
tel.058-719-17-15

**MAPA SYTUACYJNO - WYSOKOŚCIOWA  
Z UZBROJENIEM TERENU  
DO CELOW PROJEKTOWYCH**  
Cedry Wielkie ul. Pionierów Żuław

Skala 1:500  
Arkusz 1

Nr ks.rob.: 1/2007  
Nr KERG : 4506/2007  
Województwo: pomorskie  
Powiat: Gdański  
Gmina: Cedry Wielkie  
Obręb: Cedry Wielkie  
Nr sekcji: 325.211.243; 325.213.041; 325.213.043  
Poziom odniesienia: Kronszląd  
Układ współrzędnych: 1965  
Prace polowe: R. Jeznach nr upr. 17541  
Prace kameralne: R. Jeznach nr upr. 17541


**Uwaga !**  
I. Nie wyklucza się istnienia w terenie innych, nie wykazanych na niniejszej mapie urządzeń podziemnych, które nie były zgłoszone do Inwentaryzacji lub o których brak jest informacji w Instytucjach branżowych.

Gdańsk, dnia 02.2008r. WYKONAWCA ROBOTY

Przed przystąpieniem do prac projektowych należy na niniejszy podkład mapowy nanieść projektowane i uzgodnione w Zespole Uzgodnienia Dokumentacji Projektowej w Pruszczu Gdańskim urządzenia techniczne podziemne i nadziemne.


**LEGENDA:**  
- - - - - zasięg opracowania mapy do celów projektowych.

SZKIC PODZIAŁU NA ARKUSZE

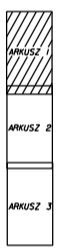

Mapa w obszarze K.L.Ł.M aktualna na dzień 15.06.2009r.  
Aktualizację wykonało Biuro Usług Geodezyjnych J.Brzoška A.Drzazga w Gdyni.

3620850  
6075100

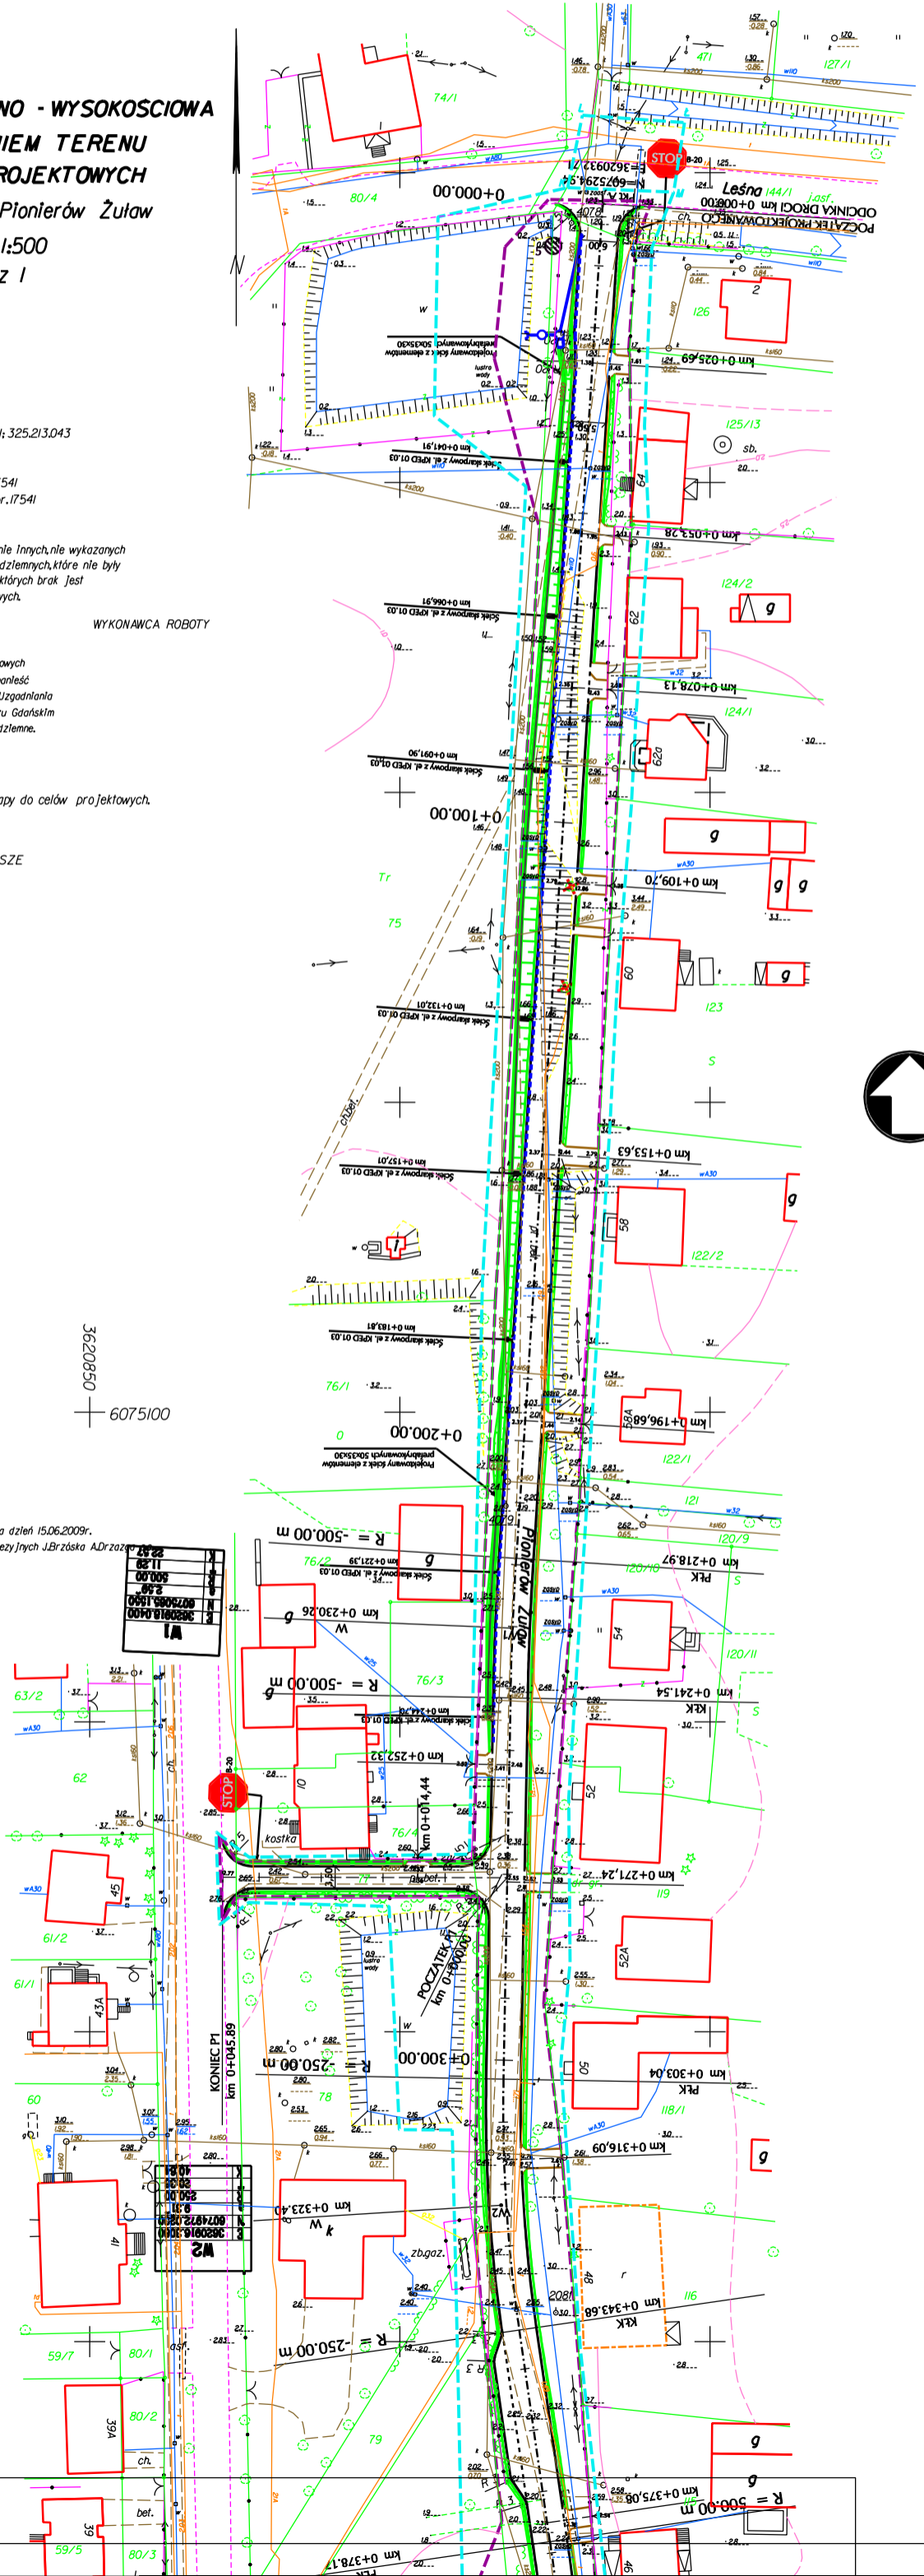

Łączy arkusz 2

Łączy arkusz 1

Niniejszy dokument nie może być użyty do innych celów niż te, dla których został opracowany oraz dla których firma Mott MacDonald została wybrana jako Wykonawca. Mott MacDonald nie ponosi odpowiedzialności w przypadku wykorzystania niniejszego dokumentu przez jakikolwiek inna stronę niż Zamawiający. This document should not be relied on or used in circumstances other than those for which it was originally prepared and for which Mott MacDonald was commissioned. Mott MacDonald accepts no responsibility for this document to any other party other than the person by whom it was commissioned.