

Uwagi

Legenda

- - - - - zakres opracowania
- - - - - projektowana os
- - - - - projektowana os zjazdów
- - - - - projektowany krawężnik
- - - - - projektowany krawężnik obniżony
- - - - - projektowane obrzeża
- - - - - ślasy projektowane
- - - - - drzewa do wycinki
- - - - - rzędnice projektowane
- 1:36
- owory badań geologicznych
- projektowany ściek przykrawężnikowy
- projektowane odwodnienie liniowe
- projektowana sieć KD

Generalny Projektant
Mott MacDonald
 Mott MacDonald Limited Sp. z o.o.
 ul. Józefa 5
 00-100 Warszawa
 Polska
 Tel: (+48) 22 721 52 17
 Email: hungar@motmac.pl

Investor
 Gmina Cedry Wielkie
 ul. Krasińskiego 16
 83-020 Cedry Wielkie

Nazwa i adres obiektu budowlanego
**Budowa ciągu pieszo-jezdnego
 ul. Pionierów Żuław w Cedrach Wielkich**

Projektował	inż. Sławomir Walecki	POW0577000016
Projektował	inż. Maria Zakowicz	
Opracował	inż. Danusia Kopycińska	3082/2002
Sprawdził	Nr rysunku	245731
1.2		
Branża		
Data		
Skala		
1:500		
Faza		
PB		
Revizja		
A		

Biuro Usług Geodezyjnych
 i Wyceny Nieruchomości
 Robert Jeznach
 80-438 Gdańsk, ul. Akwiny 12/2
 tel. 058 719 17 15

**MAPA SYTUACYJNO - WYSOKOSCIOWA
 Z UZBROJENIEM TERENU
 DO CELÓW PROJEKTOWYCH**
 Cedry Wielkie ul. Pionierów Żuław
 Skala 1:500
 Arkusz 2

Nr ks. rob.: 1/2007
 Nr KERG : 4506/2007
 Województwo: pomorskie
 Powiat: Gdański
 Gmina: Cedry Wielkie
 Obręb: Cedry Wielkie
 Nr sekcji: 325.211.243; 325.213.041; 325.213.043
 Poziom odniesienia: Kronstadt
 Układ współrzędnych: "1965"
 Prace polowe: R. Jeznach nr upr. 17541
 Prace kameralne: R. Jeznach nr upr. 17541


Uwaga !
 I. Nie wyklucza się istnienia w terenie innych, nie wykazanych na niniejszej mapie urządzeń podziemnych, które nie były zgłoszone do Inwentaryzacji lub o których brak jest informacji w Instytutach branżowych.

Gdańsk, dnia 02.2008r. WYKONAWCA ROBOTY

Przed przystąpieniem do prac projektowych należy na niniejszy podkład mapowy nanieść projektowane i uzgodnione w Zespole Uzgodniania Dokumentacji Projektowej w Pruszczy Gdańskim urządzeniu techniczne podziemne i nadziemne.

LEGENDA:
 - - - - - zasieg opracowania mapy do celów projektowych.

SZKIC PODZIAŁU NA ARKUSZE

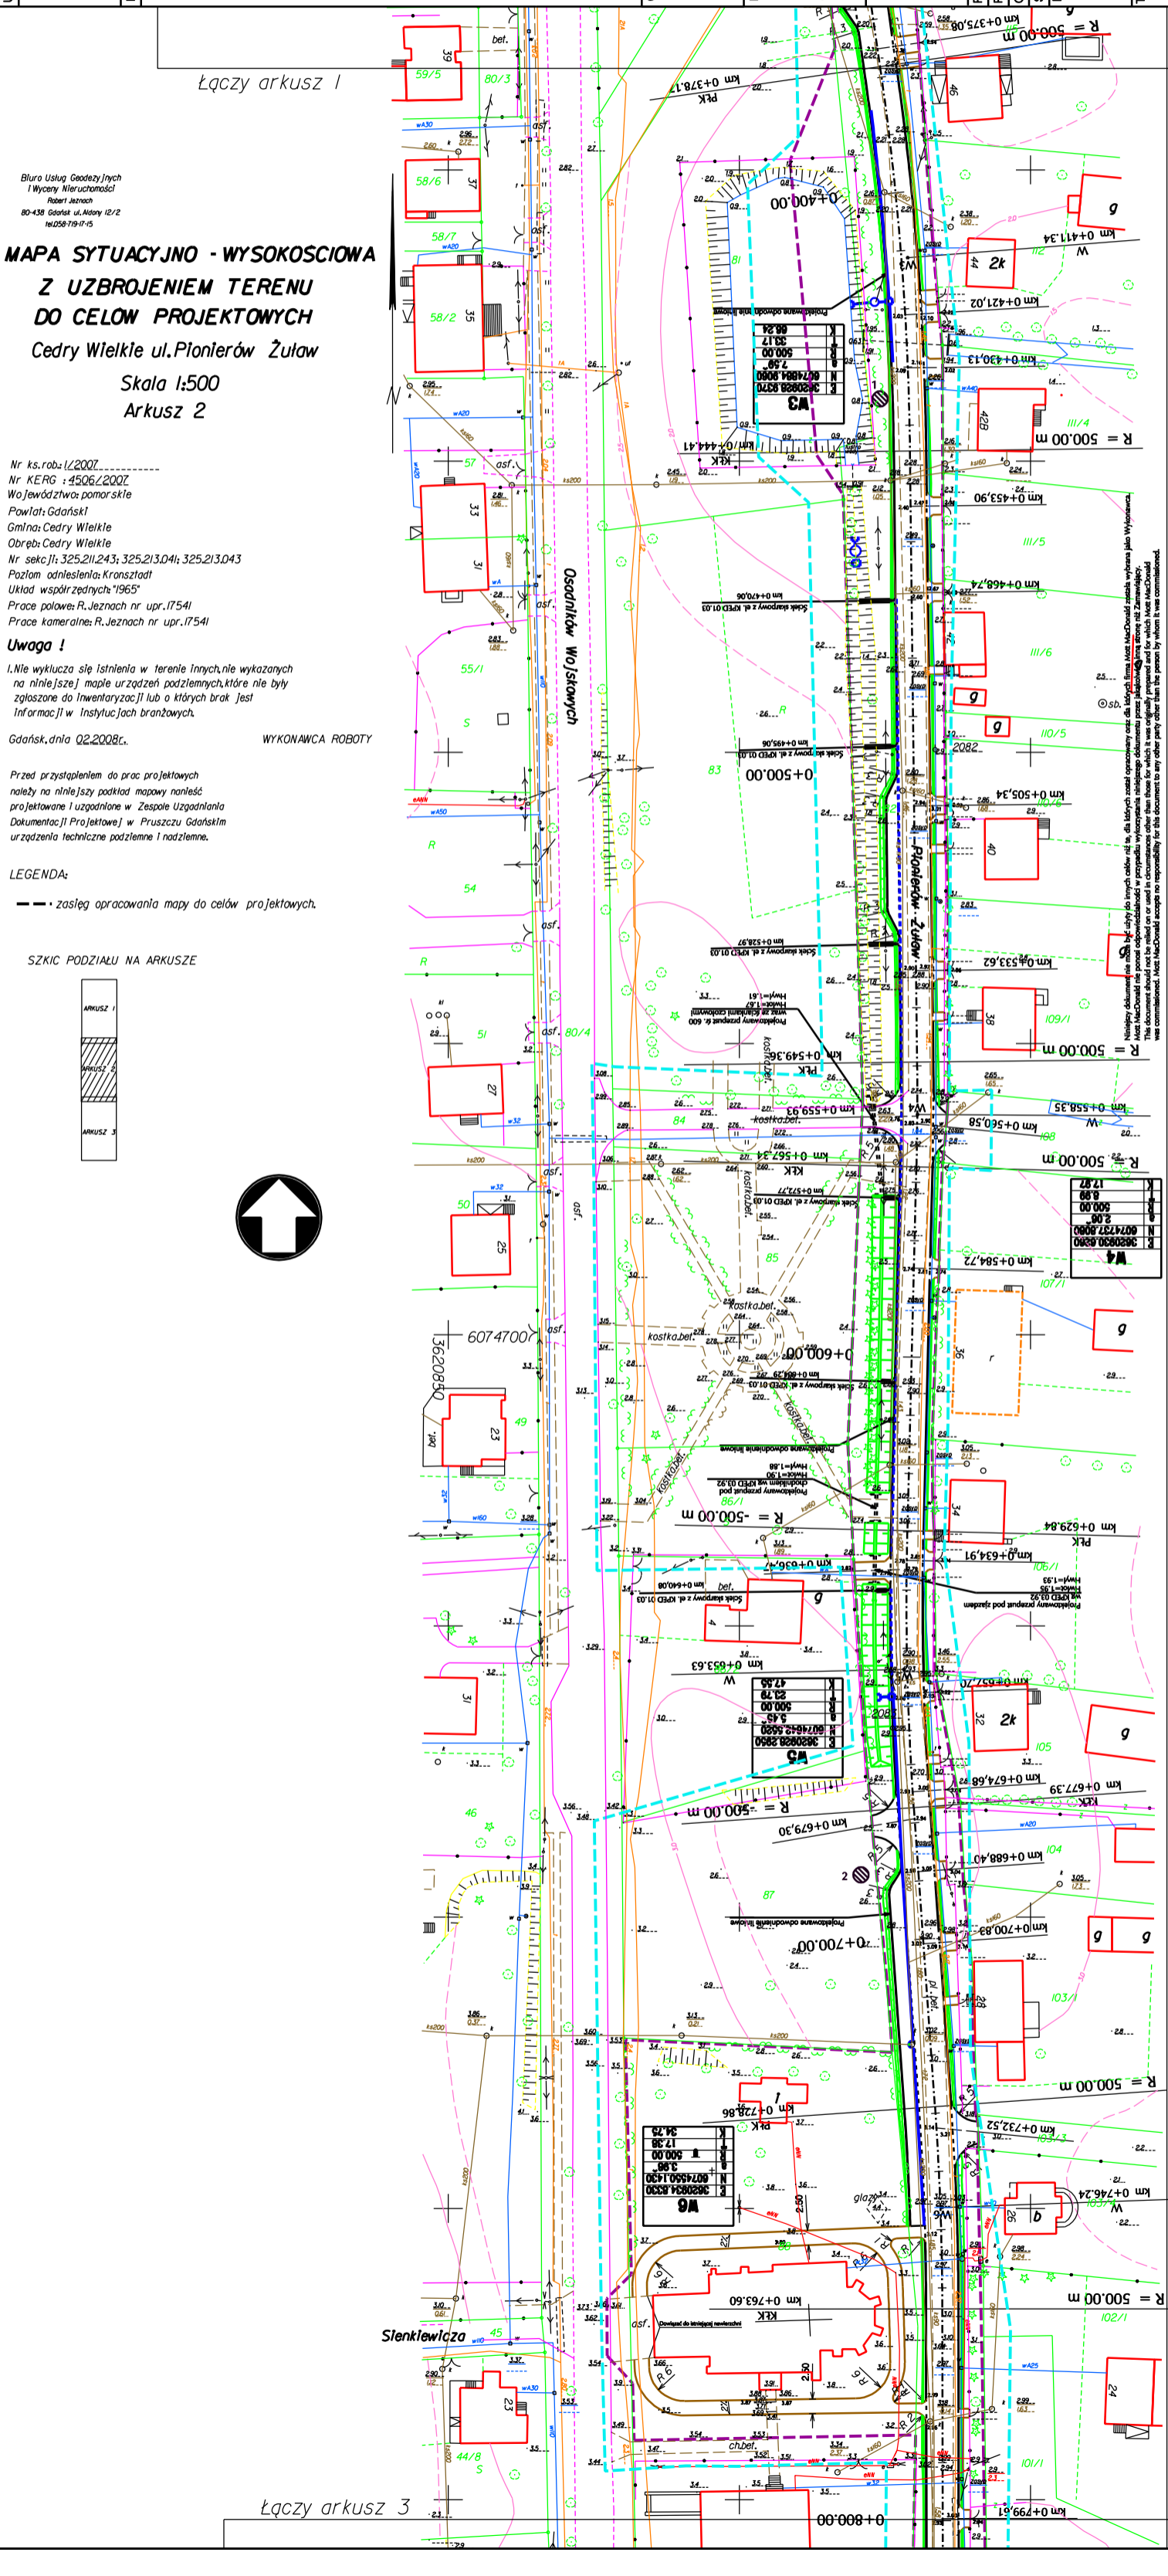

Łączy arkusz 3

Łączy arkusz 1

Niniejszy dokument jest własnością Mott MacDonald Limited Sp. z o.o. i jest chroniony prawem autorskim. Nie może być kopiowany, rozpowszechniany, wypożyczany, włączany do innych dokumentów, ani w inny sposób wykorzystywany bez pisemnej zgody Mott MacDonald Limited Sp. z o.o. Mott MacDonald Limited Sp. z o.o. nie odpowiada za skutki prawne wykorzystania niniejszego dokumentu przez osoby trzecie. 