

Łączy arkusz 3

Łączy arkusz 2

Mapa sytuacyjno-wysokościowa z uzbrojeniem terenu do celów projektowych. Dokumentacja techniczna, stanowiąca część projektu. Wykonana na podstawie danych geodezyjnych i inżynierskich. Skala 1:500. Arkusz 3.

Biurowisko Usług Geodezyjnych i Wyceny Nieruchomości
Robert Jeznach
80-438 Gdańsk ul. Alkomy 12/2
tel.058-719-17-15

MAPA SYTUACYJNO - WYSOKOŚCIOWA Z UZBROJENIEM TERENU DO CELÓW PROJEKTOWYCH Cedry Wielkie ul. Pionierów Żuław Skala 1:500 Arkusz 3

Nr ks. rob.: 1/2007
Nr KERG : 4506/2007
Województwo: pomorskie
Powiat: Gdański
Gmina: Cedry Wielkie
Obręb: Cedry Wielkie
Nr sekcji: 325.211.243; 325.213.041; 325.213.043
Poziom odniesienia: Kronsztadt
Układ współrzędnych: "1965"
Prace polowe: R. Jeznach nr upr. 17541
Prace kameralne: R. Jeznach nr upr. 17541

Uwaga !
1. Nie wyklucza się istnienia w terenie innych, nie wykazanych na niniejszej mapie urządzeń podziemnych, które nie były zgłoszone do inwentaryzacji lub o których brak jest informacji w instytucjach branżowych.

Gdańsk, dnia 02.2008r.


WYKONAWCA ROBOTY

Przed przystąpieniem do prac projektowych należy na niniejszy podkład mapowy nanieść projektowane i uzgodnione w Zespole Uzgodnienia Dokumentacji Projektowej w Pruszczy Gdańskim urządzeniu techniczne podziemne i nadziemne.


LEGENDA:

--- zasięg opracowania mapy do celów projektowych.

SKZIC PODZIAŁU NA ARKUSZE

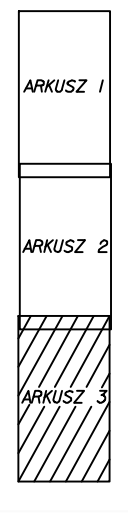

Mapa w obszarze A, B, C, D, E, F oraz G, H, I, J aktualna na dzień 15.06.2009r. Aktualizację wykonało Biuro Usług Geodezyjnych J.Brzoška A.Drzazga w Gdyni.

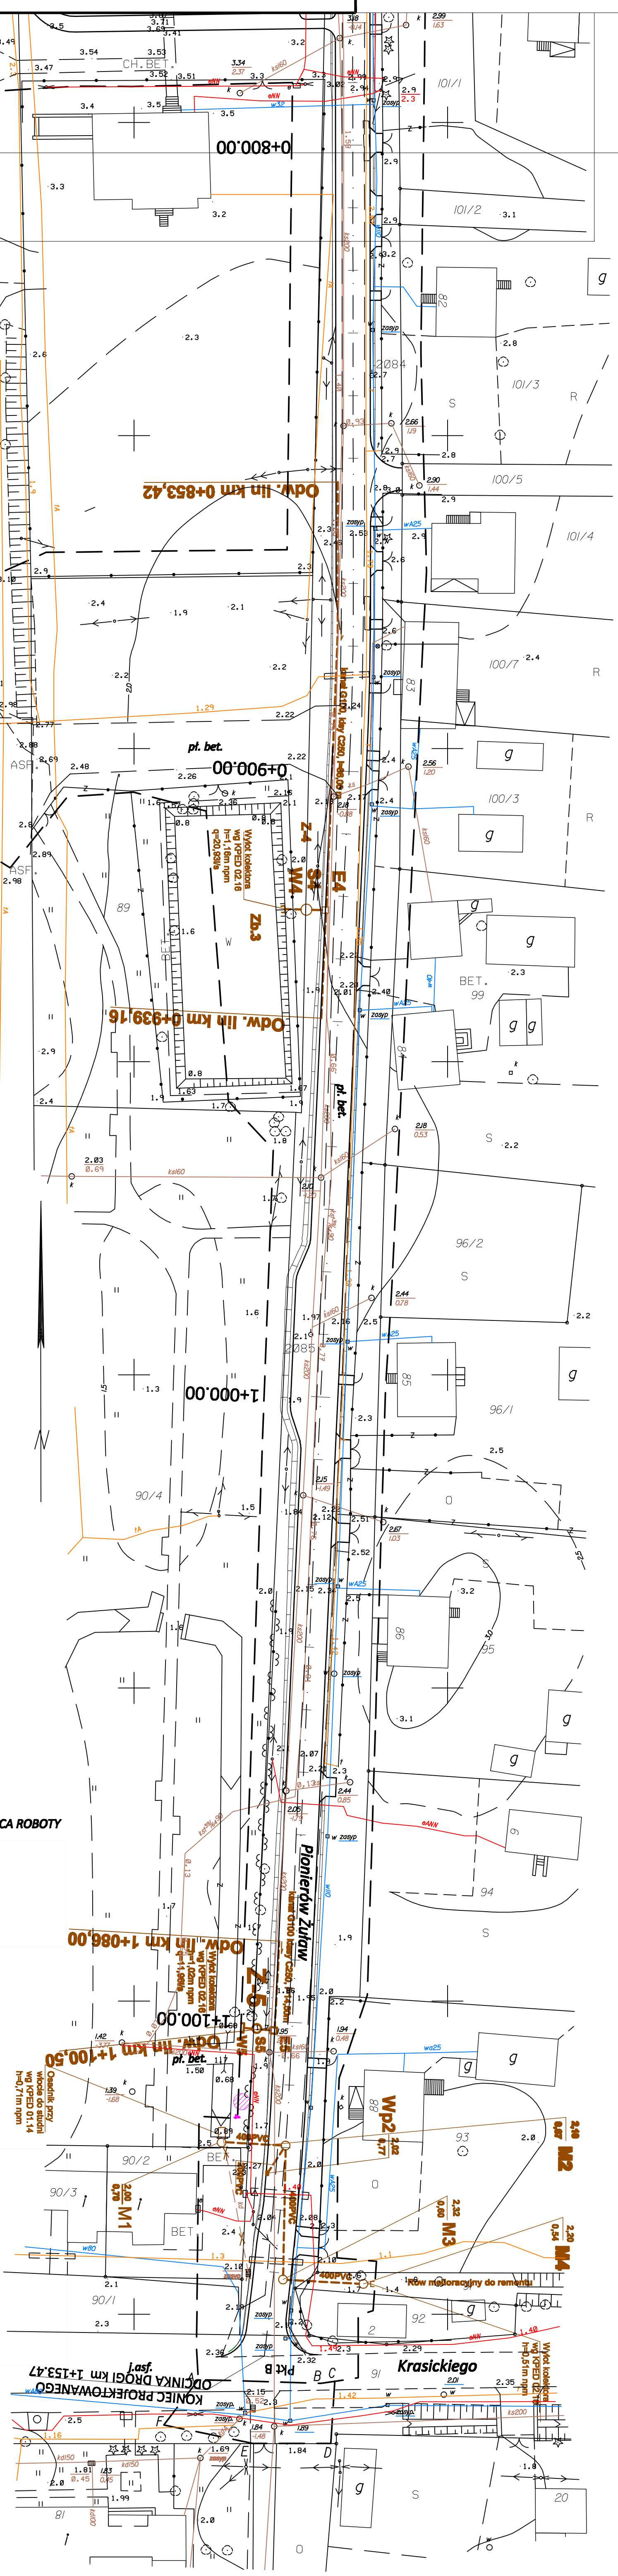

Legenda

- Projektowana sieć kanalizacji deszczowej z rusztem żelaznym klasy C250
- Projektowana sieć kanalizacji deszczowej z rusztem żelaznym z rusztem osiedłym
- Projektowany wylot wód deszczowych do odbornika wg KERG
- Zasady urządzeń oczyszczających
- Kanal NO do likwidacji
- Projektowana droga
- Projektowane rowy
- Zasięg opracowania mapy do celów projektowych
- Owory badań geologicznych

Generalny Projektant
Mott MacDonald
Mott MacDonald Limited sp. z o.o.
ul. Kartuska 5
80-103 Gdańsk
Polska / Poland
Tel: (+48) 58 721 52 17
Fax: (+48) 58 721 52 18
Email: biuro.gdansk@mottmac.pl

Investor
Gmina Cedry Wielkie
ul. Krasickiego 16
83-020 Cedry Wielkie

Nazwa i adres obiektu budowlanego
Budowa ciągu pieszo-jezdnego ul. Pionierów Żuław, wraz z kanalizacją oraz oświetleniem

Projektował	mgr inż. Grzegorz Zych	4130762/88	w specjalności Instalacyjno - Inż.
Projektował	mgr inż. Cezary Chwika	64/04/00	w specjalności Instalacyjnej
Operował			
Sprawił	mgr inż. Jan Rzeźnik	upr. 725/Gd/82	w specjalności Instalacyjno - Inż.
Nr rysunku		245731AE01	
		SIĘCI WOD-KAN	
		3.1	
		Data 23/10/2008	Faza PB
		Skala 1:500	Revizja

Tytuł rysunku
Plan sytuacyjny
Revizja 01