


**PROFIL PODŁUŻNY RUROCIAGU
TŁOCZNEGO KANALIZACJI SANITARNEJ
M. KOSZWAŁY, GM. CEDRY WIELKIE**

**Odcinek przepompownia PS1
komora rozprężna Koszwały Wieś**
Arkusz nr 3

Lt=619,60m

Skala 1:100/500



ELPROJEKT Sp. z o.o. 82-300 Elbląg, ul. Juraków 3, tel/fax: 0-55 23-555-02	
Nazwa obiektu: Budowa kanalizacji sanitarnej we wsi Koszwały gmina Cedry Wielkie	branża: wod-kan
Adres: wieś Koszwały, Gmina Cedry Wielkie	skala: 1:100/500
Nazwa rysunku: Profil podłużny rurociągu tłoczego kanalizacji sanitarnej - Arkusz nr 3	nr rysunku: 20
Investor: Urząd Gminy Cedry Wielkie, 83-020 Cedry Wielkie, ul. Krasickiego 2	data: kwiecień 2007r.
Zespół autorów:	projekt:
Dr inż. Tadeusz Jagodziński	
Mgr inż. Paweł Borejko, upr. bud. nr 252/EL/79, 1233/EL/87	
Sprawdzający:	