


**PROFIL PODŁUŻNY RUROCIAGU KANALIZACJI SANITARNEJ M. KOSZWAŁY, GM. CEDRY WIELKIE**

**Ciąg: ul. Cisowa, Bukowa i Olchowa**

Skala 1:100/500



**UWAGA:**

- 1 Przed przystąpieniem do wykonania przykanalików należy sprawdzić rzeczywiste rzędne wyjść kanalizacji indywidualnej z budynków
- 2 Likwidacja zbiorników bezodpływowych (szamb) należy do właścicieli posesji w ramach kosztów własnych
- 3 Przed przystąpieniem do robót ziemnych należy bezwzględnie zlokalizować istniejące uzbrojenie podziemne przez geodetów i w obecności właścicieli urządzeń
- 4 Na wszystkie kable, przewody wodociągowe nałożyć rury ochronne minimum L=3,0m

Lc=546,5 m

ELPROJEKT Sp. z o.o. 82-300 Elbląg, ul. Lipowa 3, tel/fax: 0-55 234-55-02	
Nazwa obiektu: <b>Budowa kanalizacji sanitarnej we wsi Koszwały gmina Cedry Wielkie</b>	branża: wod-kan
Adres: <b>wieś Koszwały, Gmina Cedry Wielkie</b>	skala: <b>1:100/500</b>
Nazwa rysunku: <b>Profil podłużny kolektorów sanitarnych Osiedle ul. Cisowa, Bukowa i Olchowa</b>	nr rysunku: <b>28</b>
Inwestor: Urząd Gminy Cedry Wielkie, 83-420 Cedry Wielkie, ul. Krasińskiego 2	data: październik 2007r.
Zespół autorów: Mgr inż. Paweł Borejko, upr. bud. nr 252/EL/79, 1233/EL/87	podpis:
Sprawdzający:	