


ELEMENT:  
**Pomost modernizowany**  
1 szł.

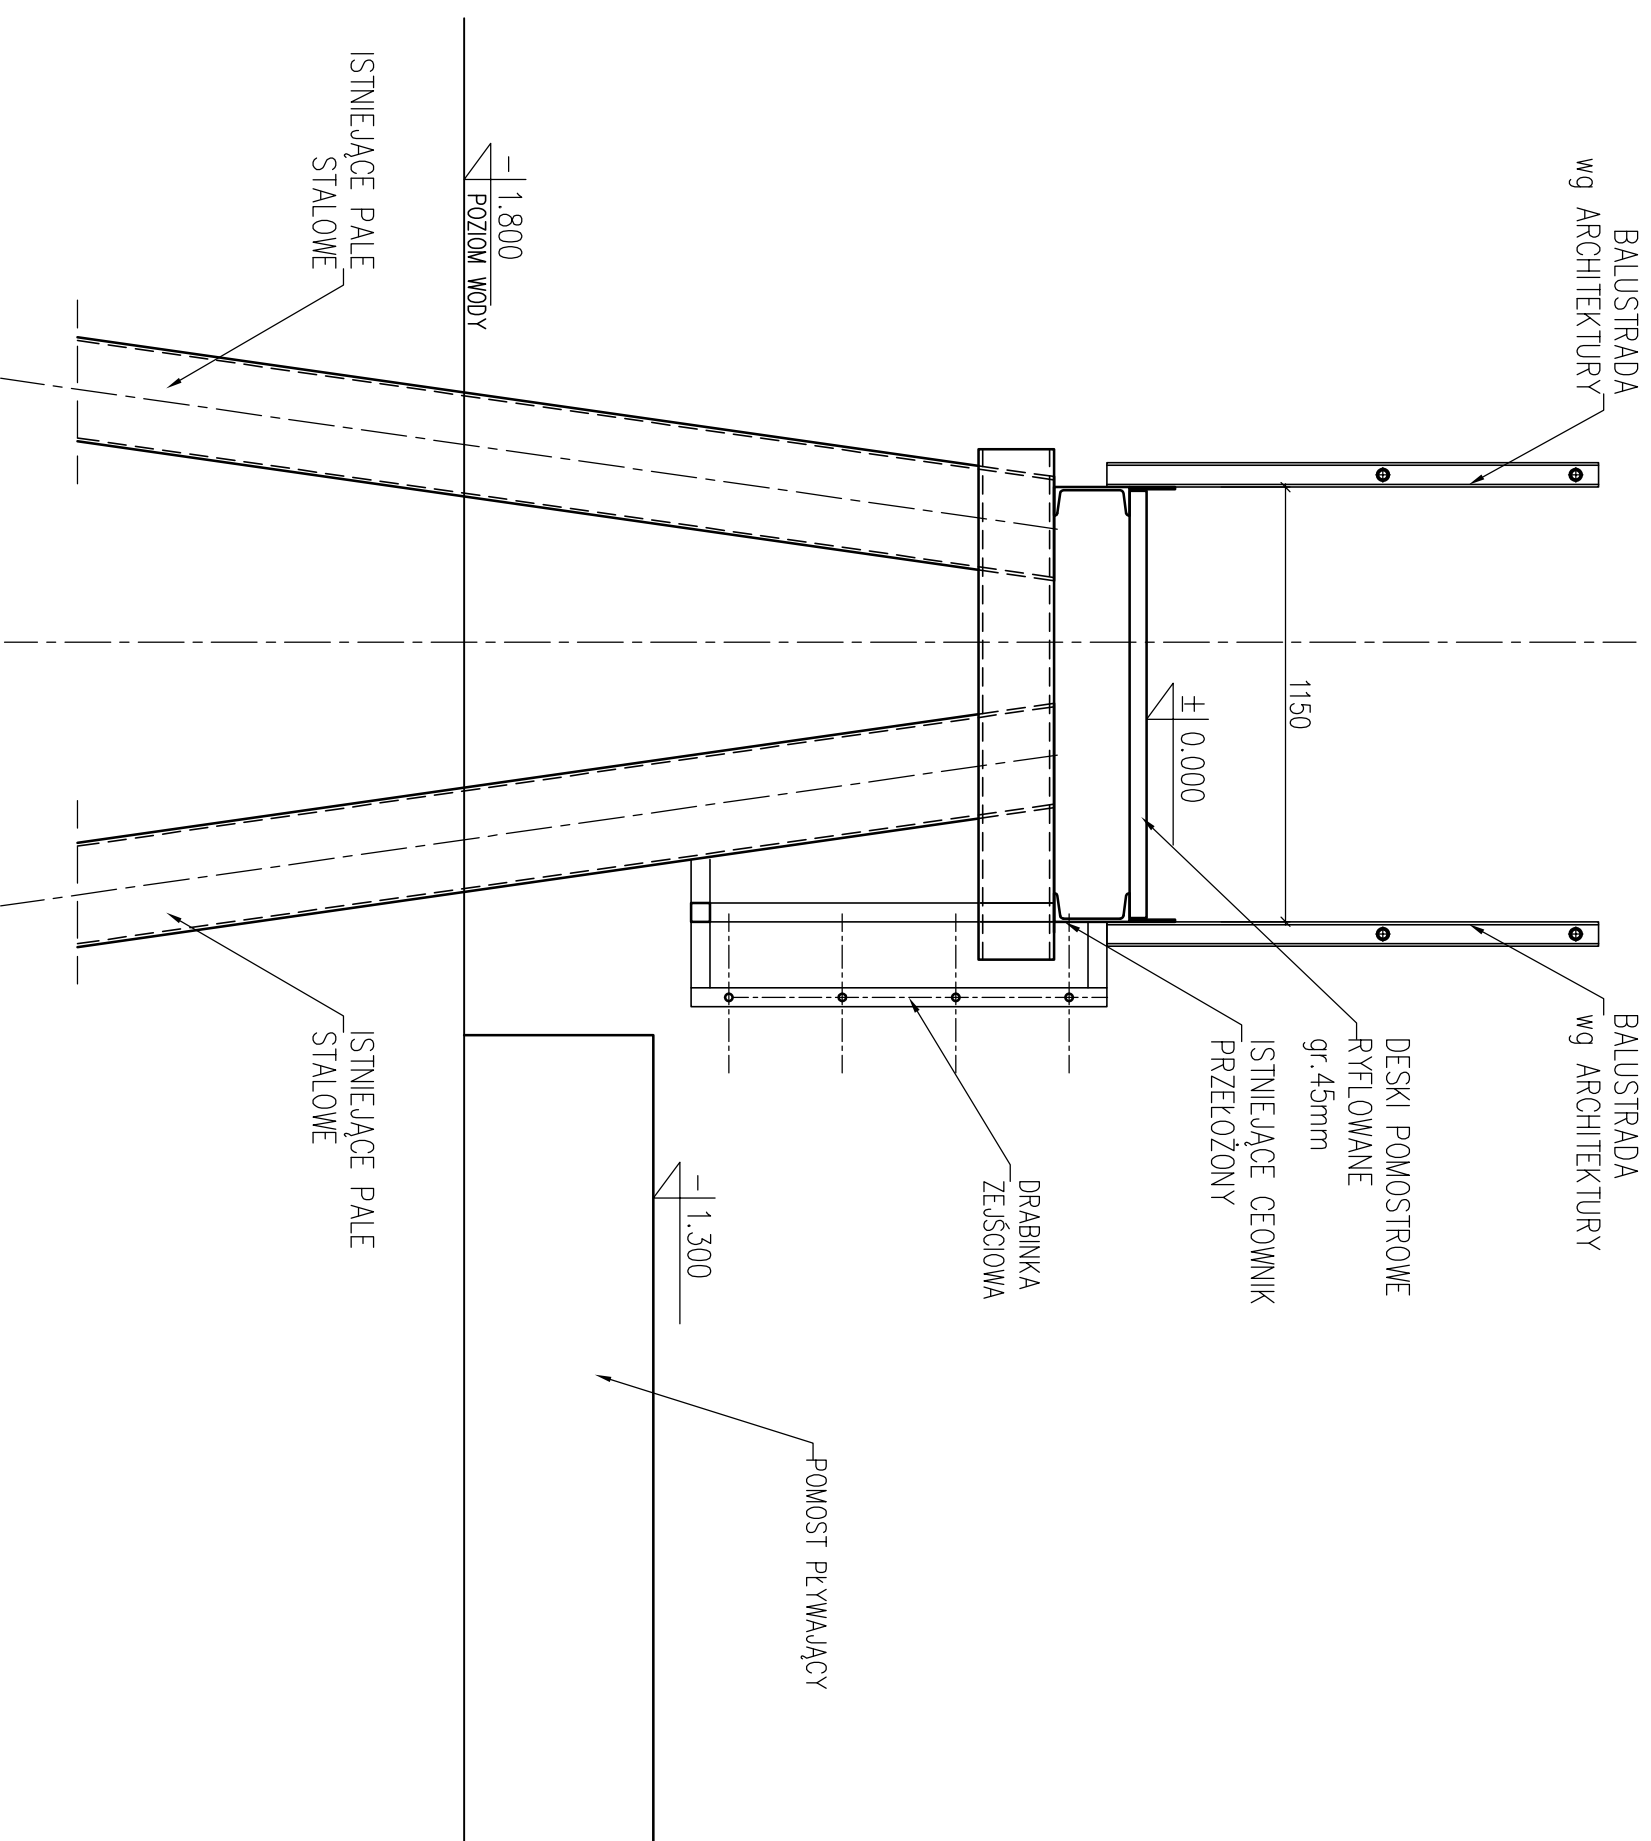

- UWAGI:
1. Beton konstrukcyjny: B-25
  2. Stal zbrojeniowa: A-I (St3S) i A-IIIN (RB500W)
  3. Stal konstrukcyjna: S235JR G2
  4. Drewno konstrukcyjne klasy C-30
  5. Rozpatrywać łącznie z rysunkami architektonicznymi
  6. W razie niejasności skontaktować się z projektantem

nr	projekt	ART PROJEKT K&M Sp. z o.o. ul. Przemysłowa 7i, 83-400 Kościerzyna NIP 591-163-58-00, Regon 220376462 tel/fax +48 58 680 83 69	339-09
INWESTOR:	Gmina Cedry Wielkie ul. Krosickiego 16, 83-020 Cedry Wielkie	SKALA 1:20	
INWESTYCJA:	Projekt budowlany na budowę przystani żeglarskiej wraz z infrastrukturą pomocniczą na dz. nr 56, 58, 59/2 i 108/1 objętych Brolnik, gm. Cedry Wielkie, pow. gdański	NR RYS. K-04	
FAZA:	Projekt wykonawczy	DATA 05.2009	
BRANŻA: Projekt wykonawczy		KONSTRUKCJA	
POMOST MODERNIZOWANY, PRZEKROJ 1 - 1			
PROJEKTANT:			
mgr inż. Elżbieta Wewiorska upr. nr 1957/5d/85 w specjalności konstrukcyjnej do projektowania bez ograniczeń			
mgr inż. Roman Markowski upr. hydrotechniczne nr 230/66/g			
ASISTENT PROJ. mgr inż. Piotr Szydłowski Filip Iżciok Arkadiusz Formela			