


ŚCIANY PODZIEMNE

skala 1:100

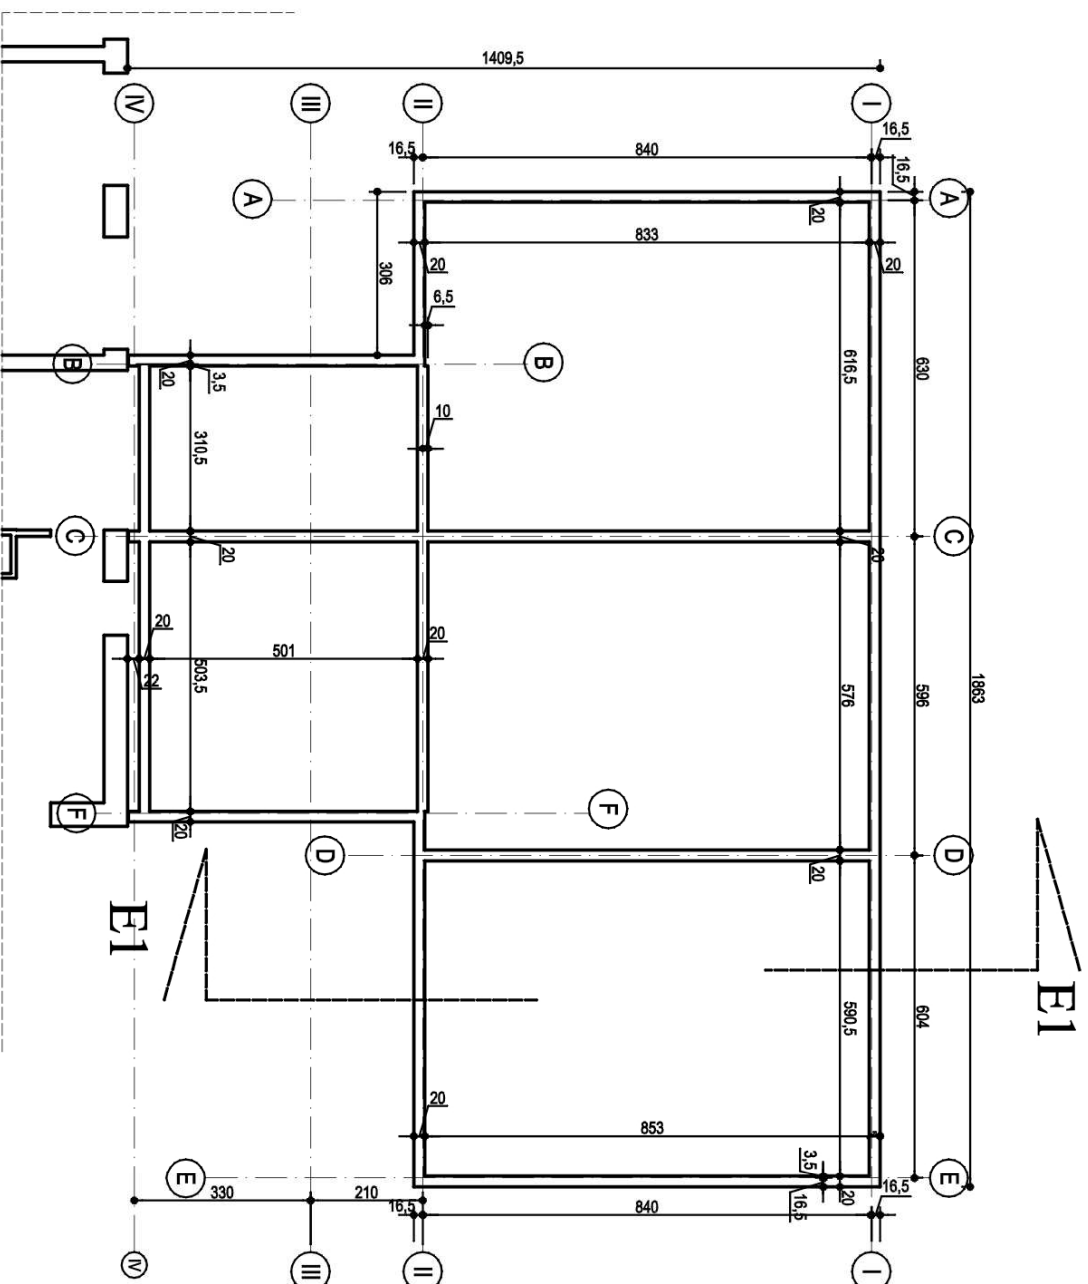


Beton B-20
Stal A-III (24GS)

Tytuł projektu		ROZBUDOWA	
BUDYNKU		BUDYNKU	
BUDYNKU ŻOZI BUDOWA GARAŻU			
CEDRY WIELKIE, ul. KRASICKIEGO 18, c.d.a. Kpa nr 325			
ZAMÓWNIK	GMINA CEDRY WIELKIE		
CEDRY WIELKIE, ul. KRASICKIEGO			
AUTOR ARCH.	ARCH. A. ARENTOWICZ-ZOOCHOWSKA		
NR UPRAW. 597562/04			
KONSTRUKTOR	MGR INŻ. ANDRZEJ GORZKOWSKI		
BRANŻA	KONSTRUKCJA	DATA	07.2008
SKALA	1:100		
Tytuł projektu		ŚCIANY PODZIEMNE	
STUDIO		K1	
PROJEKTOWANIE			
83-010 Szamotuły, Alfabada 9			
tel./fax (058) 642 89 87			
e-mail: studioalex@item.pl			

ZBROJENIE PŁYTY FUNDAMENTOWEJ


skala 1:50

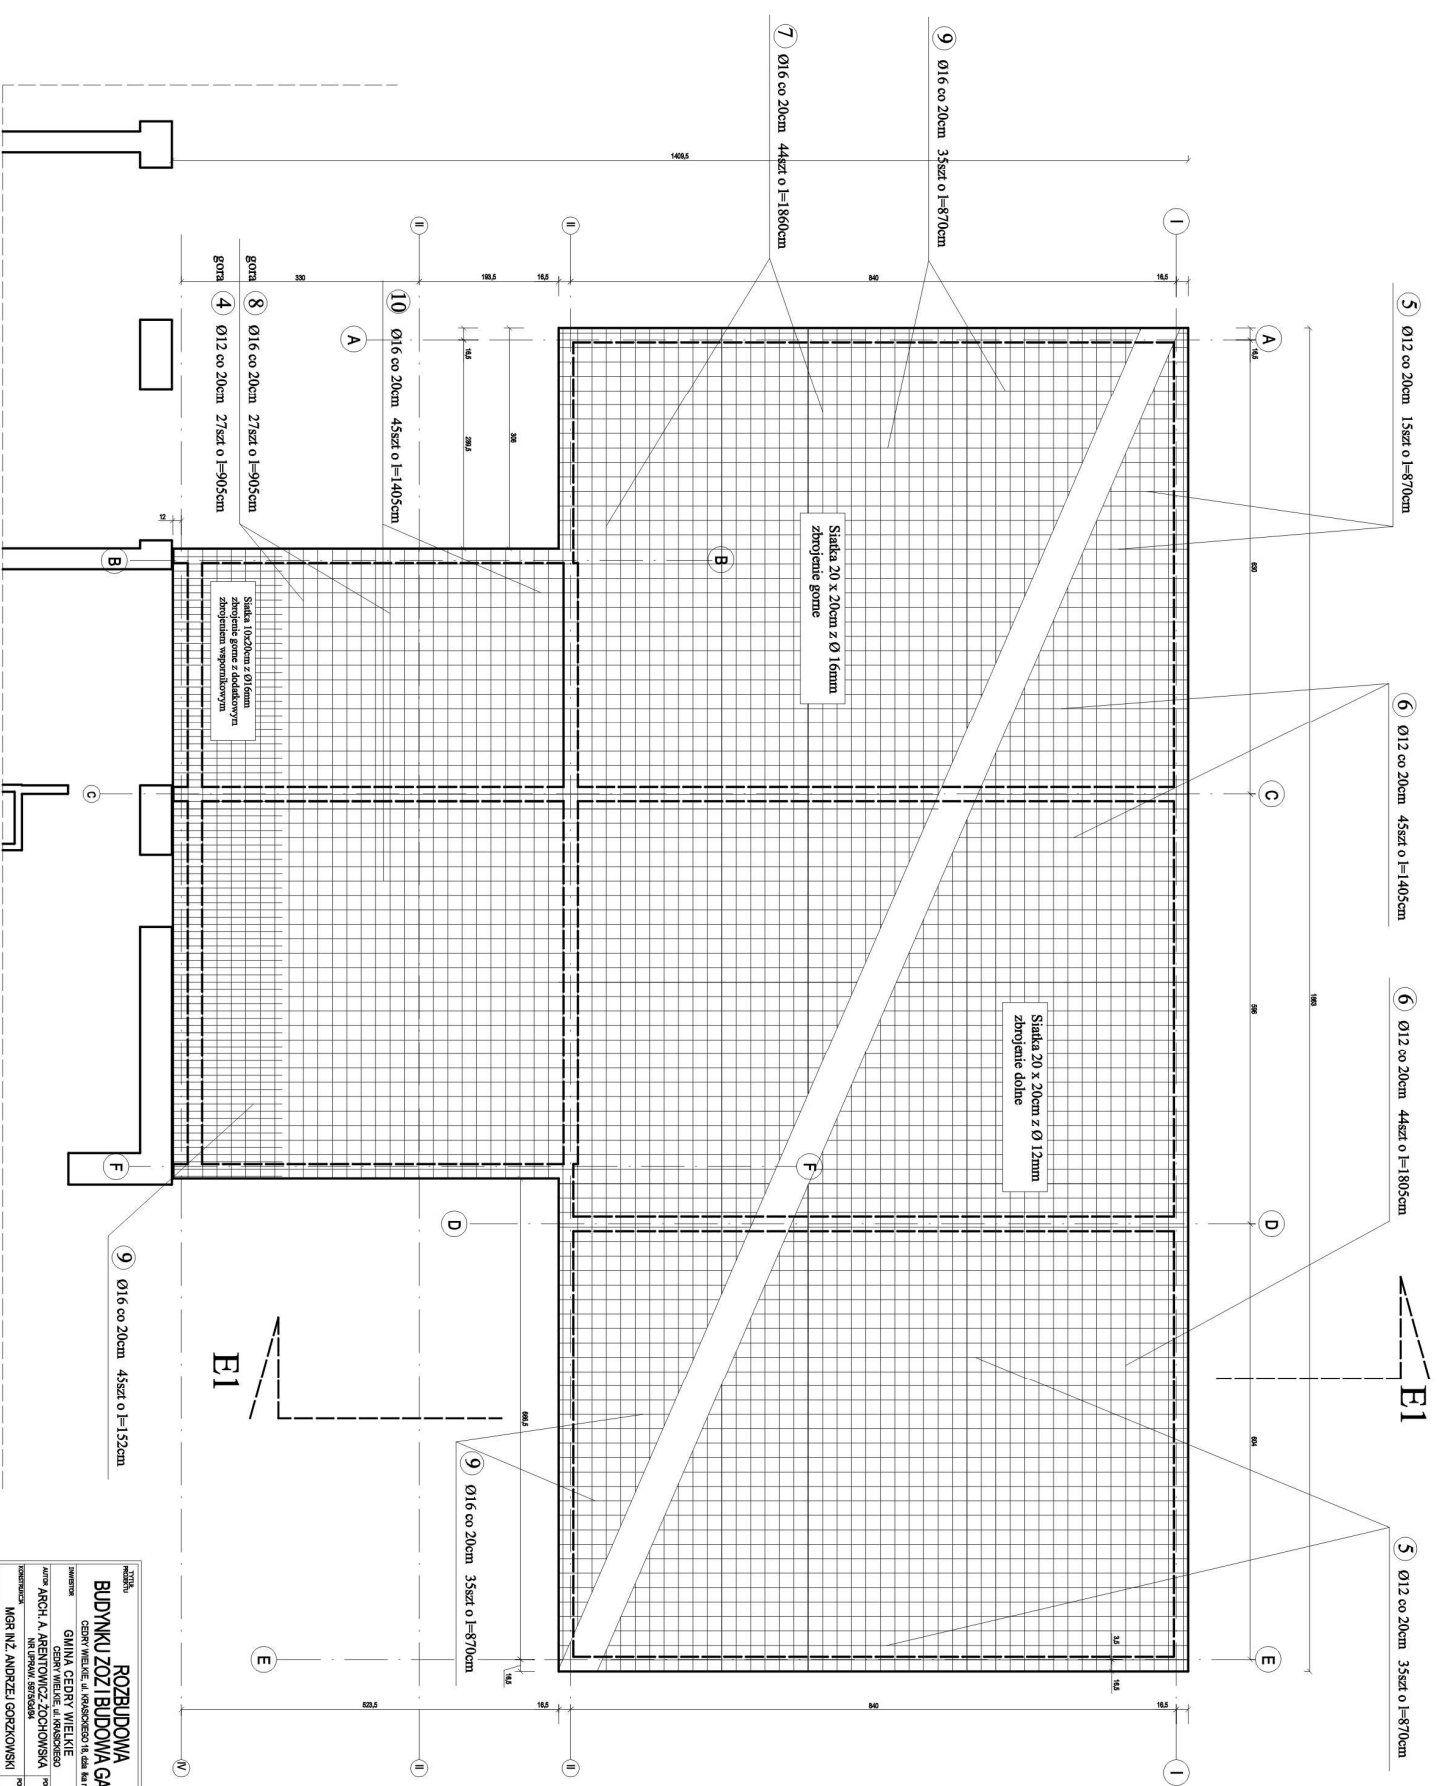



ROZBUDOWA BUDYNKU ŻOZI BUDOWA GARAZU	
CESTNY WIĘKIE, UL. WARSZAWSKA 15, 04-081 Warszawa	
WYKONAWCA	STUDIO PROJEKTOWANIE
WYKONAWCA	MIŁOŚĆ WIELKIE
WYKONAWCA	CESTNY WIĘKIE, UL. WARSZAWSKA 15, 04-081 Warszawa
WYKONAWCA	ARCH. A. ARENTOWICZ-ZOCHOWSKA
WYKONAWCA	INŻ. J. SIKORSKI
WYKONAWCA	INŻ. A. ANDRZEJ GORZKOWSKI
WYKONAWCA	KONSTRUKCJA
WYKONAWCA	01/2008
WYKONAWCA	1:50
WYKONAWCA	ZBROJENIE PŁYTY FUNDAMENTOWEJ

WIENIEC W CZĘŚCI NOWOPROJEKTOWANEJ

skala 1:100

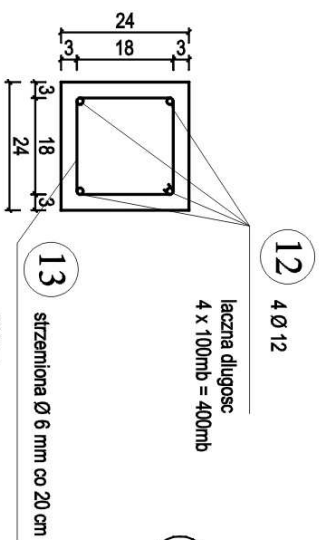

Przekroj przez wieniec W1
skala 1:10

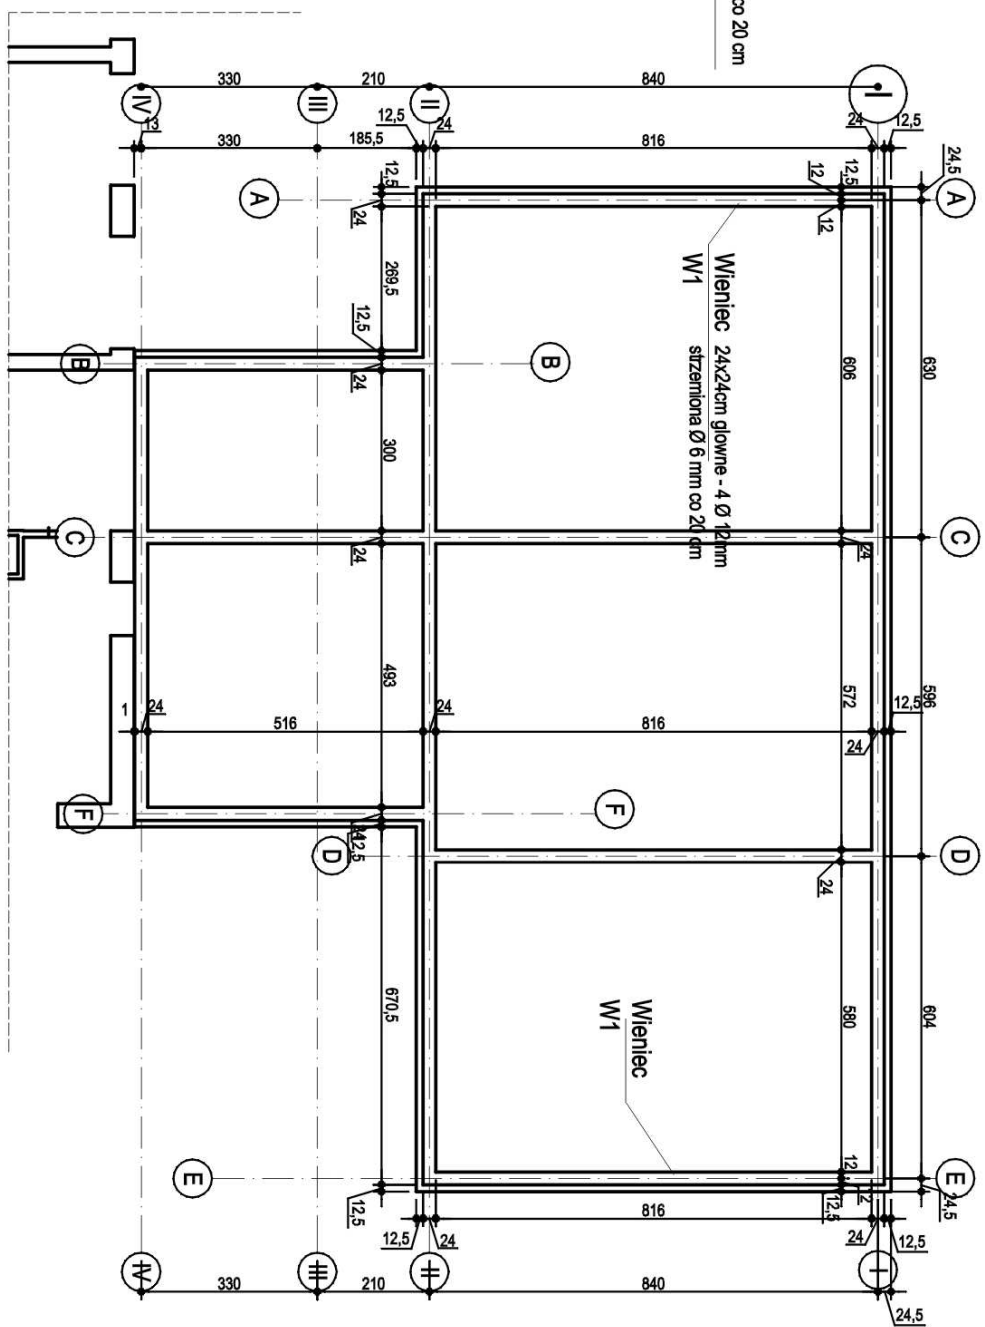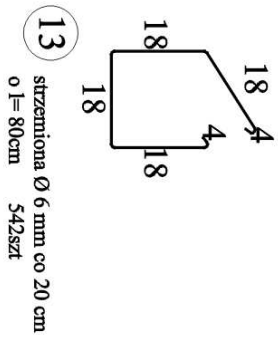

TYTUŁ PROJEKTU		ROZBUDOWA BUDYNKU ZOZI BUDOWA GARAŻU	
ADRES		CEDRY WIELKIE, UL. KRASICKIEGO 18, 04-100, KAN nr 325	
ZAMÓWNIK	MIASTO CEDRY WIELKIE	PROJEKTOWANIE	STUDIO alex
AUTOR ARCH.	ARCH. A. ARENTOWICZ-ZOOHOWSKA	TYTUŁ PROJEKTU	WIENIEC W1
KONSTRUKTOR	MGR INŻ. ANDRZEJ GORZKOWSKI	NR DOK.	K5
BRANŻA	KONSTRUKCJA	DATA	07.2008
SKALA	1:100		

NADPROŻA OKIENNE I DRZWIOWE

skala 1:100


Zestawienie nadprozy:

Czesc nowoprojektowana:

1. Nadproze N1
 2. Nadproze N2
 3. Nadproze N3
 4. Nadproze N4
 5. Nadproze N5
 6. Nadproze N6
- nadproza prefabrykowane typu L-19:
1. L-19 o l=120cm
 2. L-19 o l=150cm
 3. Ceowniki 240mm dla nadprozy o l=330cm

Czesc modernizowana:


1. L-19 o l=120cm
2. L-19 o l=150cm
3. Ceowniki 240mm dla nadprozy o l=330cm

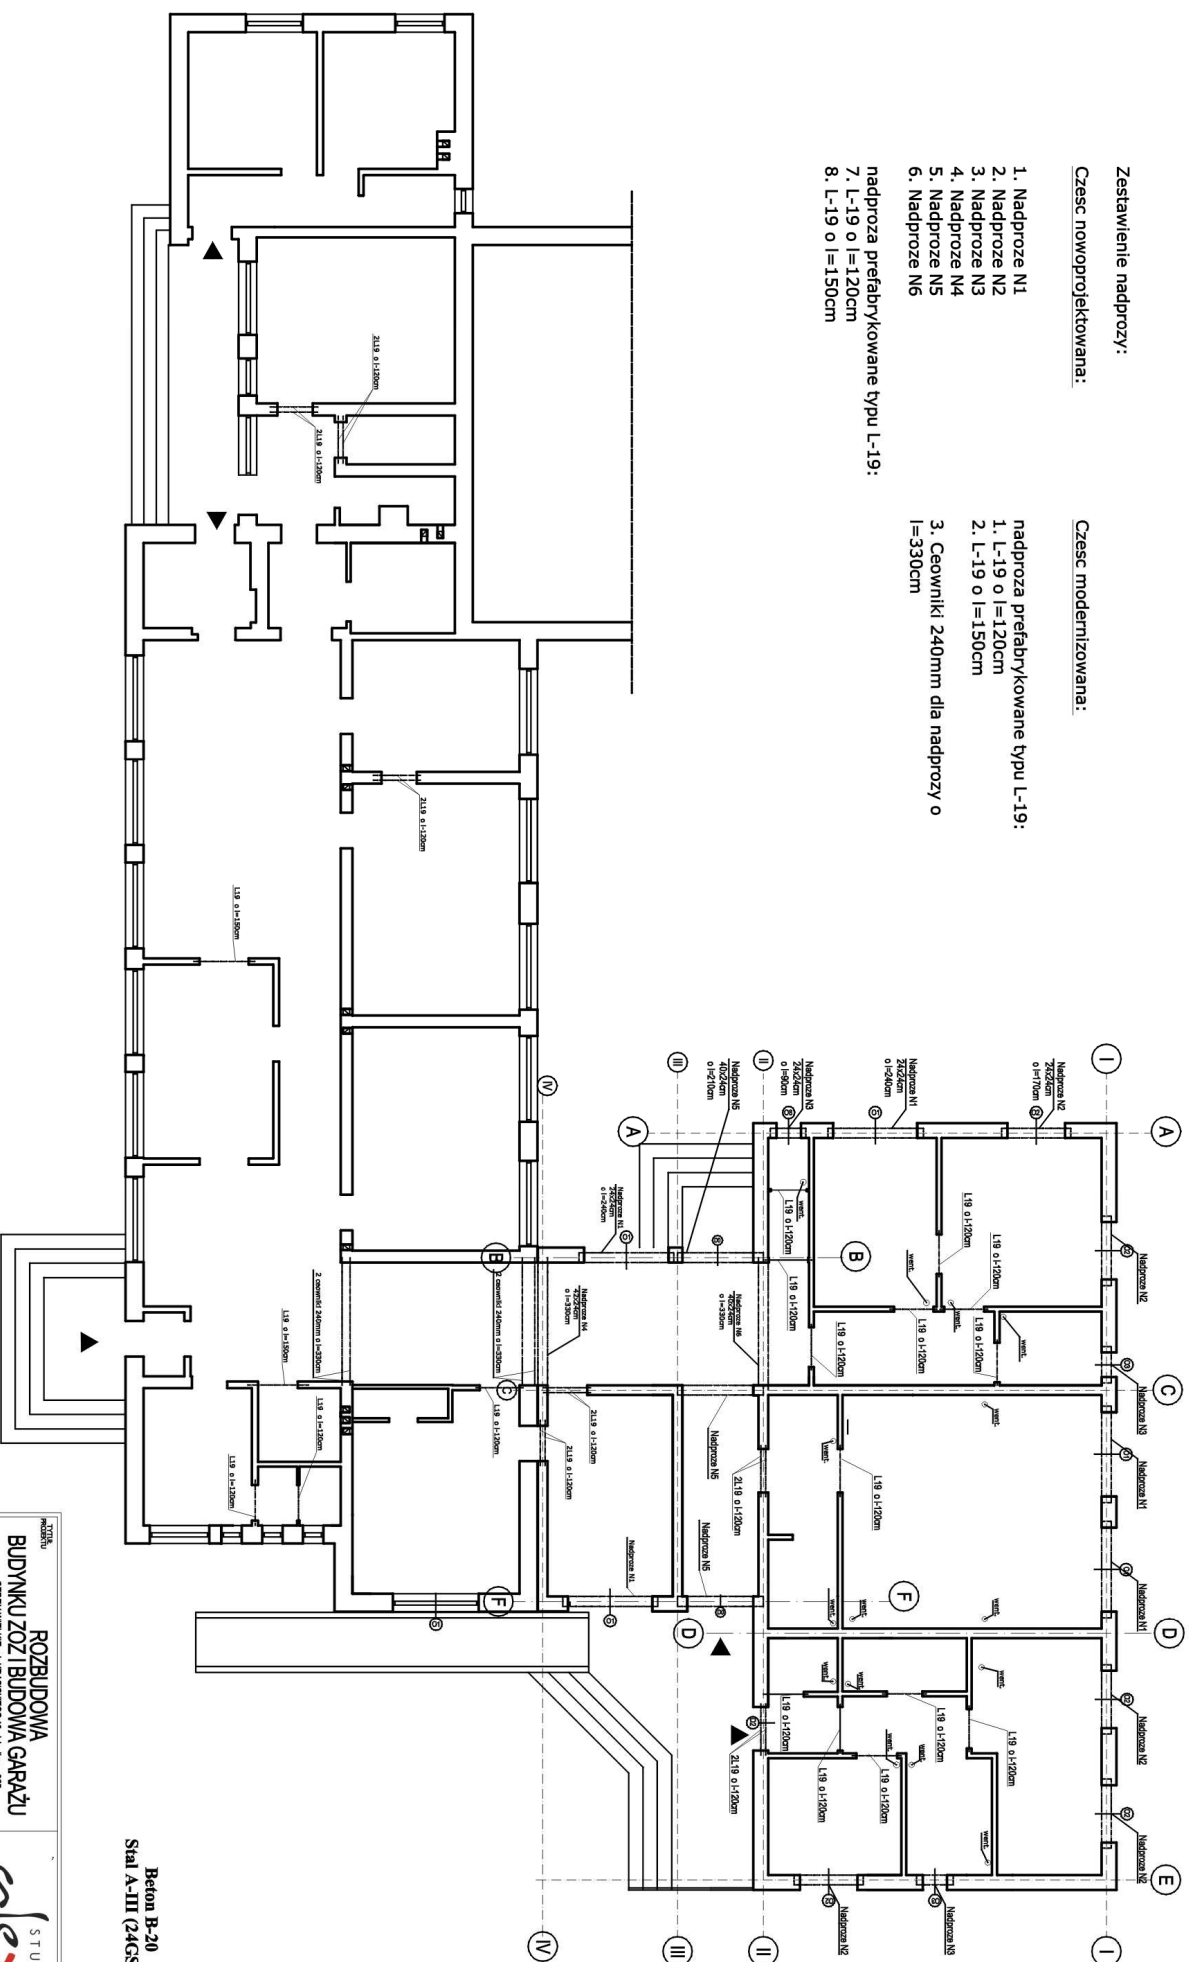

Betona B-20
Stal A-III (24GS)

ROZBUDOWA BUDYNKU ZOZ I BUDOWA GARAZU		STUDIO PROJEKTOWANIE	
ADRES: CERNY WIELKIE, ul. BRANICKIEGO 18, 04-100 Białystok AUTOR: ARCH. A. ARENTOWICZ, ZOCHOŃSKA NR UPRAW. 58710/04		TYTUŁ PROJEKTU: NADPROŻA OKIENNE I DRZWIOWE	
ZAMAWIAJĄCY: MGR INŻ. ANDRZEJ GORZKOWSKI		SKALA: 1:100	
DATA: 07.2008		KONSTRUKCJA:	


ŚCIANY PODZIEMNE GARAŻU , skala 1:50

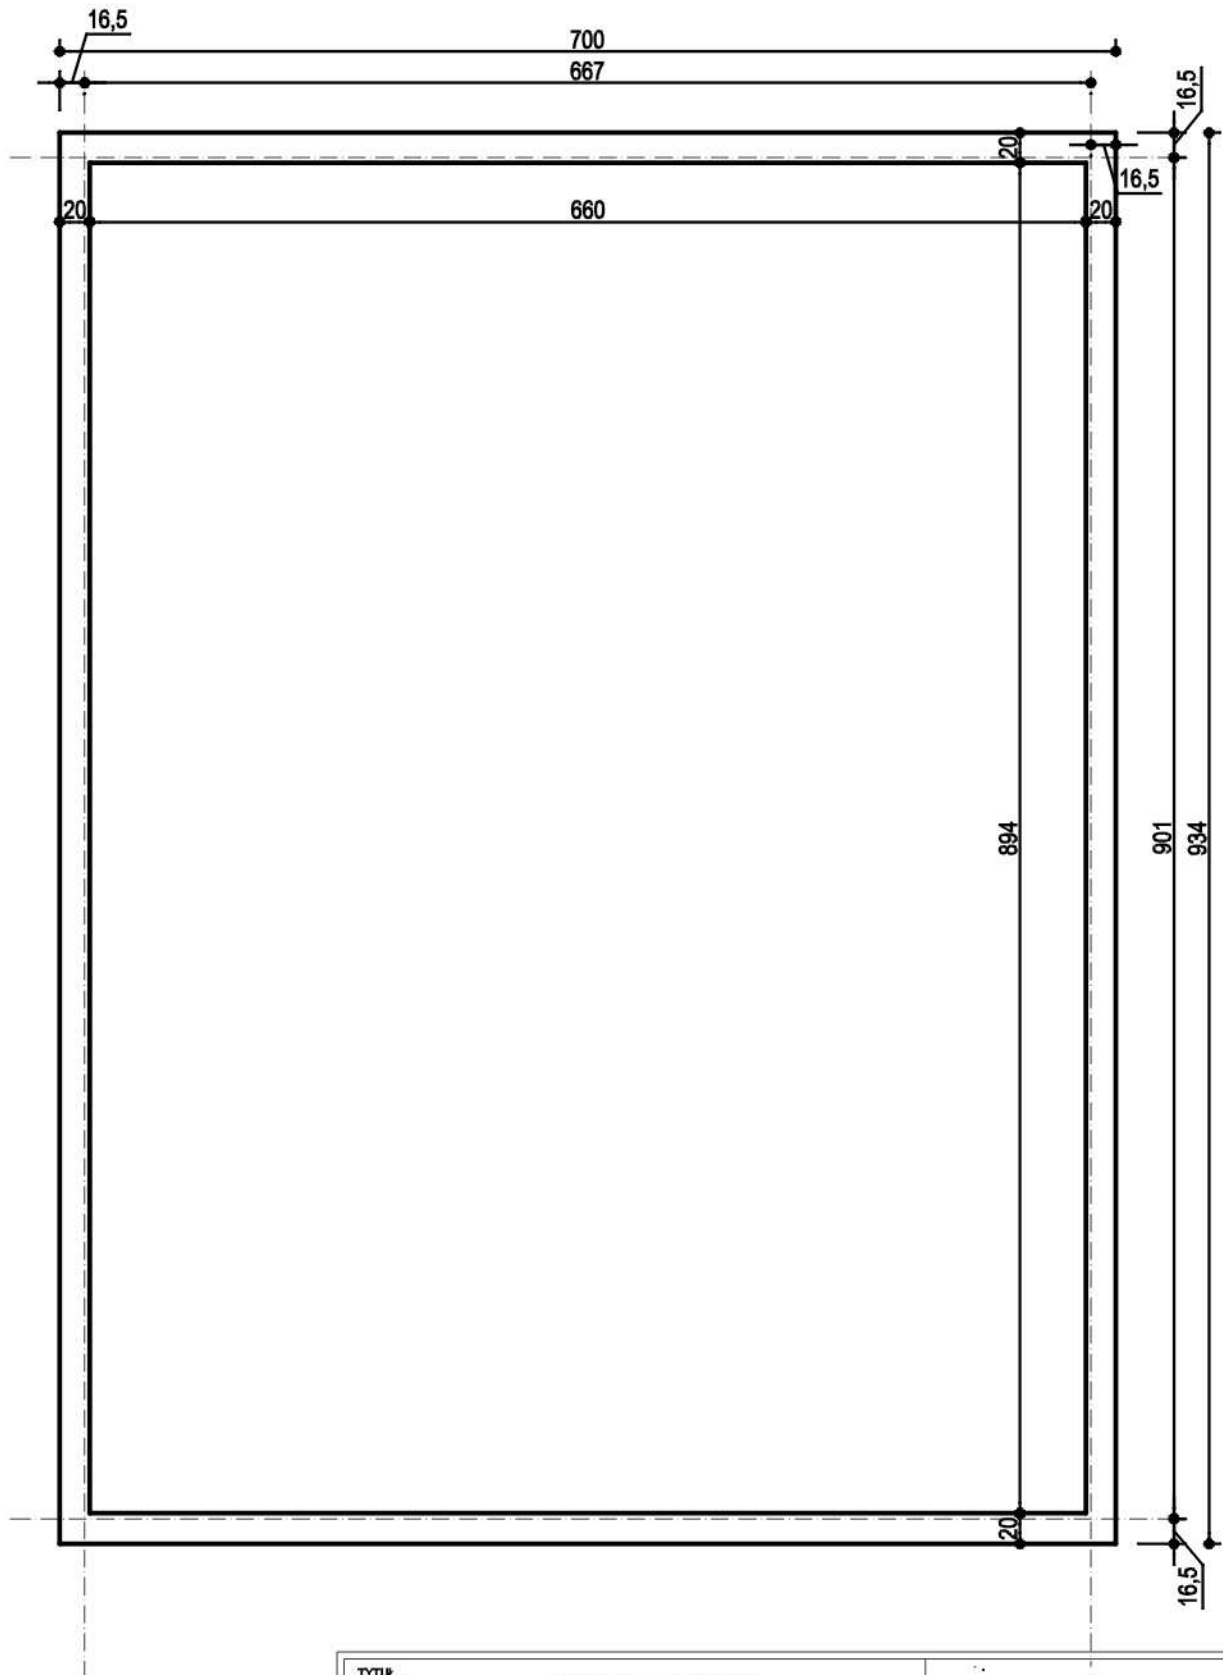

Beton B-20
Stal A-III (24GS)

TYTUŁ PROJEKTU		ROZBUDOWA BUDYNKU ZOZ I BUDOWA GARAŻU CEDRY WIELKIE, ul. KRASICKIEGO 18, działka nr 325		STUDIO alex PROJEKTOWANIE 83-010 Straszyn, Młyńska 9 tel./fax (058) 682 89 87 e-mail: studioplex@tlen.pl	
INWESTOR		GMINA CEDRY WIELKIE CEDRY WIELKIE, ul. KRASICKIEGO			
AUTOR		ARCH. A. ARENTOWICZ-ŻOCHOWSKA NR UPRAW. 5975/Gd/94		PODPIS	
KONSTRUKCJA		MGR INŻ. ANDRZEJ GORZKOWSKI		PODPIS	
BRANŻA		KONSTRUKCJA		SKALA	
		DATA 07.2008		1 : 50	
				TYTUŁ RYSUNKU ŚCIANY PODZIEMNE GARAŻU	
				NR RYS. K9	


ZBROJENIE PŁYTY FUNDAMENTOWEJ GARAŻU , skala 1:50

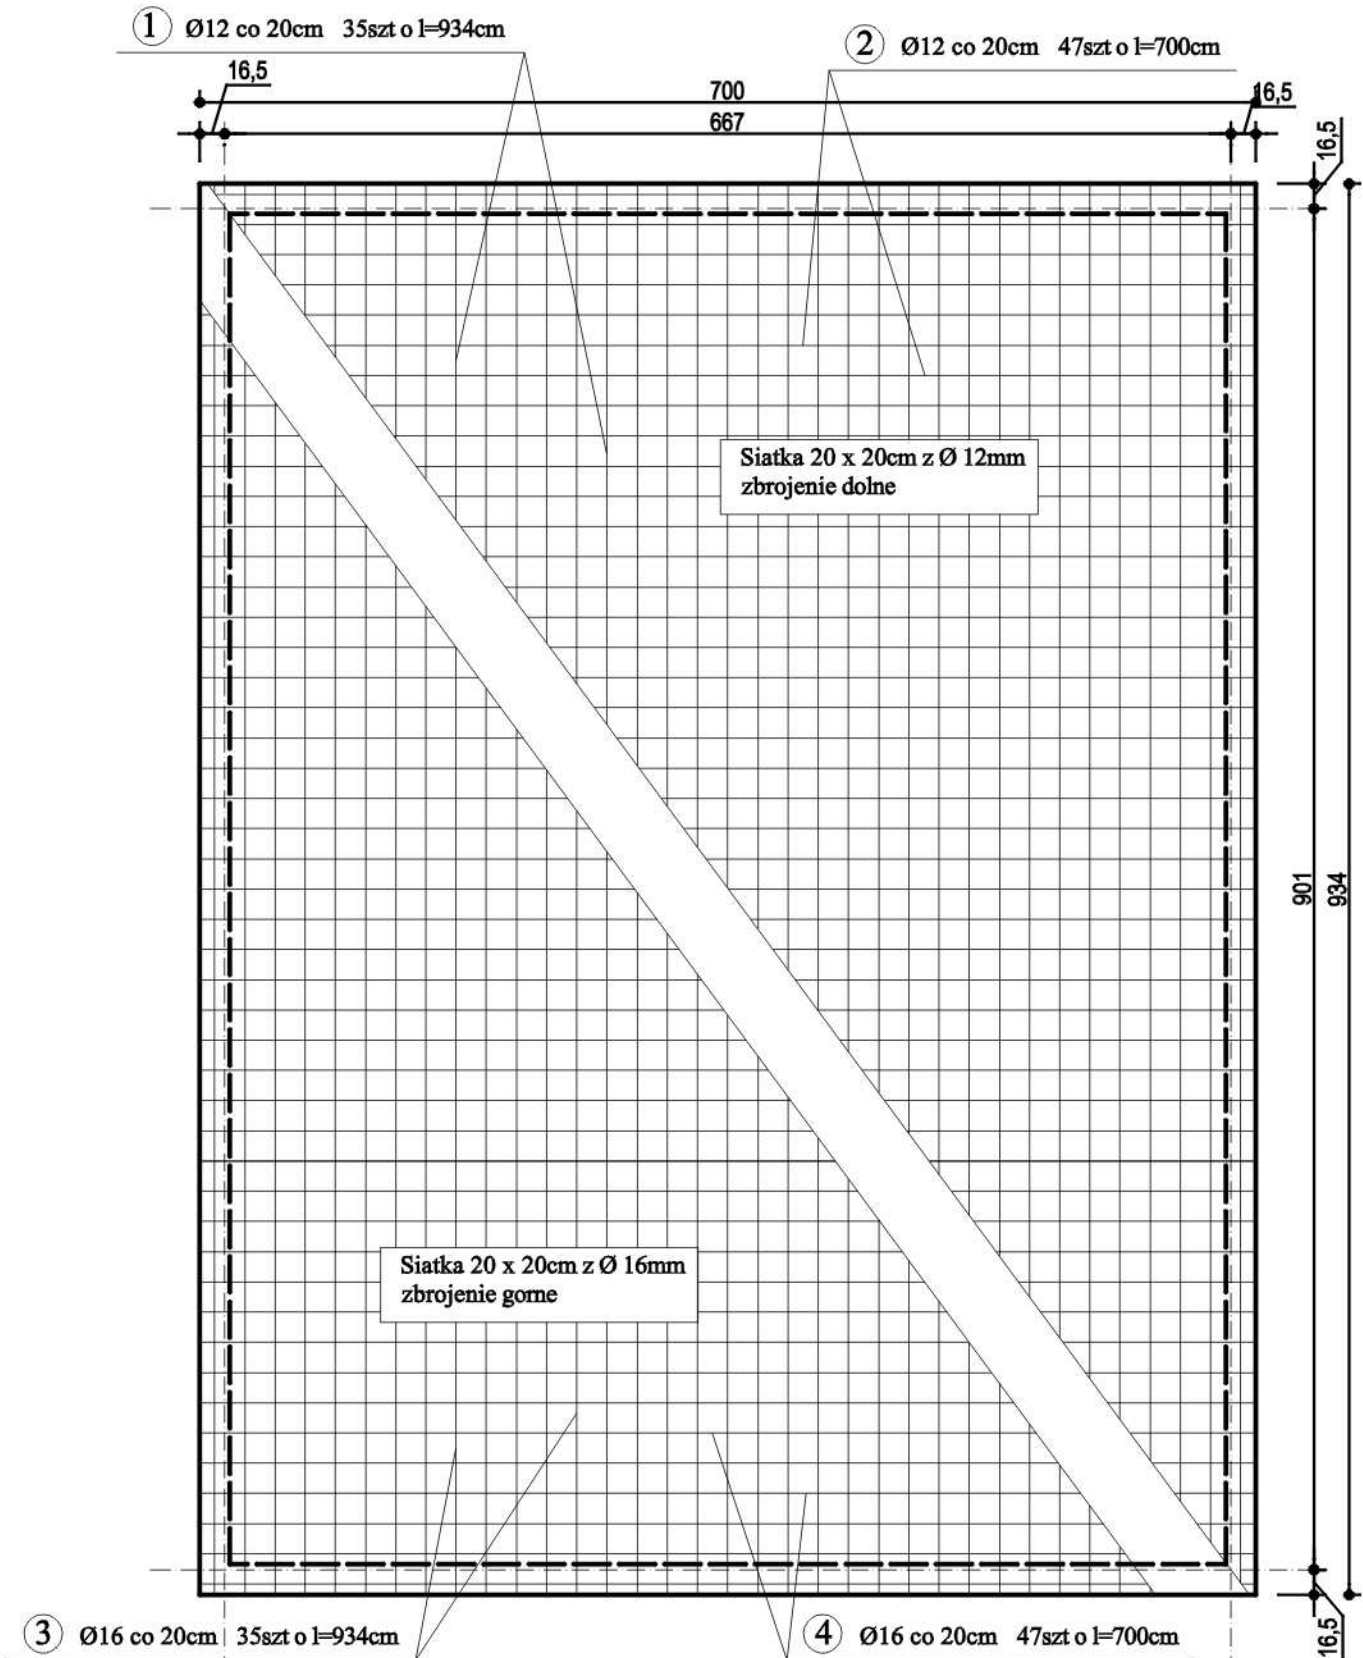

Beton B-20
Stal A-III (24GS)

TYTUŁ PROJEKTU		ROZBUDOWA BUDYNKU ZOZ I BUDOWA GARAŻU		 83-010 Straszyn, Młyńska 9 tel./fax (058) 682 89 87 e-mail: studioalex@tlen.pl	
		CEDRY WIELKIE, ul. KRASICKIEGO 18, działka nr 325			
INWESTOR		GMINA CEDRY WIELKIE CEDRY WIELKIE, ul. KRASICKIEGO			
AUTOR		ARCH. A. ARENTOWICZ-ŻOCHOWSKA NR UPRAW. 5975/Gd/04		PODPIS	
KONSTRUKCJA		MGR INŻ. ANDRZEJ GORZKOWSKI		PODPIS	
BRANŻA		KONSTRUKCJA		SKALA	
		DATA 07.2008		1 : 50	
				TYTUŁ RYSUNKU ZBROJENIE PŁYTY FUNDAMENT. GARAŻU	
				NR RYS. K10	


GARAŻ - WIENIEC W1 I NADPROŻE, skala 1:50

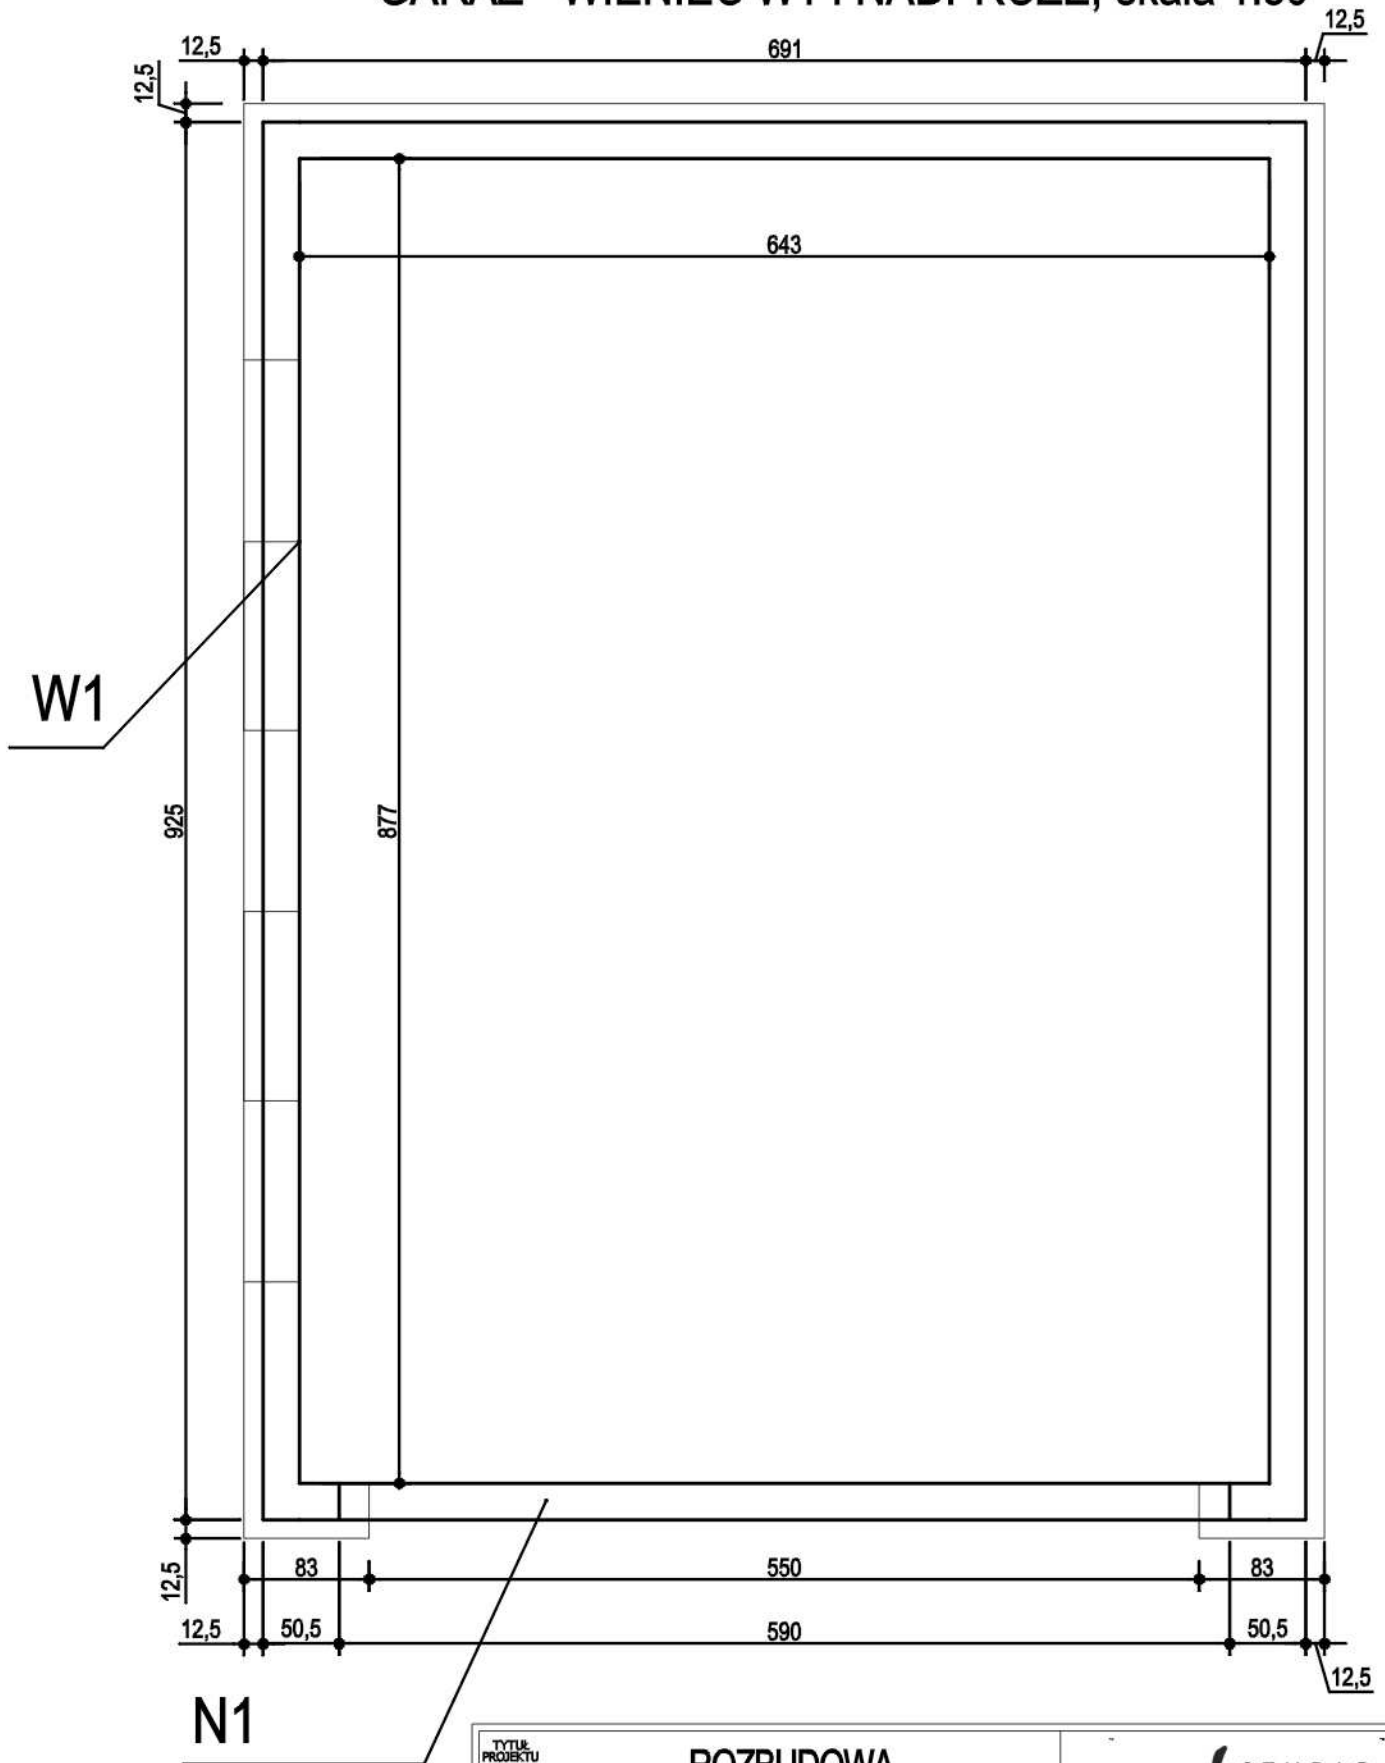


TYTUŁ PROJEKTU		ROZBUDOWA BUDYNKU ŻOZ I BUDOWA GARAŻU		 83-010 Straszyn, Młyńska 9 tel./fax (058) 682 89 87 e-mail: studioalex@tlen.pl	
		CEDRY WIELKIE, ul. KRASICKIEGO 18, działka nr 325			
INWESTOR		GMINA CEDRY WIELKIE CEDRY WIELKIE, ul. KRASICKIEGO			
AUTOR		ARCH. A. ARENTOWICZ-ŻOCHOWSKA NR UPRAW. 5975/Gd/04		PODPIS	
KONSTRUKCJA		MGR INŻ. ANDRZEJ GORZKOWSKI		PODPIS	
BRANŻA		KONSTRUKCJA		SKALA	
		DATA 07.2008		1 : 50	
		TYTUŁ RYSUNKU		NR RYS.	
		GARAŻ-WIENIEC W1 I NADPROŻE		K11	

KONSTRUKCJA WIEŃCA W1 I NADPROŻA

skala 1:50

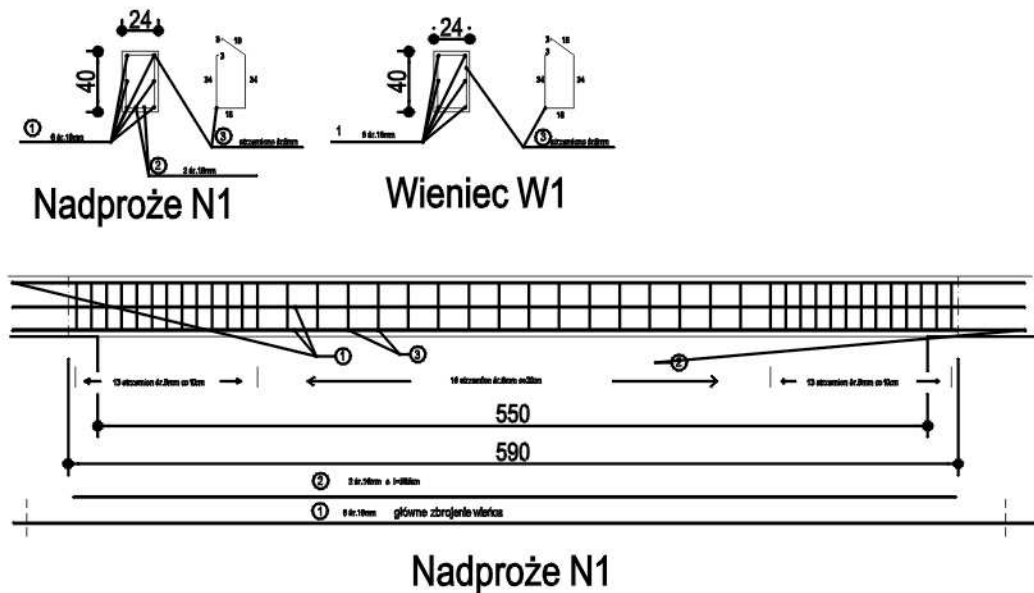

TYTUŁ PROJEKTU		ROZBUDOWA BUDYNKU ŻOZ I BUDOWA GARAŻU		 <p>83-010 Straszyn, Młyńska 9 tel./fax (058) 682 89 87 e-mail: studioalex@tlen.pl</p>	
		CEDRY WIELKIE, ul. KRASICKIEGO 18, działka nr 325			
INWESTOR		GMINA CEDRY WIELKIE CEDRY WIELKIE, ul. KRASICKIEGO			
AUTOR		ARCH. A. ARENTOWICZ-ŻOCHOWSKA NR UPRAW. 5975/Gd/04	PODPIS		
KONSTRUKCJA		MGR INŻ. ANDRZEJ GORZKOWSKI		PODPIS	
BRANŻA	KONSTRUKCJA	DATA	07.2008	SKALA	1 : 50
				TYTUŁ RYSUNKU	
				KONSTRUKCJA WIENIEC I NADPROŻE	
				NR RYS. K12	