
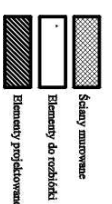


# MODERNIZACJA - RZUT PRZYZIEMIA

skala 1:100


POW. UŻYTKOWA ISTNIEJĄCA : 271,6 m<sup>2</sup>  
 POW. ZAB. ISTNIEJĄCEJ PO MODERNIZACJI : 344,9 m<sup>2</sup>  
 KUBATURA ISTNIEJĄCA PO MODERNIZACJI: 1724,5 m<sup>3</sup>

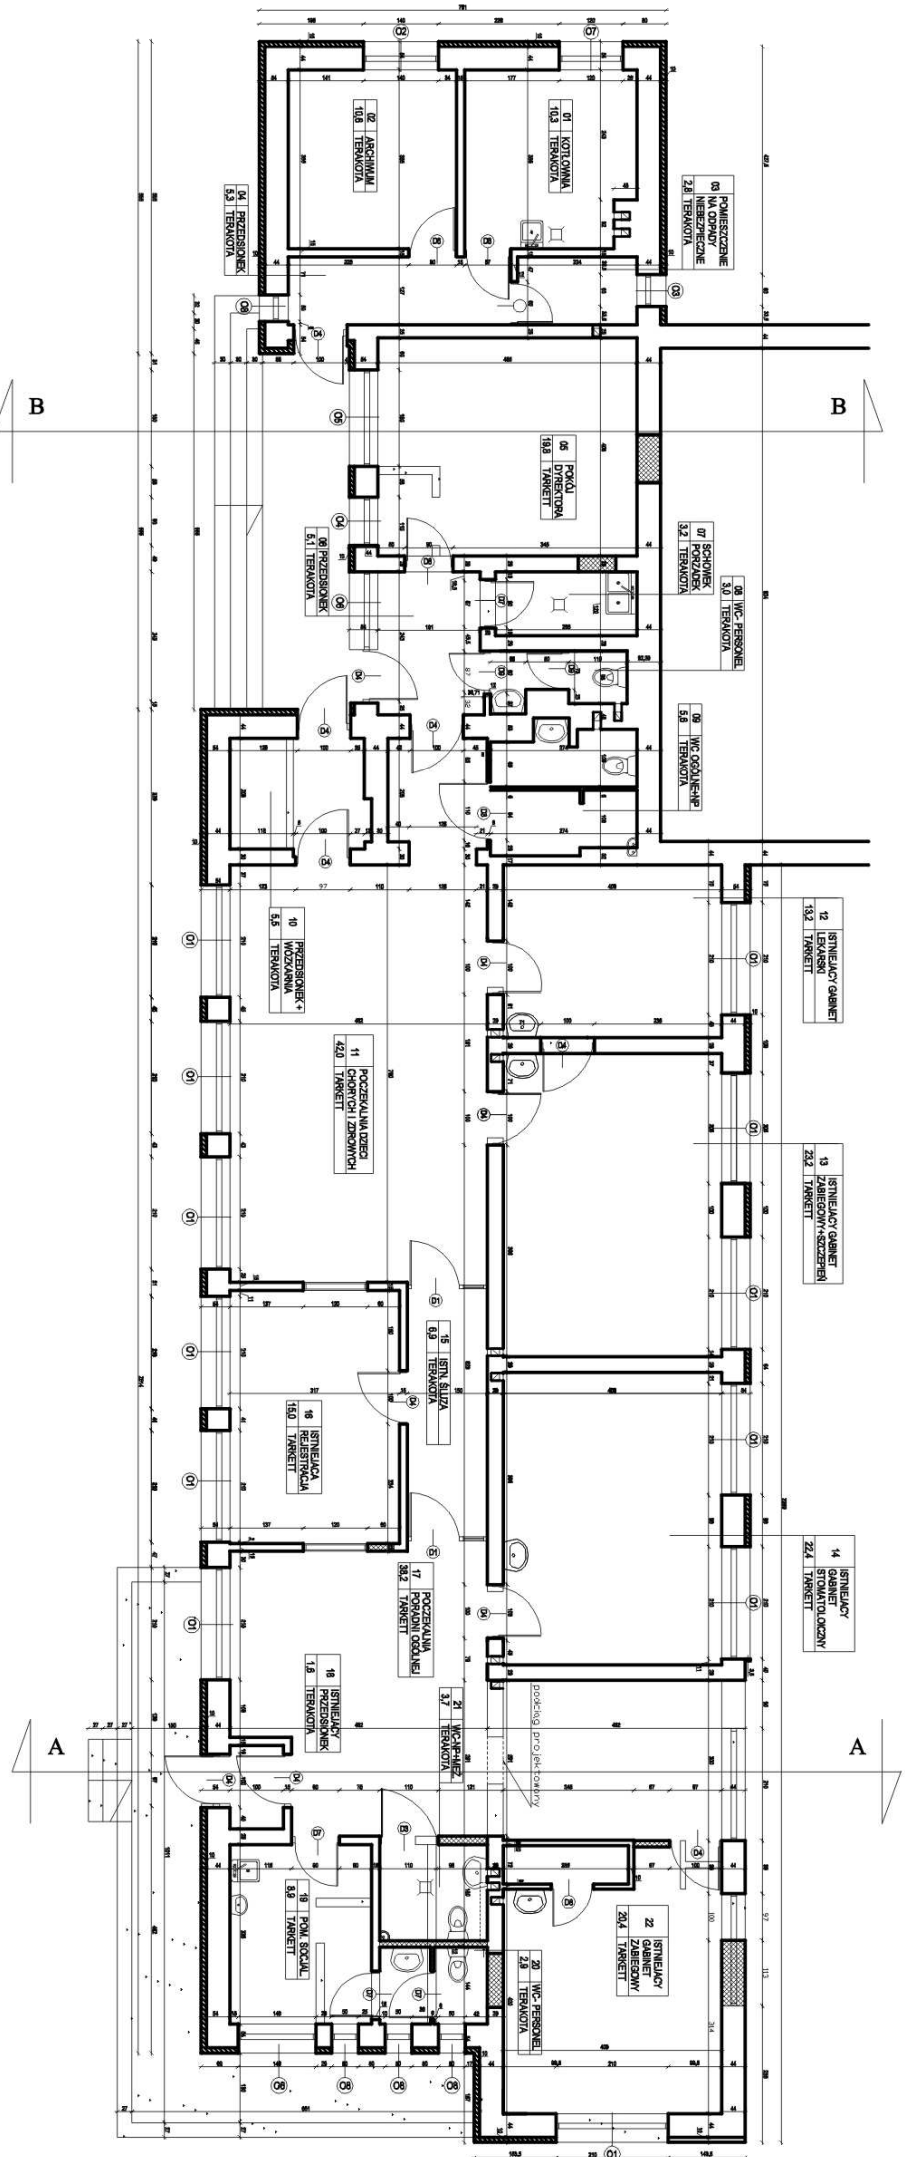

TYTUŁ PROJEKTU <b>ROZBUDOWA BUDYNKU ZOZ I BUDOWA GARAZU</b> CEDRY WIELKIE, UL. KRASICKIEGO 18, 04-104, K.M. nr 325		TYTUŁ PROJEKTU <b>PROJEKTOWANIE</b> 83-010 Szewce, Alfabeta 9 tel./fax (059) 682 89 87 e-mail: studioalex@tlen.pl	
ZAMAWIENICJA GMINA CEDRY WIELKIE CEDRY WIELKIE, UL. KRASICKIEGO	PROJEKTOWANIE ARCH. ANNA LUDKA	DATA 07.2008	SKALA 1:100
WYKONAWCA ARCH. ANNA LUDKA	TYTUŁ PROJEKTU <b>MODERNIZACJA RZUT PRZYZIEMIA</b>	DATA 07.2008	SKALA 1:100
BRANŻA ARCHITEKTURA	DATA 07.2008	SKALA 1:100	NR PIS <b>2</b>

# MODERNIZACJA - RZUT DACHU


## skala 1:100

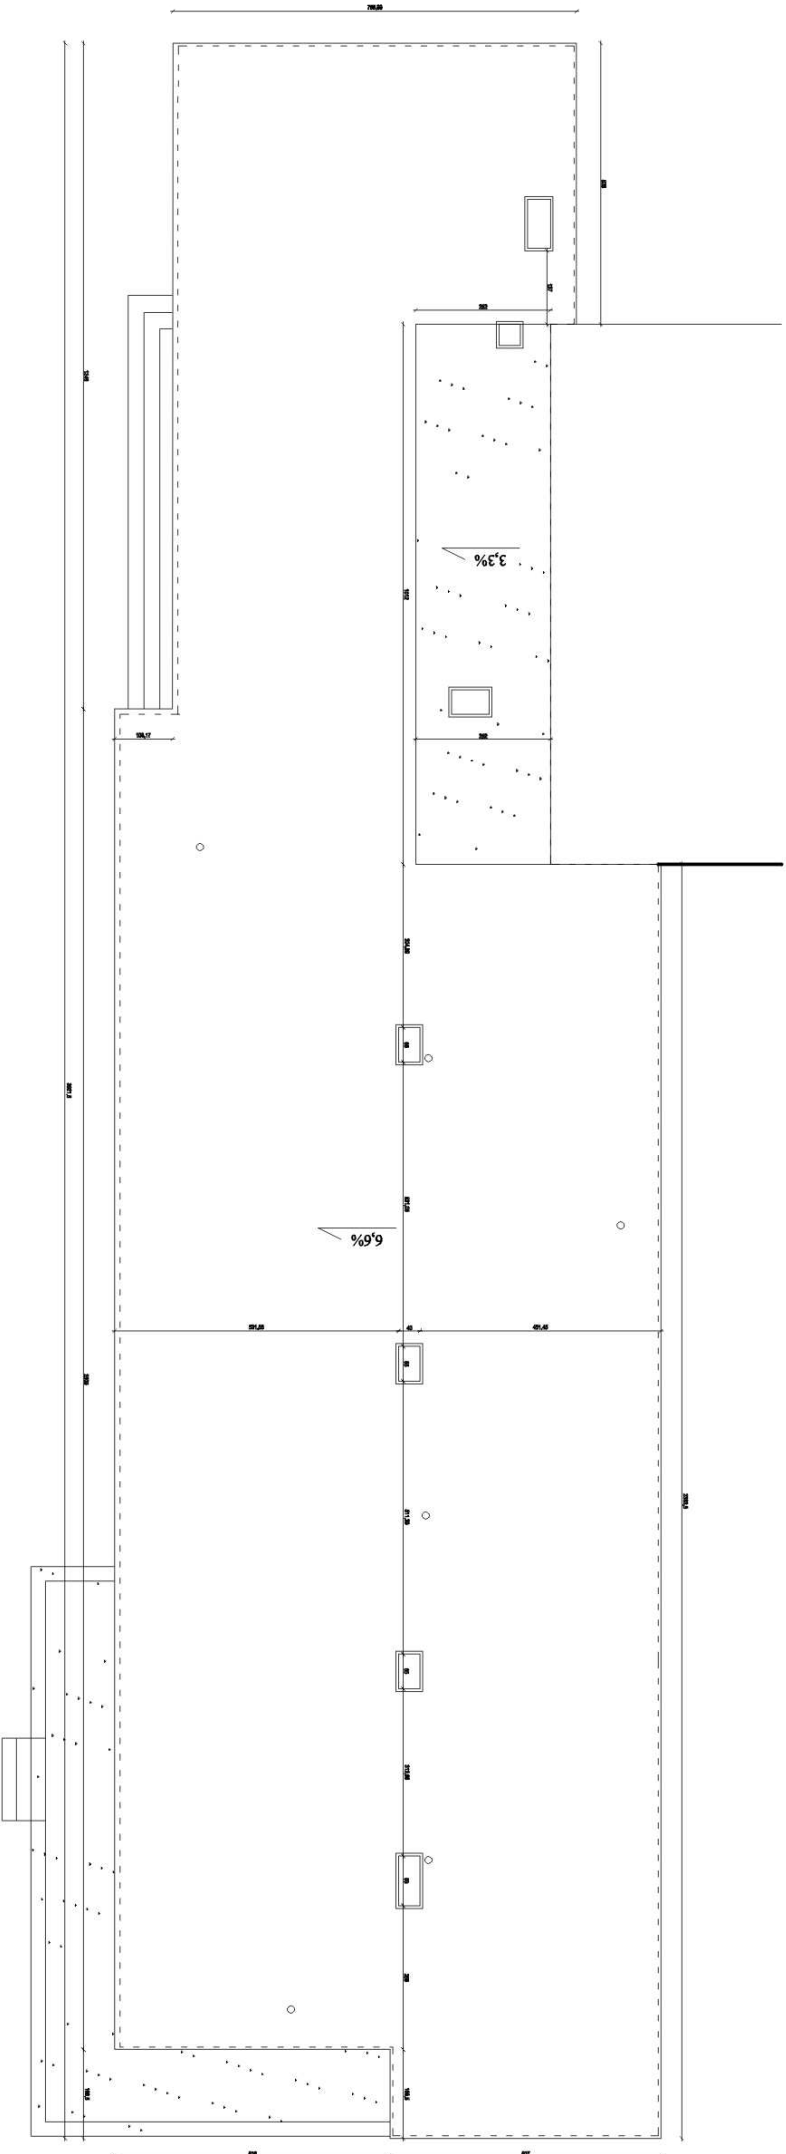


Elementy do rozbiórki

<b>TYTUŁ PROJEKTU</b> <b>ROZBUDOWA</b> <b>BUDYNKU ZOZI BUDOWA GARAZU</b> CEDRY WIELKIE, ul. KRASICKIEGO 18, c.dla. k.m. nr 325		<b>TYTUŁ PRACY</b> <b>MODERNIZACJA</b> <b>RZUT DACHU</b>	
<b>ZAMÓWNIK</b> GMINA CEDRY WIELKIE CEDRY WIELKIE, ul. KRASICKIEGO NR UPRAW. 597563494	<b>PROJEKTANT</b> ARCH. ANNA LUDKA	<b>DATA</b> 07.2008	<b>SKALA</b> 1:100
<b>BRANŻA</b> ARCHITEKTURA	<b>PROJEKTOWANIE</b> 83-010 Szewce, Alameda 9 telefon (0581) 682 89 87 e-mail: studioalex@item.pl	<b>NR PR.</b> <b>3</b>	

# MODERNIZACJA - ELEWACJE , skala 1:100

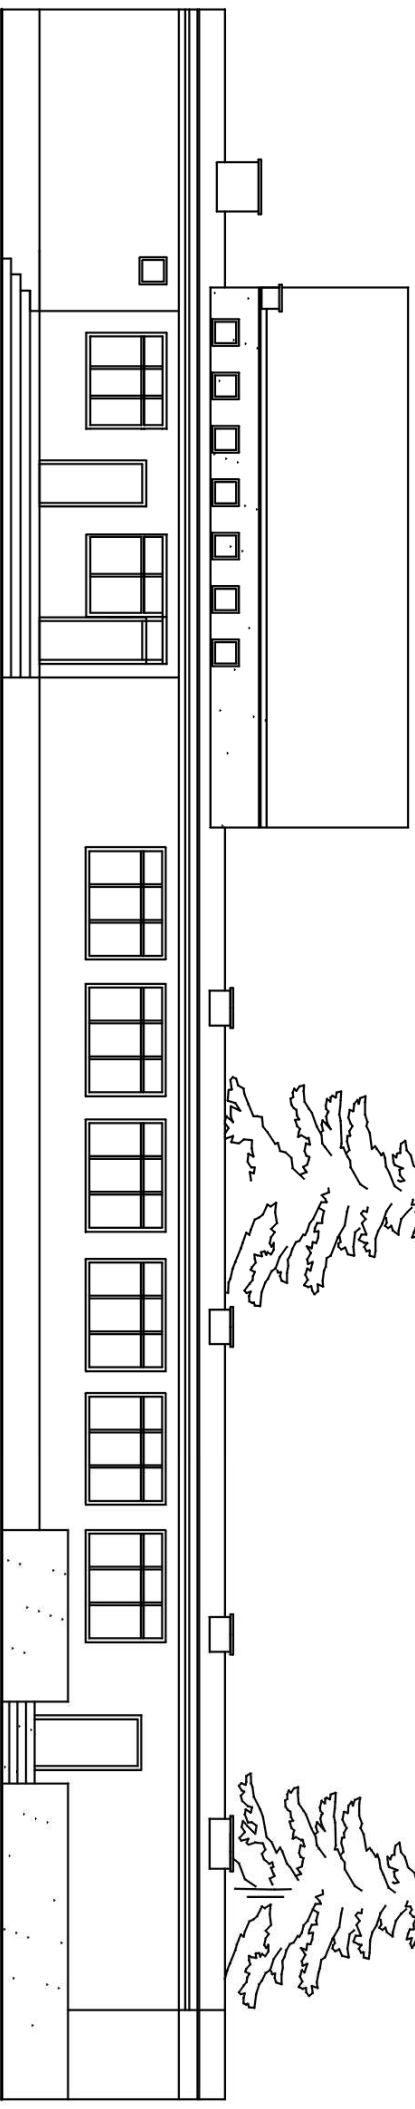

ELEWACJA PÓŁNOCNA, 1:100

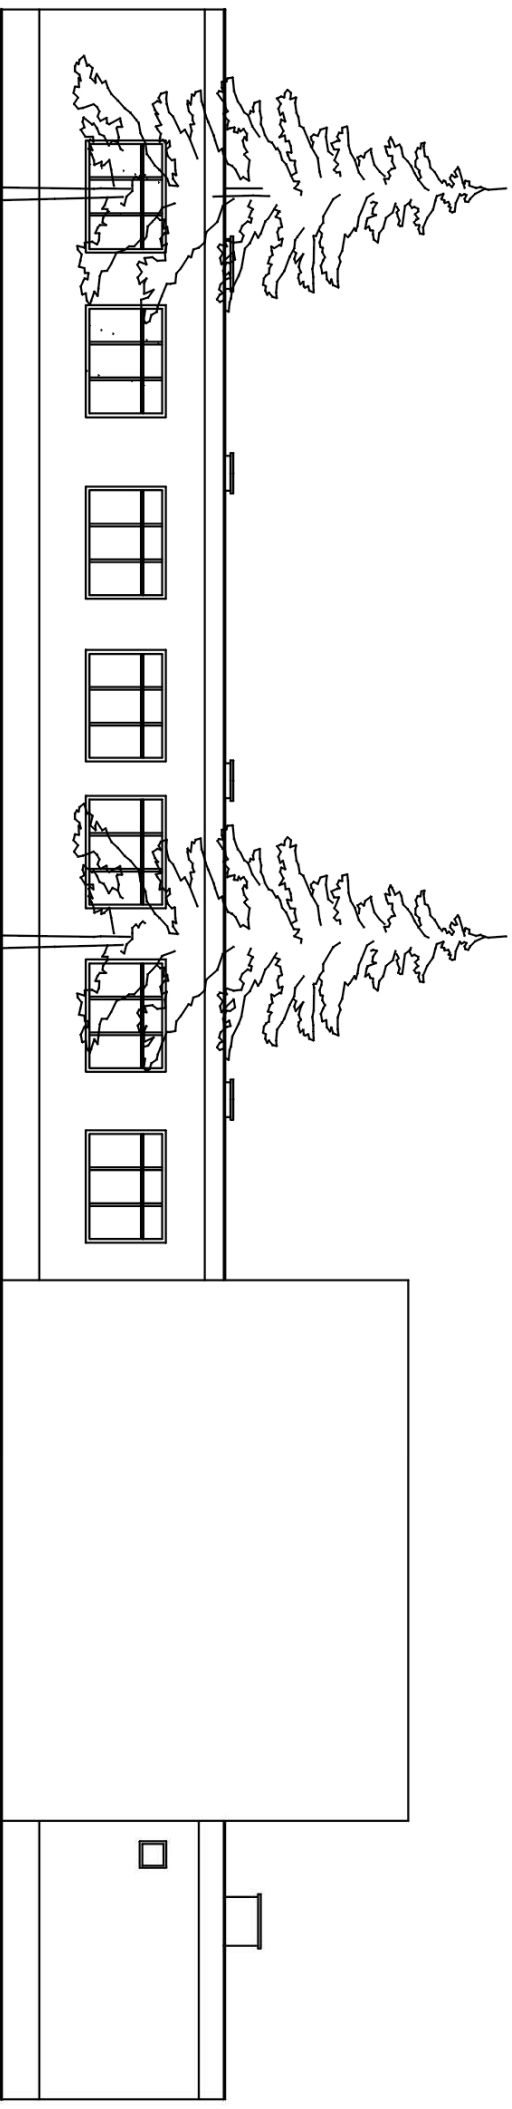


ELEWACJA POŁUDNIOWA, 1:100


Elementy do rozkładki

<b>TYTUŁ PROJEKTU</b> <b>ROZBUDOWA BUDYNKU ŻOZI BUDOWA GARAŻU</b>		<b>TYTUŁ PROJEKTU</b> <b>MODERNIZACJA ELEWACJA PÓŁNOCNA ELEWACJA POŁUDNIOWA</b>	
ZAMAWIENICJA GMINA CEDRY WIELKIE CEDRY WIELKIE, UL. KRASICKIEGO 18, 64-100 KRAJNO NR LPR/AN/ 597/56/04		PROJEKTOWANIE 83-010 Szamotuły, Alfabeta 9 telefon (058) 642 89 87 e-mail: studioalex@tlen.pl	
AUTOR ARCH. A. ARENTOWICZ-ZOOHOWSKA NR LPR/AN/ 597/56/04		INICJATOR ARCH. ANNA LUDKA	
WYKONAWCA ARCH. ANNA LUDKA		DATA 07/2008	
BRANŻA ARCHITEKTURA		SKALA 1 : 100	
		STRONA 4	


# MODERNIZACJA - PRZEKROJE I ELEWACJE , skala 1:100

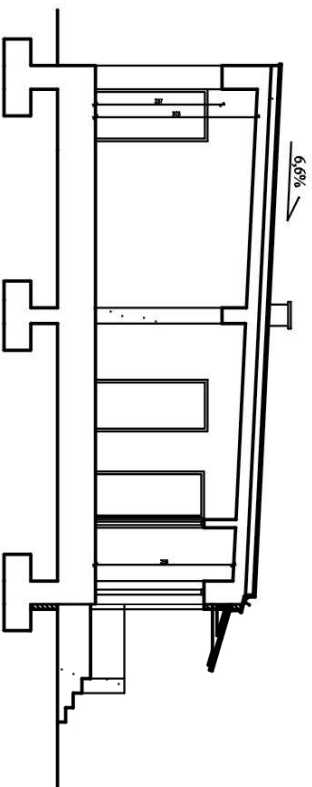


PRZEKRÓJ A - A, 1:100

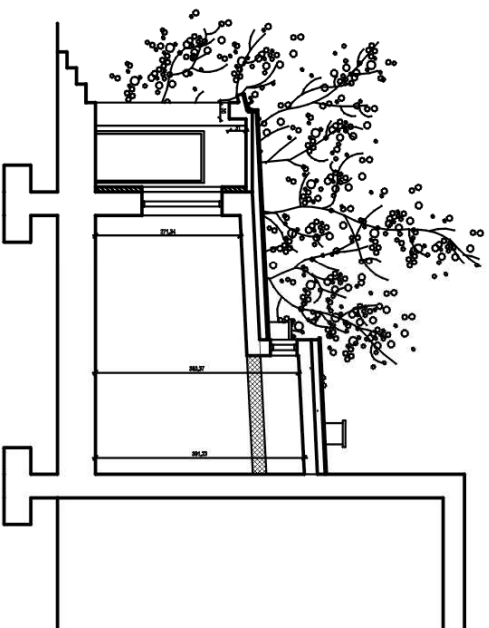


PRZEKRÓJ B - B, 1:100

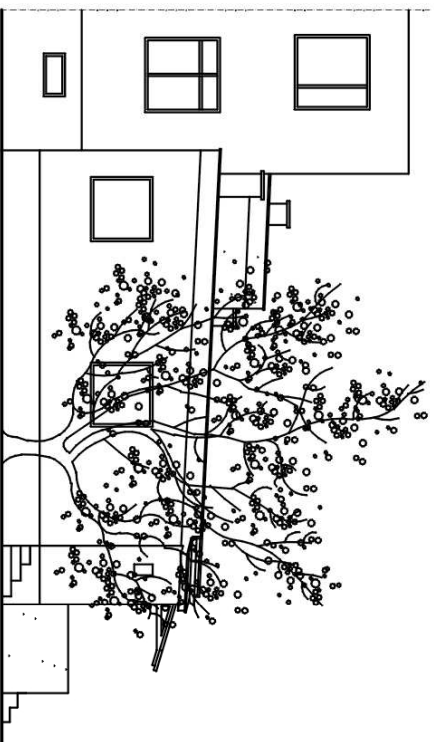

ELEWACJA WSCHODNIA, 1:100

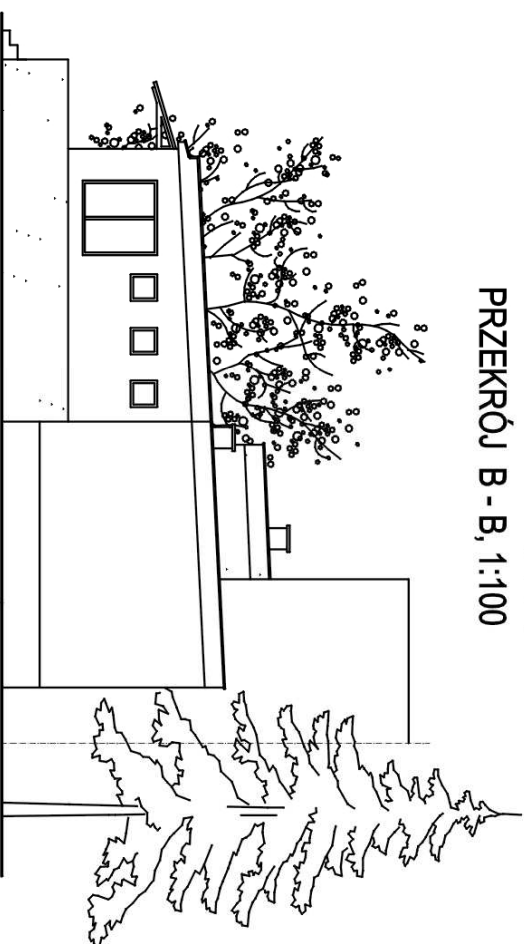

ELEWACJA ZACHODNIA, 1:100

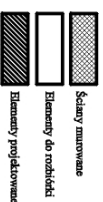

Tytuł projektu		ROZBUDOWA	
BUDYNKU ZOZI BUDOWA GARAZU			
CEDRY WIELKIE, UL. KRASICKIEGO 18, 644, Km nr 325			
ZAMÓWNIK	GMINA CEDRY WIELKIE		
AUTOR	CEDRY WIELKIE, UL. KRASICKIEGO		
WYKONAWCA	ARCH. ANNA LUDKA		
CEDRY WIELKIE, UL. KRASICKIEGO			
ZOOHOWSKA			
NR UPRAW. 597562484			
DATA	07.2008	SKALA	1:100
BRANŻA	ARCHITEKTURA		
STUDIO		PROJEKTOWANIE	
alex		MODERNIZACJA	
83-010 Szamotuły, Alfabeta 9		PRZEKROJE I B-B	
Tel./fax (058) 682 99 87		ELEWACJA WSCH. I ZACH.	
e-mail: studio@alex.pl		5	

RZUT PRZYZIEMIA, skala 1:50

Legenda


1	WYKONANIE	1/1
2	WYKONANIE	1/1
POW. UZYTOKOWA BRNIBNACIA: 271,6 m<sup>2</sup>  
 POW. UZYTOKOWA PROJEKTOWANA: 177,4 m<sup>2</sup>  
 POW. UZYTOKOWA CAŁKOWITA: 449,0 m<sup>2</sup>  
 POW. ZABUDOWY PROJEKTOWANA: 344,8 m<sup>2</sup>  
 POW. ZABUDOWY CAŁKOWITA: 214,0 m<sup>2</sup>  
 KUBATURA BRNIBNACIA PO MODERYZACJI: 1724,5 m<sup>3</sup>  
 KUBATURA PROJEKTOWANA: 941,5 m<sup>3</sup>  
 KUBATURA CAŁKOWITA: 2665,1 m<sup>3</sup>

STYNIACE ELEMENTY PRZEKROJÓW  
 PROJEKTOWANE ELEMENTY PRZEKROJÓW

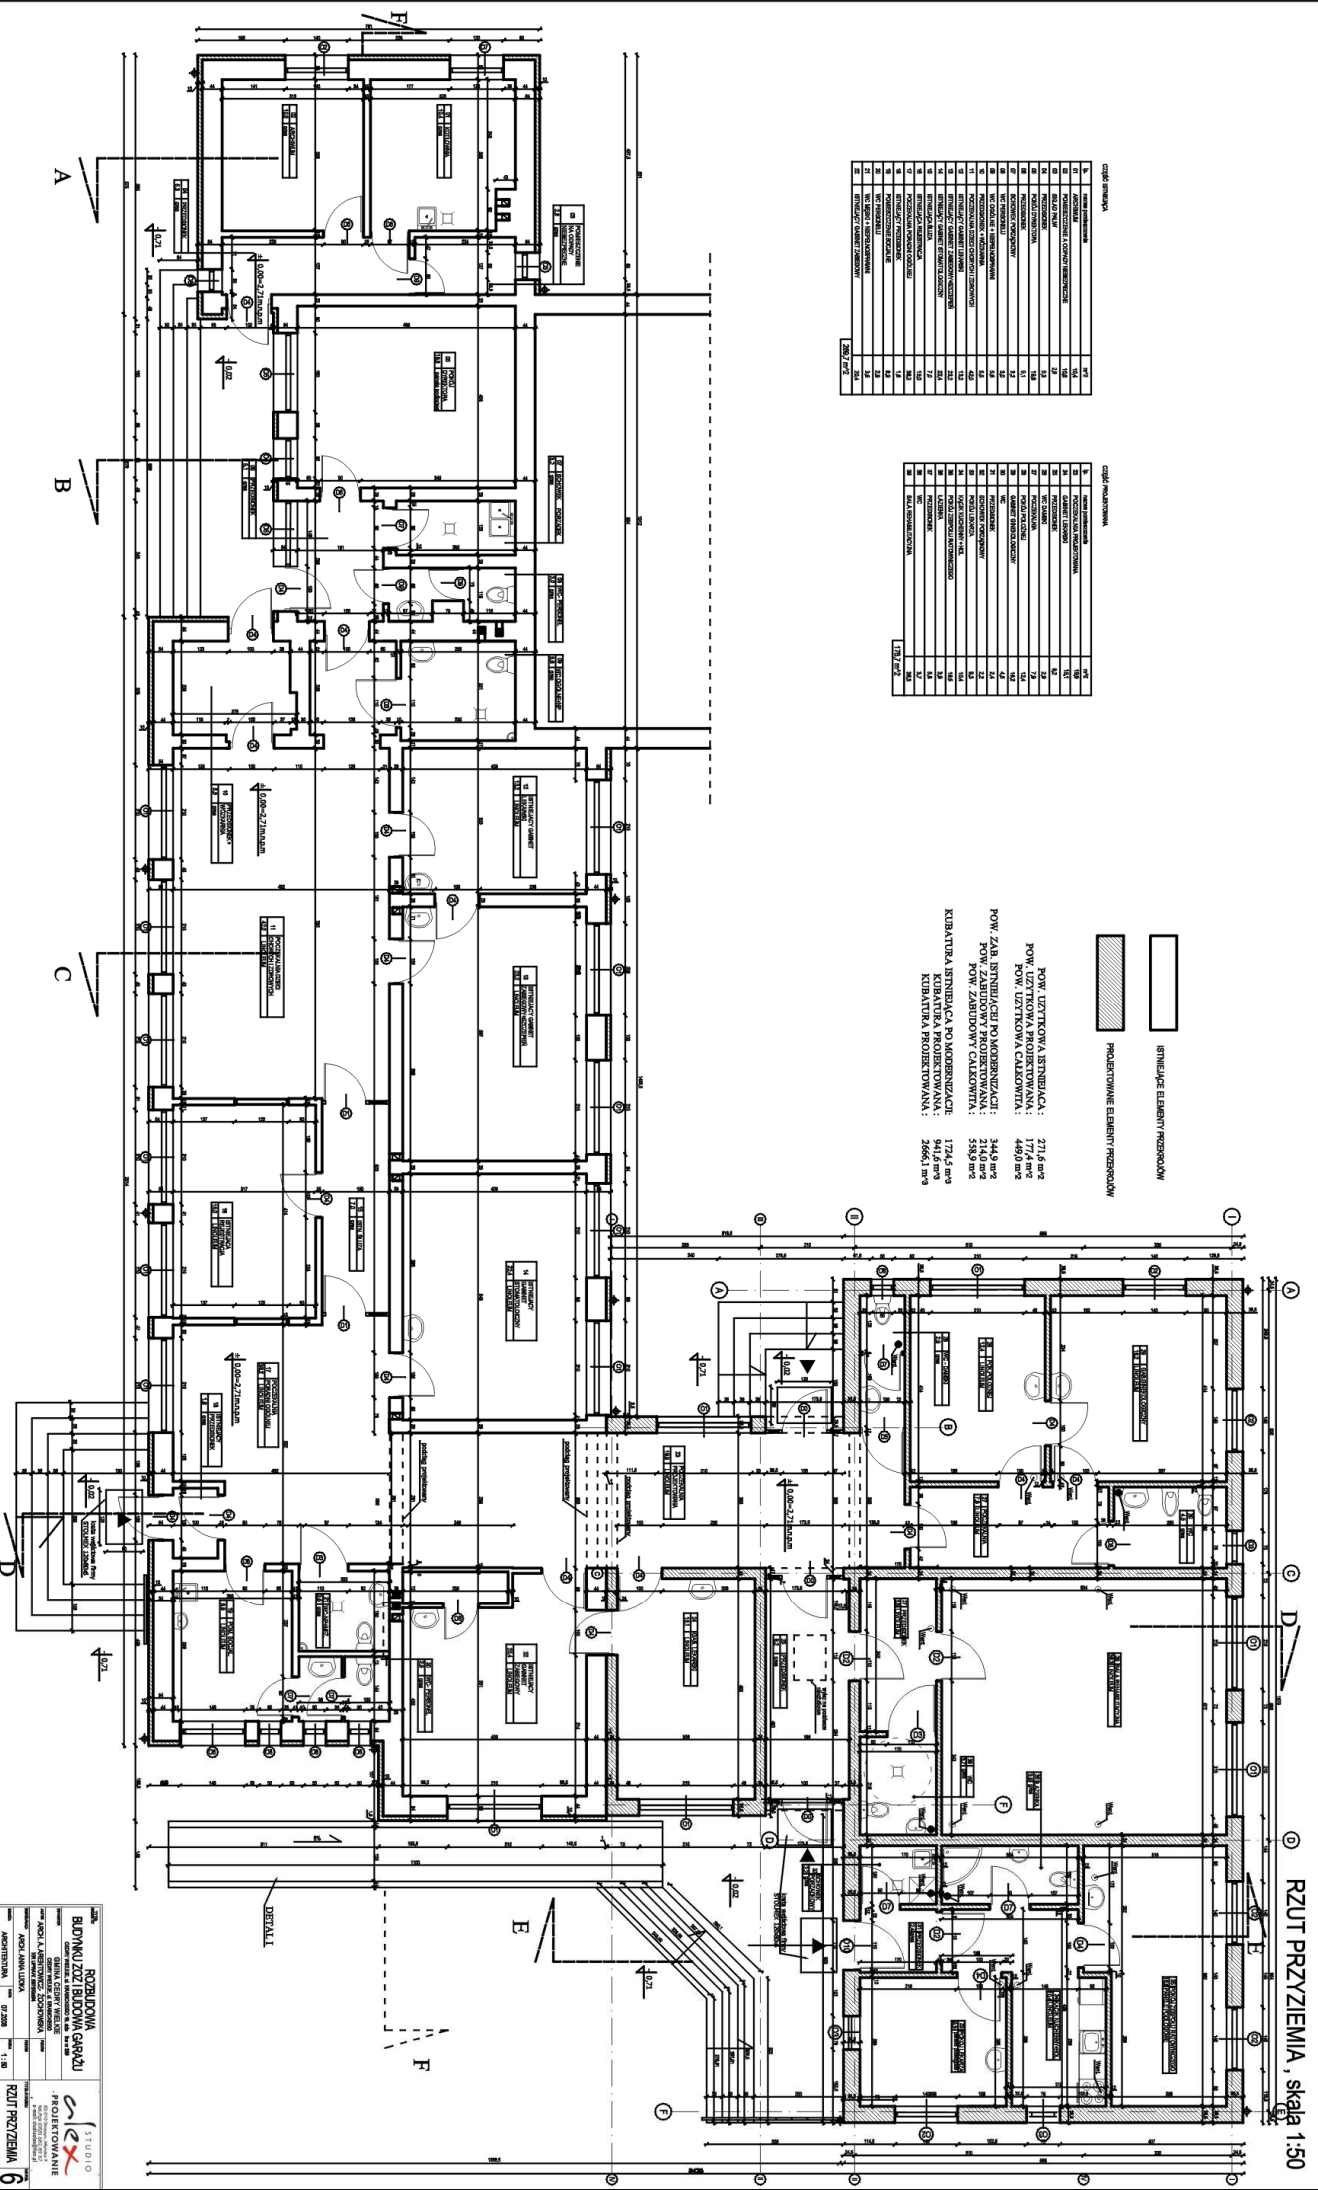


ROZBUDOWA  
 BUDYNKU ZWIĄZANĄ GARAŻU  
 WYKONANIE  
 PROJEKTOWANIE  
 07.2008  
 1:50  
 RZUT PRZYZIEMIA  
 6



# PRZEKRÓJ A - A

## skala 1:50

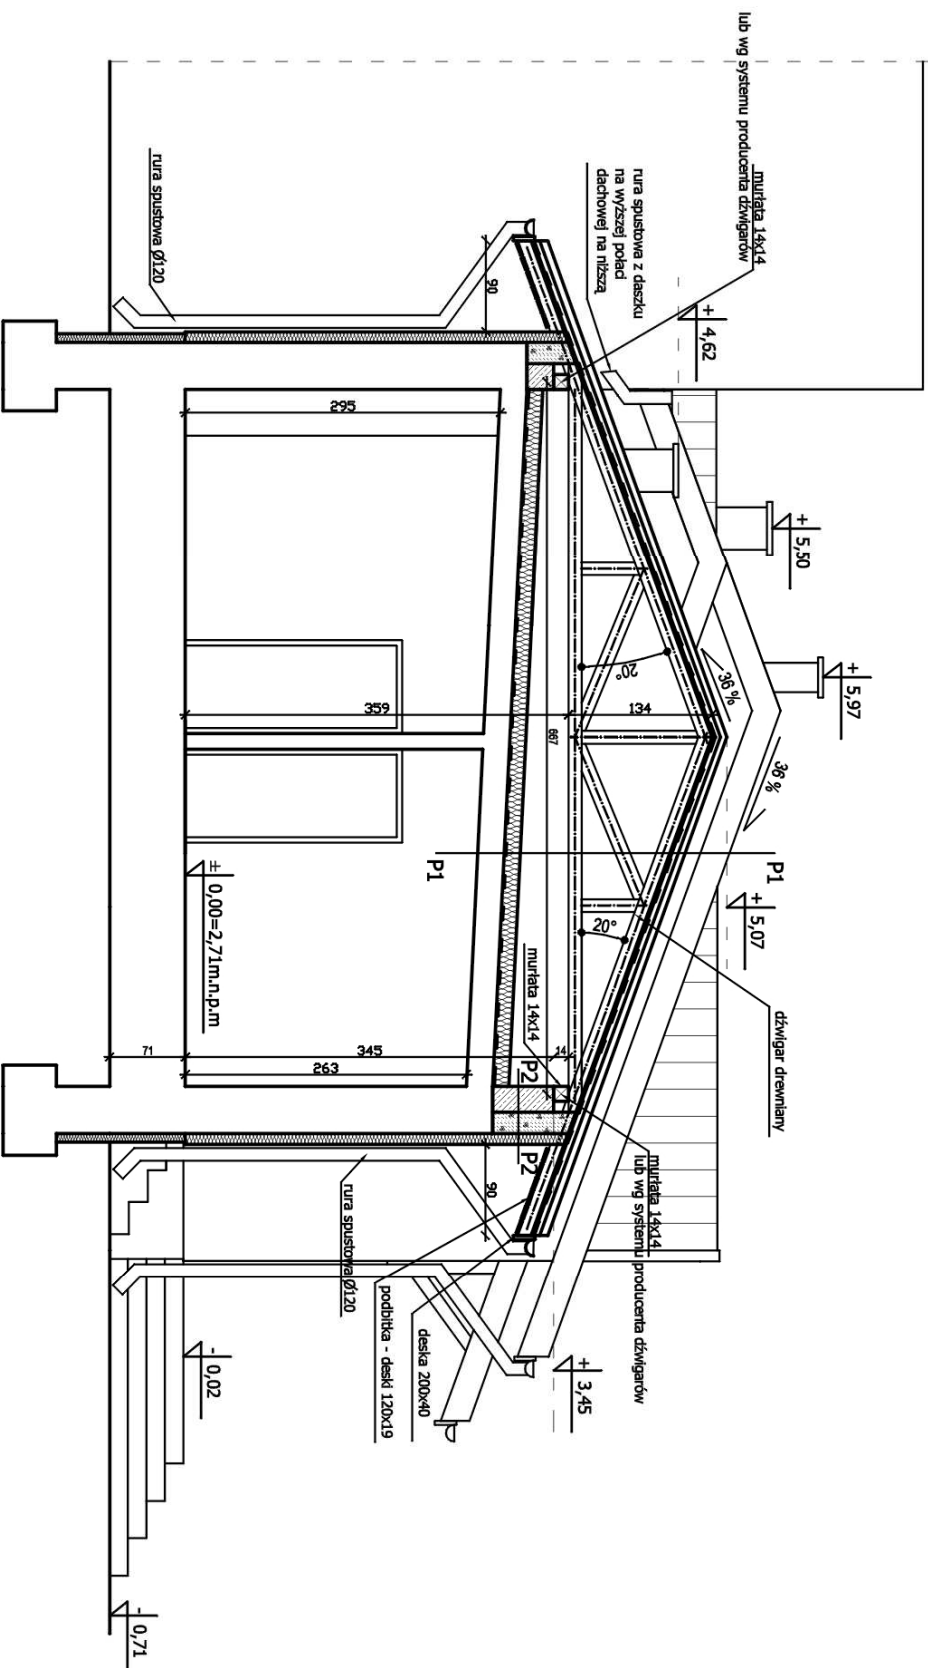

- P1 - Stropodach**
- dachówka
  - łaty, kontrłaty
  - papa
  - płyta OSB gr. 19 mm
  - pustka powietrzna
  - dźwigar drewniany
  - styropian gr. 15 cm
  - folia czarna 0,3
  - istniejący strop

- P2 - Ściana attykowa**
- tynk cienkościenny na siatce
  - styropian gr. 10 cm
  - ITONG gr. 20 cm
  - ściana żelbetonowa gr. 24 cm

<p>TYTUŁ PROJEKTU</p> <p><b>ROZBUDOWA BUDYNKU ZOZI BUDOWA GARAŻU</b></p> <p>CEDRY WIELKIE, ul. KRASICKIEGO 18, c.dla. Kta nr 325</p>		<p>INWESTOR</p> <p><b>GMINA CEDRY WIELKIE</b> CEDRY WIELKIE, ul. KRASICKIEGO NR UPRAW. 59756494</p>		<p>WYKONAWCA</p> <p><b>ARCH. ANNA LUDKA</b></p>	
BRAMA	ARCHITEKTURA	DATA	07.2008	SKALA	1:50
<p>TYTUŁ PRACY</p> <p><b>PRZEKRÓJ A - A</b></p>			<p>INSTR.</p> <p><b>8</b></p>		


STUDIO  
**alex**

PROJEKTOWANIE

83-010 Szewce, Alakula 9  
tel./fax (058) 682 89 87  
e-mail: studioalex@item.pl


# PRZEKRÓJ B - B

## skala 1:50

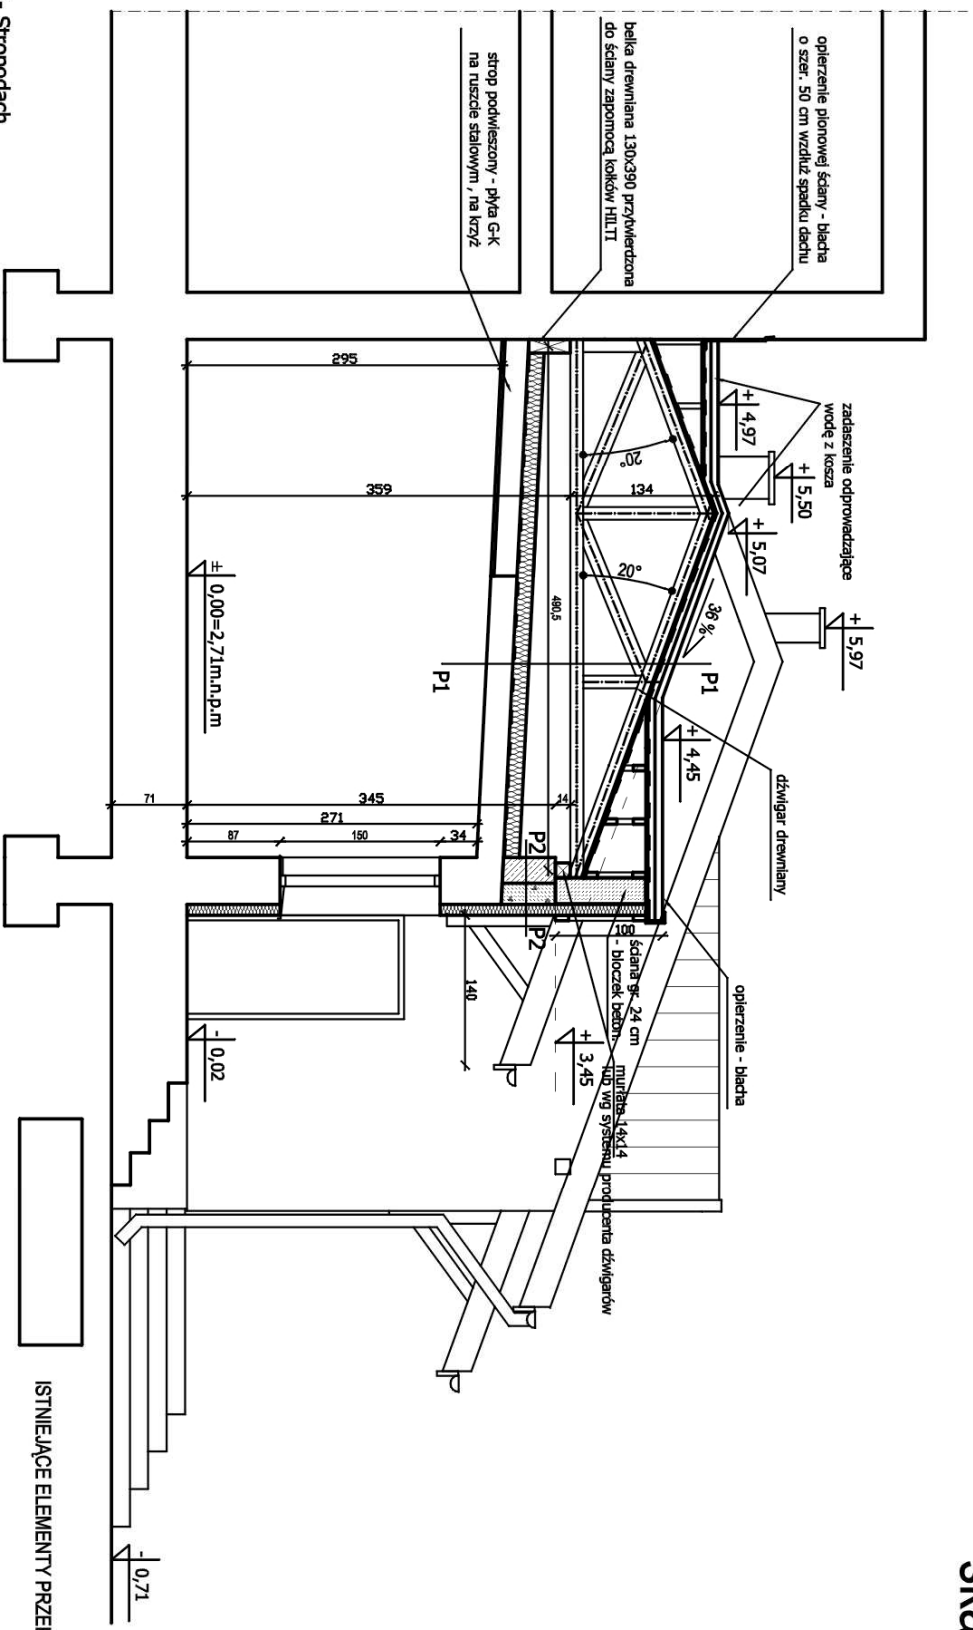

- P1 - Stropodach**
- dachówka
  - łaty, kontrłaty
  - papa
  - plyta OSB gr. 19 mm
  - puszka powietrzna
  - dźwigar drewniany
  - styropian gr. 15 cm
  - folia czarna 0,3
  - istniejący strop

- P2 - Ściana attykowa**
- tynk cienkościenny na siatce
  - styropian gr. 10 cm
  - ITONG gr. 20 cm
  - ściana żelbetowa gr. 24 cm

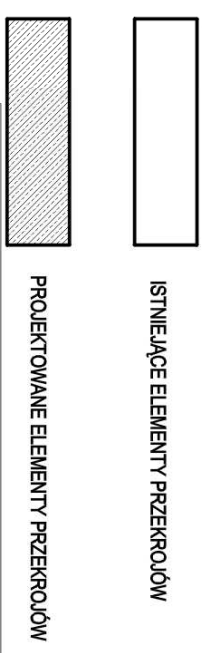


Tytuł projektu		ROZBUDOWA	
BUDYNKU ZOZI BUDOWA GARAŻU		CEDRY WIELKIE, UL. KRASICKIEGO 18, 04-100, KŁAJA nr 325	
Inwestor		GMINA CEDRY WIELKIE	
Autor		ARCH. A. ARENTOWICZ-ZOOHOWSKA	
Współautor		ARCH. ANNA LUDKA	
Data		07.2008	
Skala		1:50	
Tytuł rysunku		PRZEKRÓJ B - B	
Projektowanie		STUDIO <b>alex</b>	
Adres		83-010 Siemno, Alfabeta 9	
Telefon		0581 482 89 87	
E-mail		studioalex@tlen.pl	
Nr rys.		9	




# PRZEKRÓJ C - C

skala 1:50

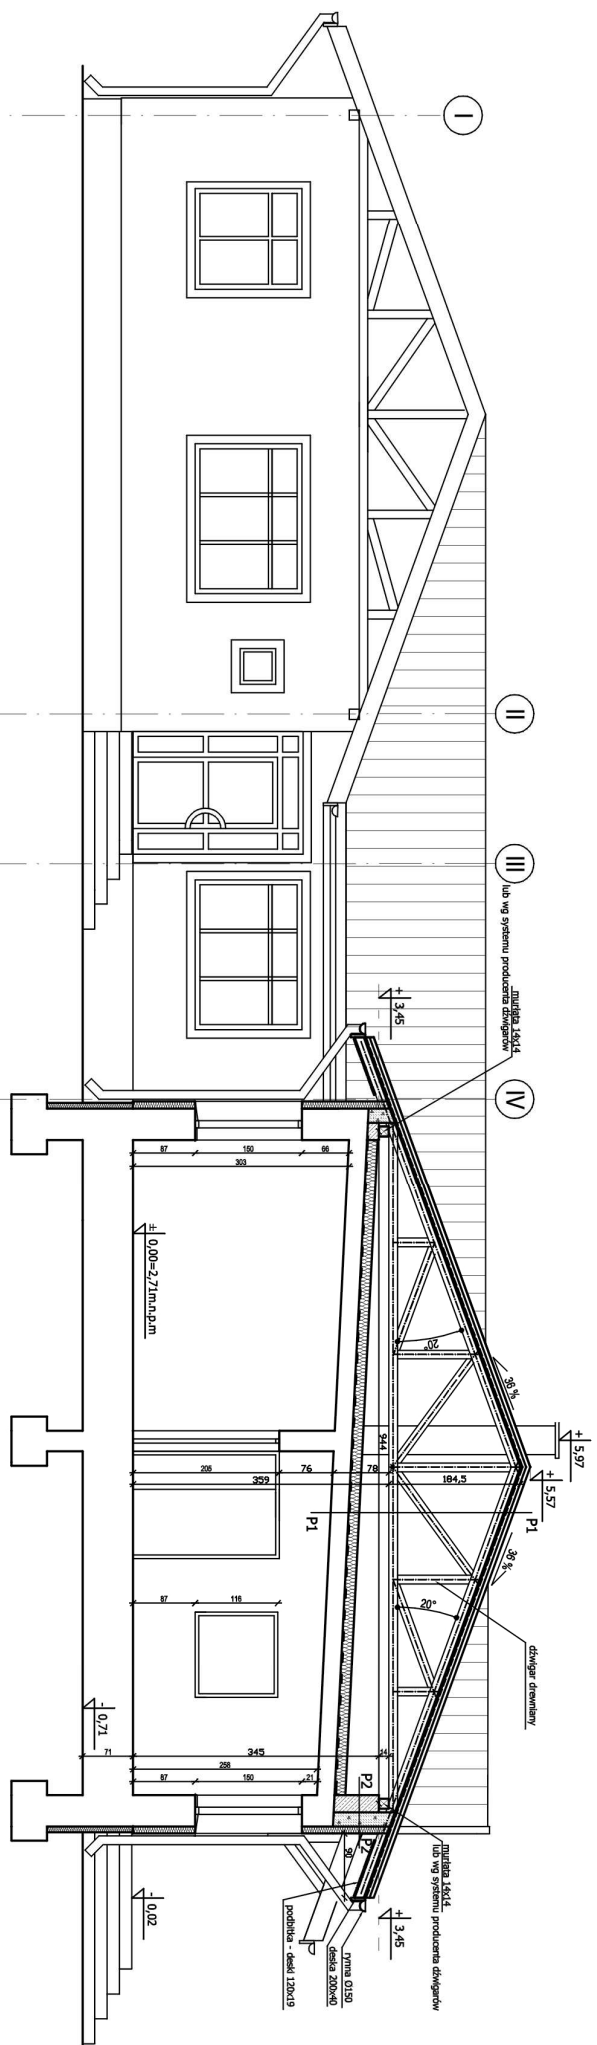


- P1 - Stropodach**
- łazychówka
  - papka
  - płyta OSB gr. 19 mm
  - pustka powietrzna
  - dźwigar drewniany
  - styropian gr. 15 cm
  - folia czarna 0,3
  - listwęjowy strop
- P2 - Ściana atykowa**
- bryk cieniścienny na siatce
  - styropian gr. 10 cm
  - TONG gr. 20 cm
  - ściana żelbetowa gr. 24 cm

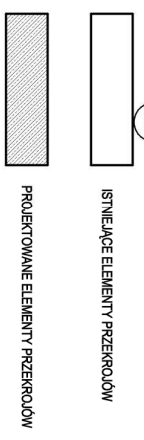


<b>ROZBUDOWA</b> <b>BUDYNKU ŻOZ I BUDOWA GARAZU</b>		
CECHY WNIOSU: ul. BRONISZEŃSKA 16, 04-100 Warszawa GABINA CEDRY WIELKIE ul. ARCHA 1, ARBUTOWICZ, ZŁOCHOWSKA, 17-003 NIEULANÓW, STRYKOWKA		
PROJEKTOWAŁA ARCH. ANNA LUDKA	DATA 07 2008	PRZEKROJ C - C SKALA 1:50

# PRZEKRÓJ D - D

skala 1:50

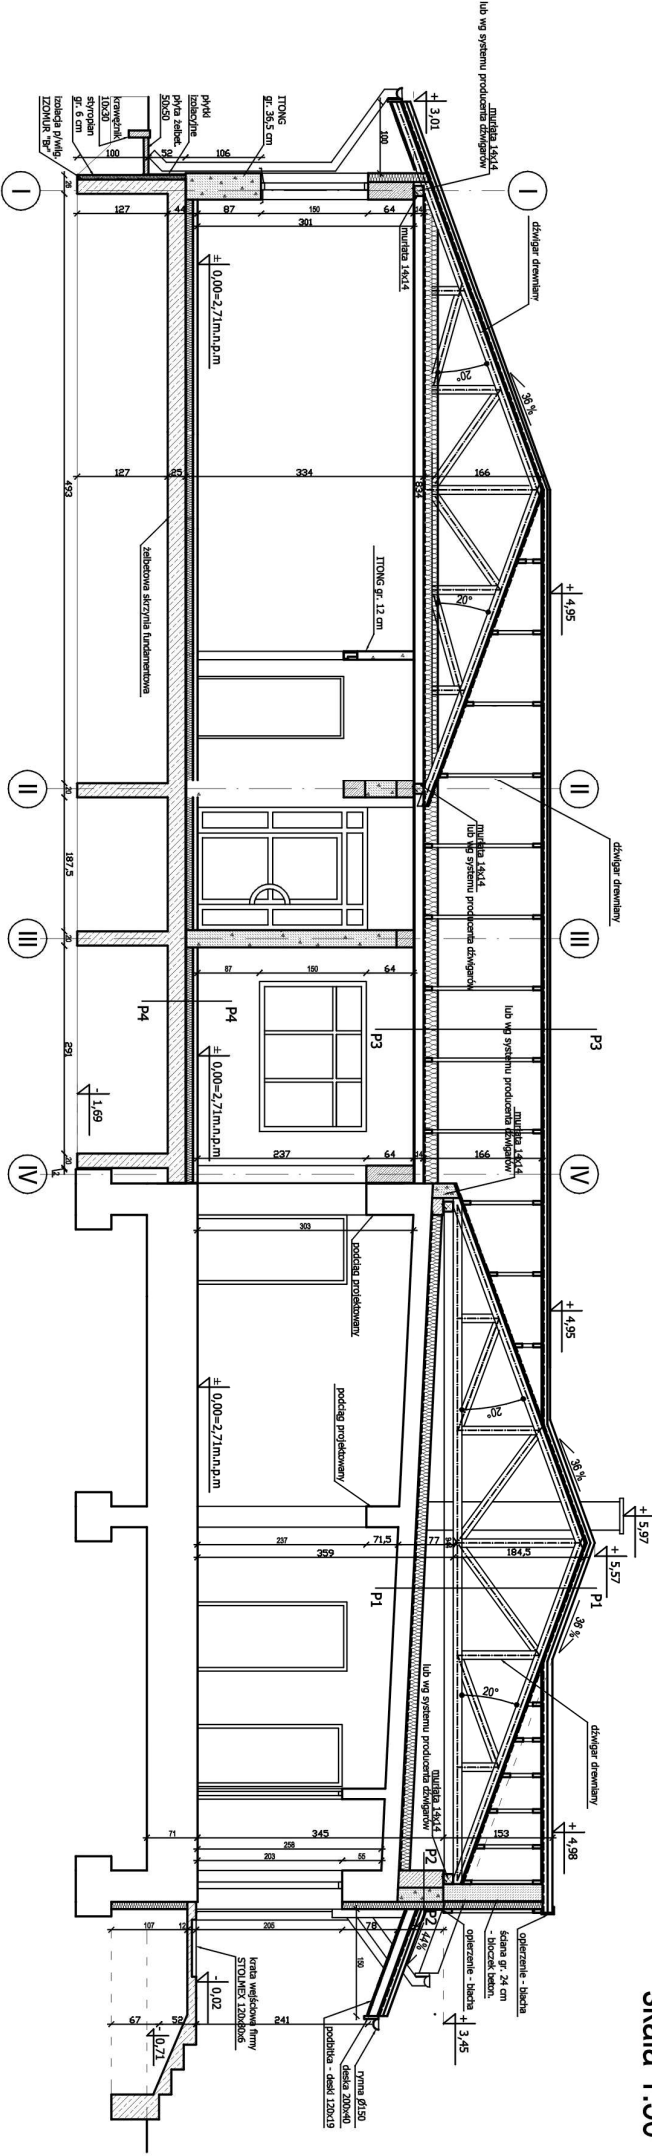


- P1 - Stropodach**
- dachówka
  - tynk, kontrłaty
  - papa OSB gr. 19 mm
  - pułka powietrzna
  - dźwiganie drewniane
  - słupki gr. 15 cm
  - folia czarna 0,3
  - izolacyjny strop
- P2 - Ściana atykowa**
- tynk cementowy na szałce
  - słupki gr. 10 cm
  - TTONGS gr. 20 cm
  - ściana żelbetowa gr. 24 cm
- P3 - Stropodach**
- dachówka
  - tynk, kontrłaty
  - papa OSB gr. 19 mm
  - pułka powietrzna
  - dźwiganie drewniane
  - warstwa mineralna gr. 20 cm
  - paroizolacja
  - ruszt stalowy w dwóch kierunkach na krzyż
  - płyty gipsowo kartonowe
- P4 - Posadzka na gruncie**
- twardy
  - izolacja pływająca wwinęta na min. 15 cm na ścianę firmy DETTERMAN z systemem sznura uszczelniającego "SUPERFLEX" ze spadkiem w kierunku wysypu do kanału
  - folia polietylenowa na zakład
  - słupki M20 - 10 cm
  - tynk żelbetowa gr. 25 cm
  - mieszanka piaskowo żwirowa gr. 121 cm lubka do Id=0,5

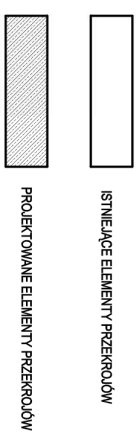

<b>ROZBUDOWA</b> <b>BUDOWNIKU ŻOŁY BUDOWA GARAZU</b>		<b>STUDIO</b> <b>PROJEKTOWANIE</b>	
ADRES: GEMINA CERNY WIELKIE CENTRUM WIEJSKIE, ul. PRĄDZIKÓW 16, 64-600 W-725		ul. Słoneczna 10, 64-600 W-725 tel. 71 724 11 11 e-mail: studio@studio.pl	
AUTOR: ARCH. A. ARSŁANOWICZ, Z. CHOCIMSKA NADZORCA: ARCH. ANNA LUDKA	DATA: 07 2008	SKALA: 1:50	TYTUŁ: PRZEKRÓJ D-D

# PRZEKRÓJ E - E

## skala 1:50

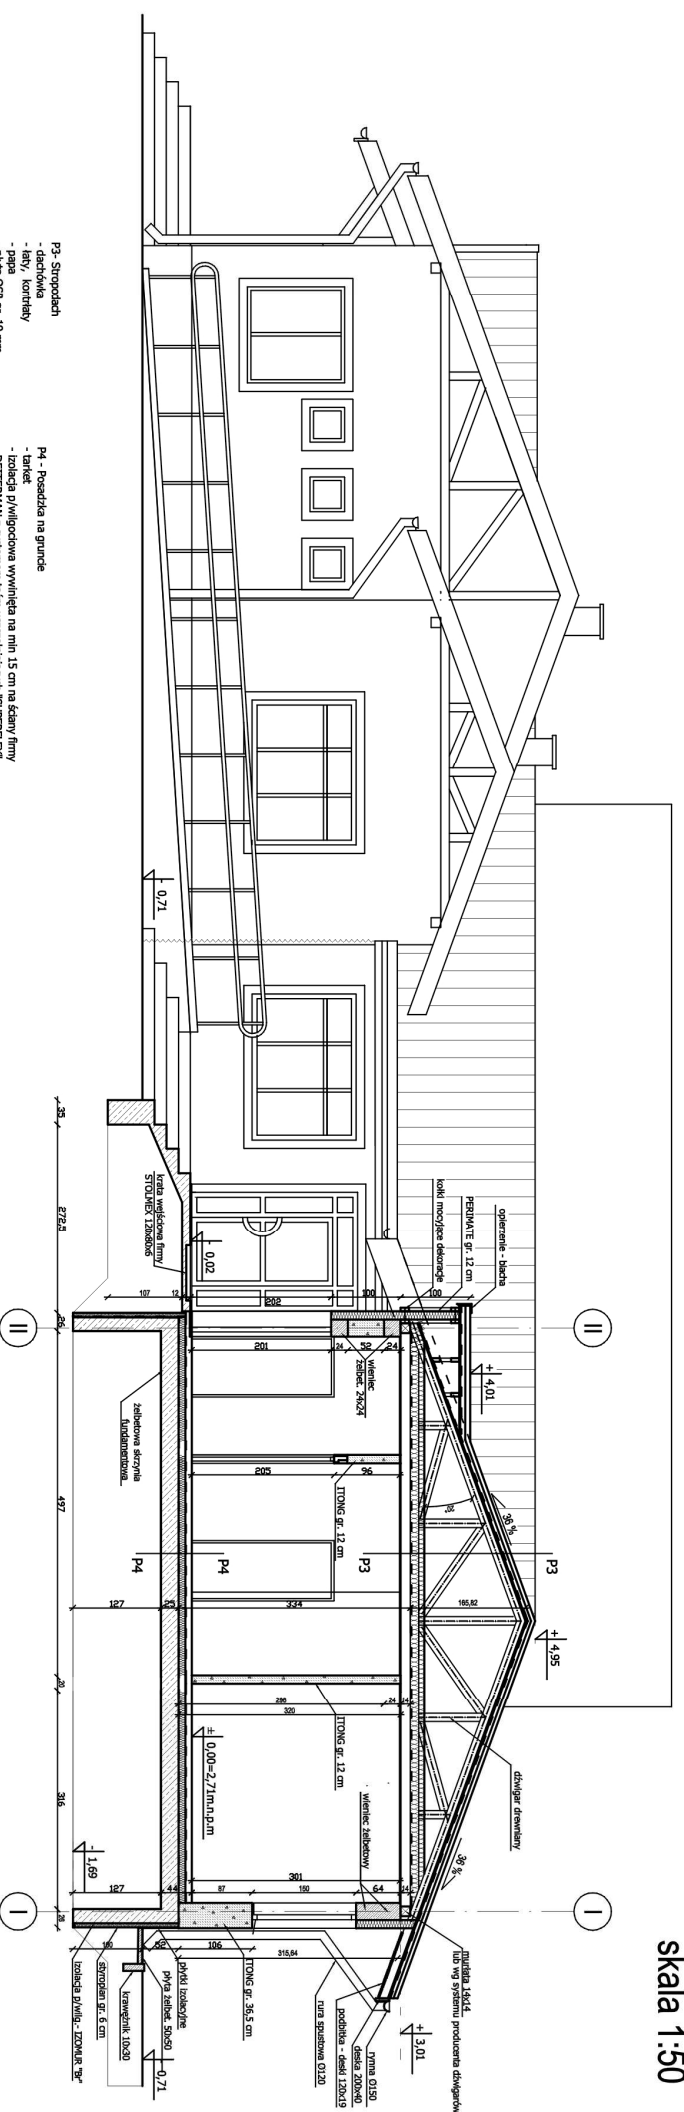


- P3 - Stropodach**
- izolacja
  - papka
  - płyta OSB gr. 19 mm
  - płytka powierzchniowa
  - dźwiżgar drewniany
  - wełna mineralna gr. 20 cm
  - paroizolacja
  - ruszt stalowy w dwóch kierunkach na krzyż
  - płyty gipsowo-kartonowe


- P4 - Posadzka na gruncie**
- bitki
  - izolacja g/wilgociowa wywinięta na min. 15 cm na ścianę firmy DETTERMAN z systemem taśm uszczelniających "SUPERLEK"
  - posadzka bet. gr. 6 cm zbrojona siatką Ø6 20x20, ze spadkiem w kierunku wpustów kanał.
  - folia polietylenowa na zakład
  - styropian X20 - 10 cm
  - izol. g/wilgociowa - 2 x papka termozgrzewalna
  - płyta żelbetonowa gr. 25 cm
  - mieszanka piaskowo-żwiłowa gr. 127 cm ubita do 1d=0.5

PROJEKTANT		ROZBUDOWA	
BUDYNKU ZOZI BUDOWA GARAZU		BUDYNKU ZOZI BUDOWA GARAZU	
INWESTOR		CEMNY WIELKI, ul. RAKOWSKO 18, 64-800 KRAKÓW	
ARCH. I. ARSŁANOWICZ, ARCH. J. WIELKI		GMINA CEMNY WIELKI	
ARCH. ANNA LUDKA		PROJEKTOWANIE	
ARCHITECTURA		PRZEKRÓJ E - E	
07.2008		1:50	
STUDIO		12	

PRZEKROJ F - F  
skala 1:50

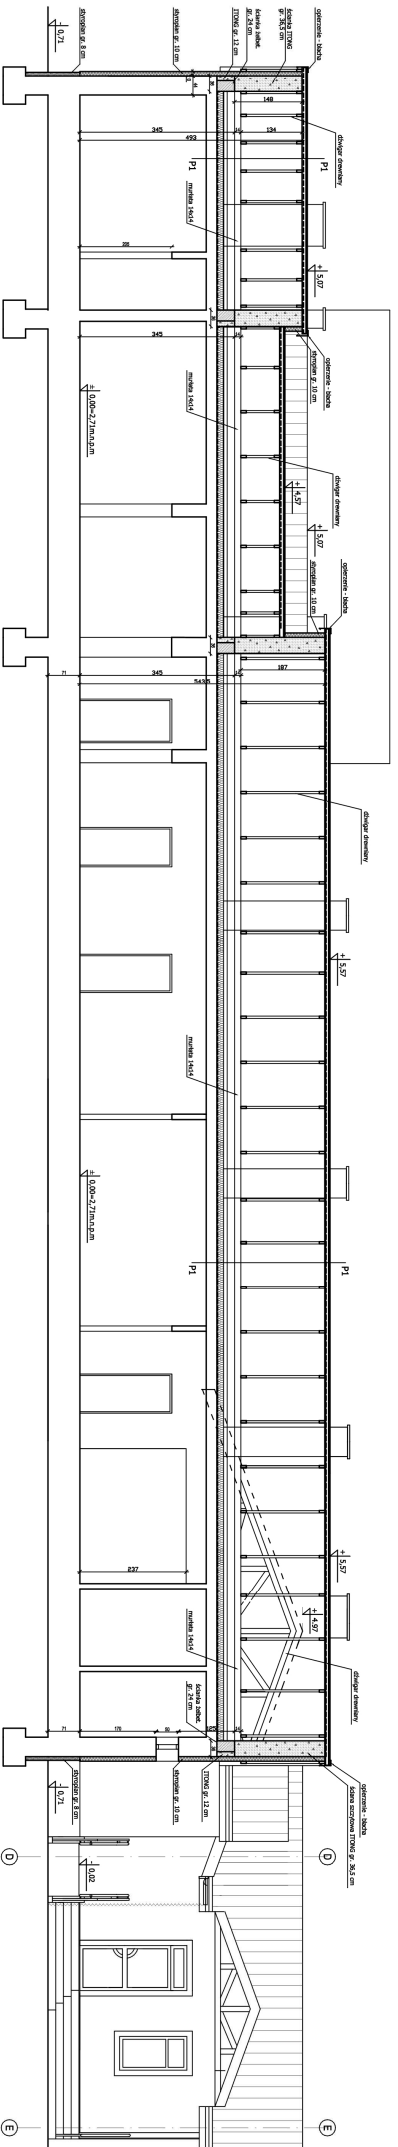


- P1 - Stropie dachowe
- drewniane
  - bity, kotkowany
  - papa
  - podłoga 20 mm
  - posada podłogowa
  - drewniane
  - skropidło 15 cm
  - identyczny strop

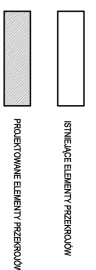


ROZBUDOWA  
BUDYNKU ZŁOŻ BUDOWLA GARAZU  
GŁÓWNY ARCH. CZYNIWIELE  
PROJEKTOWANIE  
STUDIO  
PROJEKTOWANIE  
ARCH. ANNA LUKASZ  
07 2008  
1:50  
PRZEKROJ F - F  
13

# DETAL I - RAMPA DLA NIEPEŁNOSPRAWNYCH


## skala 1:50

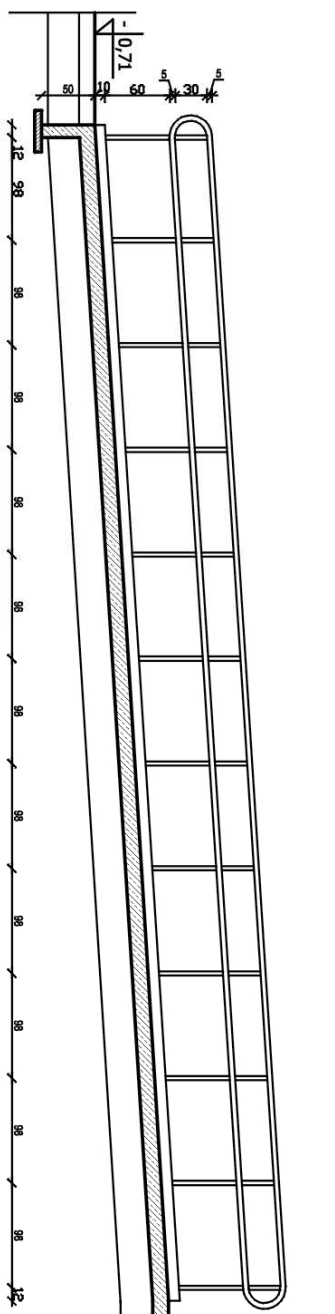

PRZEKROJ A - A

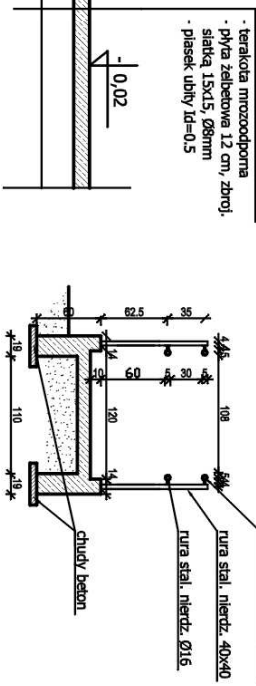

PRZEKROJ A - A

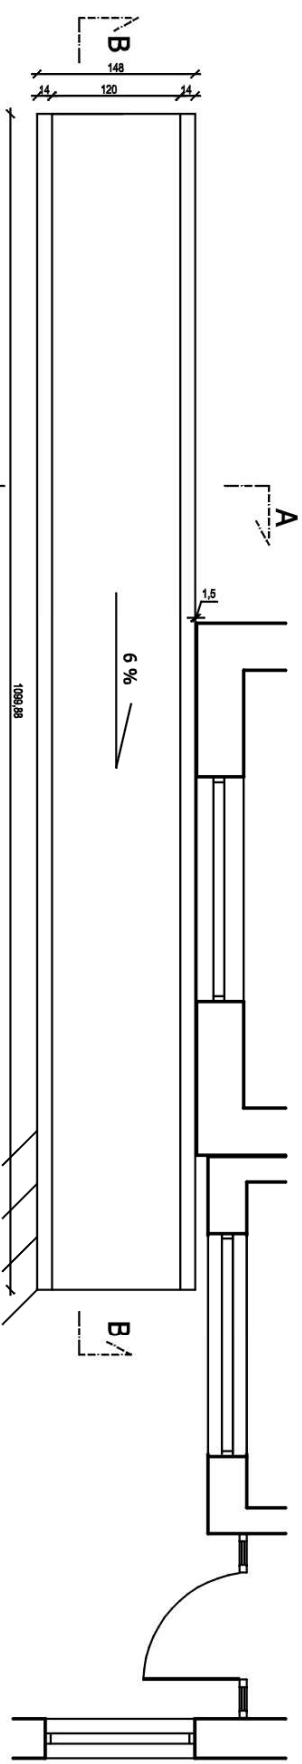


A

B


TYTUŁ PROJEKTU		ROZBUDOWA	
BUDYNKU		BUDYNKU ZOZI BUDOWA GARAŻU	
ADRES		CEDRY WIELKIE, UL. KRASICKIEGO 18, CD. KRA. Nr 325	
INWESTOR		GMINA CEDRY WIELKIE	
AUTOR		ARCH. A. ARENTOWICZ-ZOOCHOWSKA	
WYKONAWCA		ARCH. ANNA LUDYKA	
DATA		07.2008	
SKALA		1:50	
TYTUŁ INSKRYPCJI		RAMPA DLA NIEPEŁNOSPRAWNYCH - DETAL I	
STUDIO		alex	
PROJEKTOWANIE		83-0170 Szostów, Alakada 9 tel./fax (058) 682 89 87 e-mail: studioalex@tlen.pl	
NR. PIS.		14	




# DETALIE DEKORACJI, 1:50

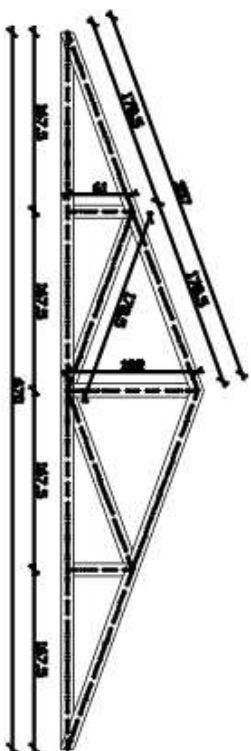


DETAL A

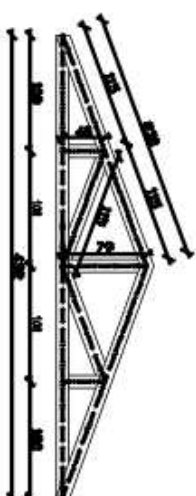


DETAL B (szl.2)

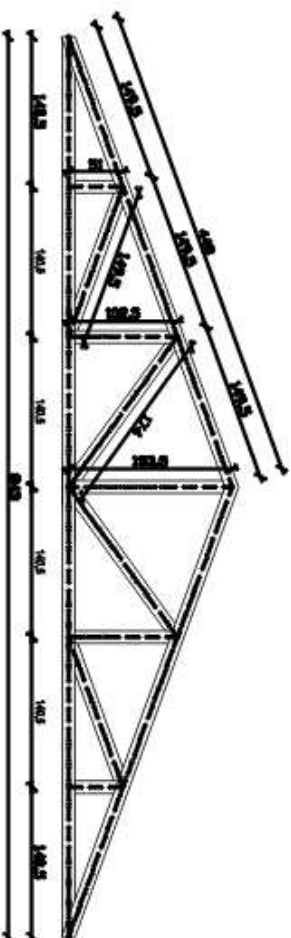


DETAL D

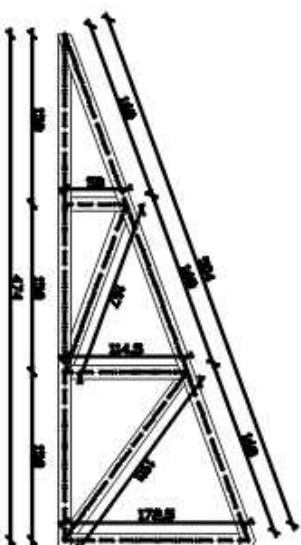

DETAL C

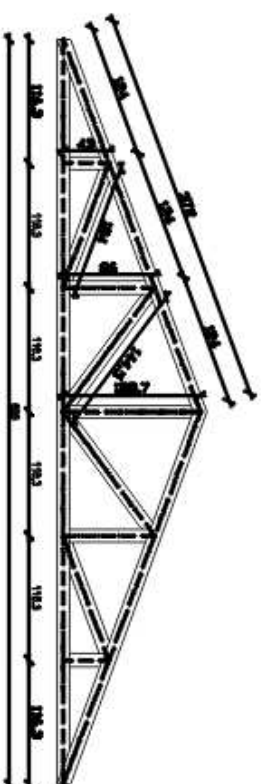

DETAL E

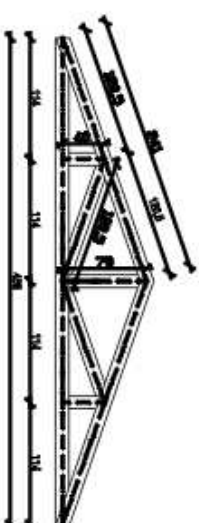


DETAL F

- UWAGI :
1. ELEMENTY DEKORACJNE MOCOWANE SĄ DO ŚCIAN ZA POMOCĄ KOŁKÓW HILTI.
  2. ELEMENTY DEKORACJI WYKONANE SĄ Z BECDOWANYCH DESEK 50X120.

<b>TYTUŁ</b> <b>ROZBUDOWA</b> <b>BUDYNKU ZOZ I BUDOWA GARAZU</b> <small>CEMENT WIELKIE, ul. KRAKOWSKA 14, 40-001</small>		<b>PROJEKTOWANIE</b> <b>STUDIO</b> <b>PROJEKTOWANIE</b> <small>ul. Piłsudskiego 10, 40-001</small> <small>tel. 71 731 11 11</small> <small>e-mail: studio@stex.pl</small>	
<b>WYKONAWCA</b> ARCH. ANNA LUDKA	<b>DATA</b> 07.2009	<b>SKALA</b> 1 : 50	<b>WZGLĘDNY</b> DETAL A, B, C, D, E, F
<b>WYKONAWCA</b> ARCH. ANNA LUDKA	<b>DATA</b> 07.2009	<b>SKALA</b> 1 : 50	<b>WZGLĘDNY</b> DETAL A, B, C, D, E, F

# ELEWACJA ZACHODNIA, 1:100

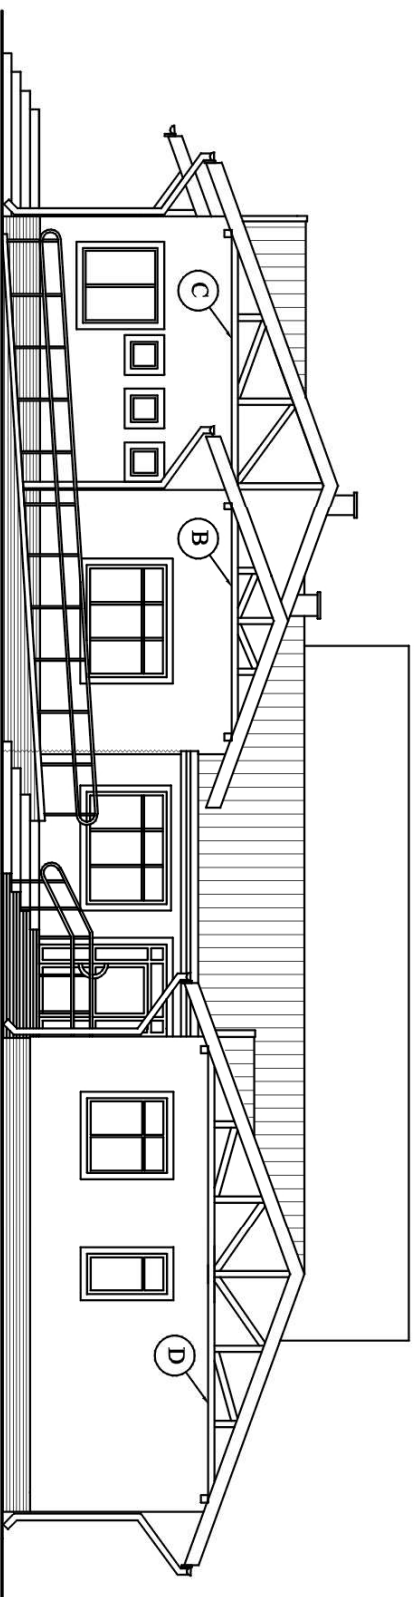

# ELEWACJE WSCHODNIE , 1:100



TYTUŁ PROJEKTU <b>ROZBUDOWA BUDYNKU ZOZI I BUDOWA GARAŻU</b>		TYTUŁ PRACY <b>ELEWACJE WSCH. I ZACH.</b>	
INWESTOR GMINA CEDRY WIELKIE CEDRY WIELKIE, UL. KRASICKIEGO 18, 04414 KŁA nr 325		ADRES 83-010 Swonów, Alameda 9 14/17cV (0581) 482 89 87 e-mail: studioalex@tlen.pl	
AUTOR ARCH. A. ARENTOWICZ-ZOOCHOWSKA NR UPRAW. 59756/04/4		WYKONAWCA ARCH. ANNA LUDKA	
BRAMA	DATA	SKALA	NR PR.
ARCHITEKTURA	07.2008	1 : 100	17















# ZESTAWIENIE STOLARKI OKIENNEJ
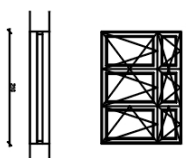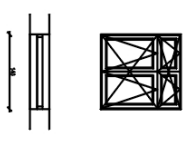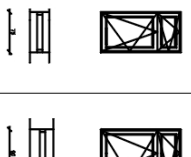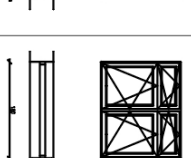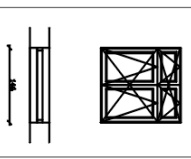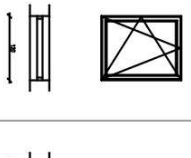
## skala 1:100

Oznaczenia	O1	O2	O3	O4	O5	O6	O7	O8
Rodzaj	PCV	PCV	PCV	PCV	PCV	PCV	PCV	PCV
Schematy								
Wymiary w swietle ramu	<b>S</b> 210 <b>Ho</b> 150	140 150	75 150	90 150	180 150	146 150	120 150	50 50
Ilość sztuk	15	6	2	1	1	2	1	1












Podano wymiary otworów okiennych w murze oraz podział okna na okienne pola.  
Wymiary profili wg systemu producenta. Wymiary otworów okiennych należy podać z planu budowy.

Uwagi
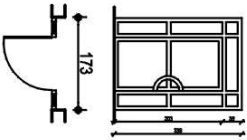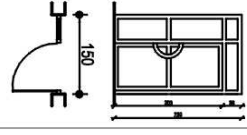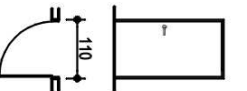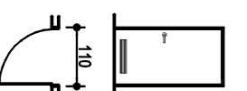
<b>Tytuł projektu</b> <b>ROZBUDOWA</b> <b>BUDYNKU ZOZI BUDOWA GARAŻU</b>		<b>Tytuł inwenturu</b> <b>ZEST. STOLARKI</b> <b>OKIENNEJ</b>	
Inwestor GMINA CEDRY WIELKIE CEDRY WIELKIE, UL. KRASICKIEGO		Projektowanie Alex Studio 83-010 Szamotuły, Alfabada 9 tel./fax (058) 682 89 87 e-mail: studioalex@item.pl	
Autor ARCH. A. ARENTOWICZ-ZOOCHOWSKA NR UPRAW. 59756984		Inżynier ARCH. ANNA LUDKA	
Wzrosty ARCH. ANNA LUDKA		Data 07.2008	
Branża ARCHITEKTURA		Skala 1 : 100	

# ZESTAWIENIE STOLARKI DRZWIOWEJ

skala 1:100

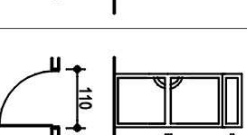Oznaczenia	D0	D1	D2	D3	D4	D5	D6	D7	D8	D9	D10
Schematy											
Wymiary w świetle osi drzwi	S 100 Ho 203+3-6-239	S 90 Ho 203+3-6-239	S 100 Ho 204	S 100 Ho 204	S 90 Ho 204	S 90 Ho 204	S 80 Ho 204	S 80 Ho 204	S 70 Ho 204	S 70 Ho 204	S 100 Ho 203+3-6-239
Wymiary w świetle murów	S 173,5 Ho 239	S 150 Ho 239	S 110 Ho 210	S 110 Ho 210	S 100 Ho 210	S 100 Ho 210	S 90 Ho 210	S 90 Ho 210	S 80 Ho 210	S 80 Ho 210	S 110 Ho 257
Lewe/Prawe	1 2	- 2	1 3	2 1	12 9	- 2	1 1	0 7	1 -	3 -	1 -
Ilość sztuk	3 (szklone)	2 (szklone)	4	3	28	2	2	7	1	3	1 (szklone)
Uwagi	<p>Podano wymiary otworów drzwiowych w murze oraz podział drzwi na otwierane pola. Wymiary profili aluminiowych wg systemu producenta. Wymiary otworów drzwiowych należy pobierać z planu budowy.</p> <p>Drzwi szklone wg systemu producenta. W drzwiach szklanych zastosować szkło bezpieczne.</p> <p>Drzwi pełne wewnętrzne - pływająca drzwia z laminatu podłastrowego, wypełnienie z poliuretanu. Grubość 40mm. Profile drzwiowe i dekoracyjne z anodowanego aluminium.</p>										

<b>TYTUŁ PROJEKTU</b> <b>ROZBUDOWA BUDYNKU ZOZI BUDOWA GARAŻU</b>		<b>TYTUŁ INSTANCU</b> <b>ZEST. STOLARKI DRZWIOWEJ</b>	
INWESTOR GMINA CEDRY WIELKIE CEDRY WIELKIE, UL. KRASICKIEGO 18, 04414 KŁA, nr 325		PROJEKTOWANIE slex STUDIO 83-010 Szamotuły, Alfabada 9 tel./fax (058) 682 89 87 e-mail: studiok@sllex.pl	
AUTOR ARCH. A. ARENTOWICZ-ZOCHOWSKA NR UPRAW. 58756484		WYKONAWCA ARCH. ANNA LUDYKA	
BRANŻA	ARCHITEKTURA	DATA	07.2008
SKALA	1 : 100		

# KOLORYSTYKA POSADZEK, skala 1:100


**RODZAJE POSADZEK PIĘTRA**

- LINOLEUM w kolorze pomarańczowym i żółtym, gr: 2,0mm  
(parametry wg opisu tech. pkt 16, poz. 30)
- GRES w kolorze grafitym + fugi w kolorze ciemno szarym  
- klatka schodowa
- PANELE PODŁOGOWE - klatka schodowa



<b>ROZBUDOWA</b> <b>BUDYNKU ŻOŁY BUDOWA GARAZU</b>		<b>STUDIO</b> <b>PROJEKTOWANIE</b>	
MIASTKO CENNY WIELKIE, ul. KRASICKIEGO 15, data kat nr 55		GMINA CENNY WIELKIE CENNY WIELKIE, ul. KRASICKIEGO 15	
TWORZYTEL ARCH. A. ARENTOWICZ-ZOCHOWSKA KRUPNIK 59765064		PROJEKTOWANIE 83-310 Szamary, Mysłak & WIELKI UL. CENNY WIELKIE 15 11-111 111 111 111 111	
WYKONAWCA ARCH. ANNA LUDKA		TYTUŁ PRACOWNI KOLORYSTYKA POSADZEK	
DATA 07 2008	SKALA 1 : 100	NR 505	

# RZUT GARAŻU , skala 1:50

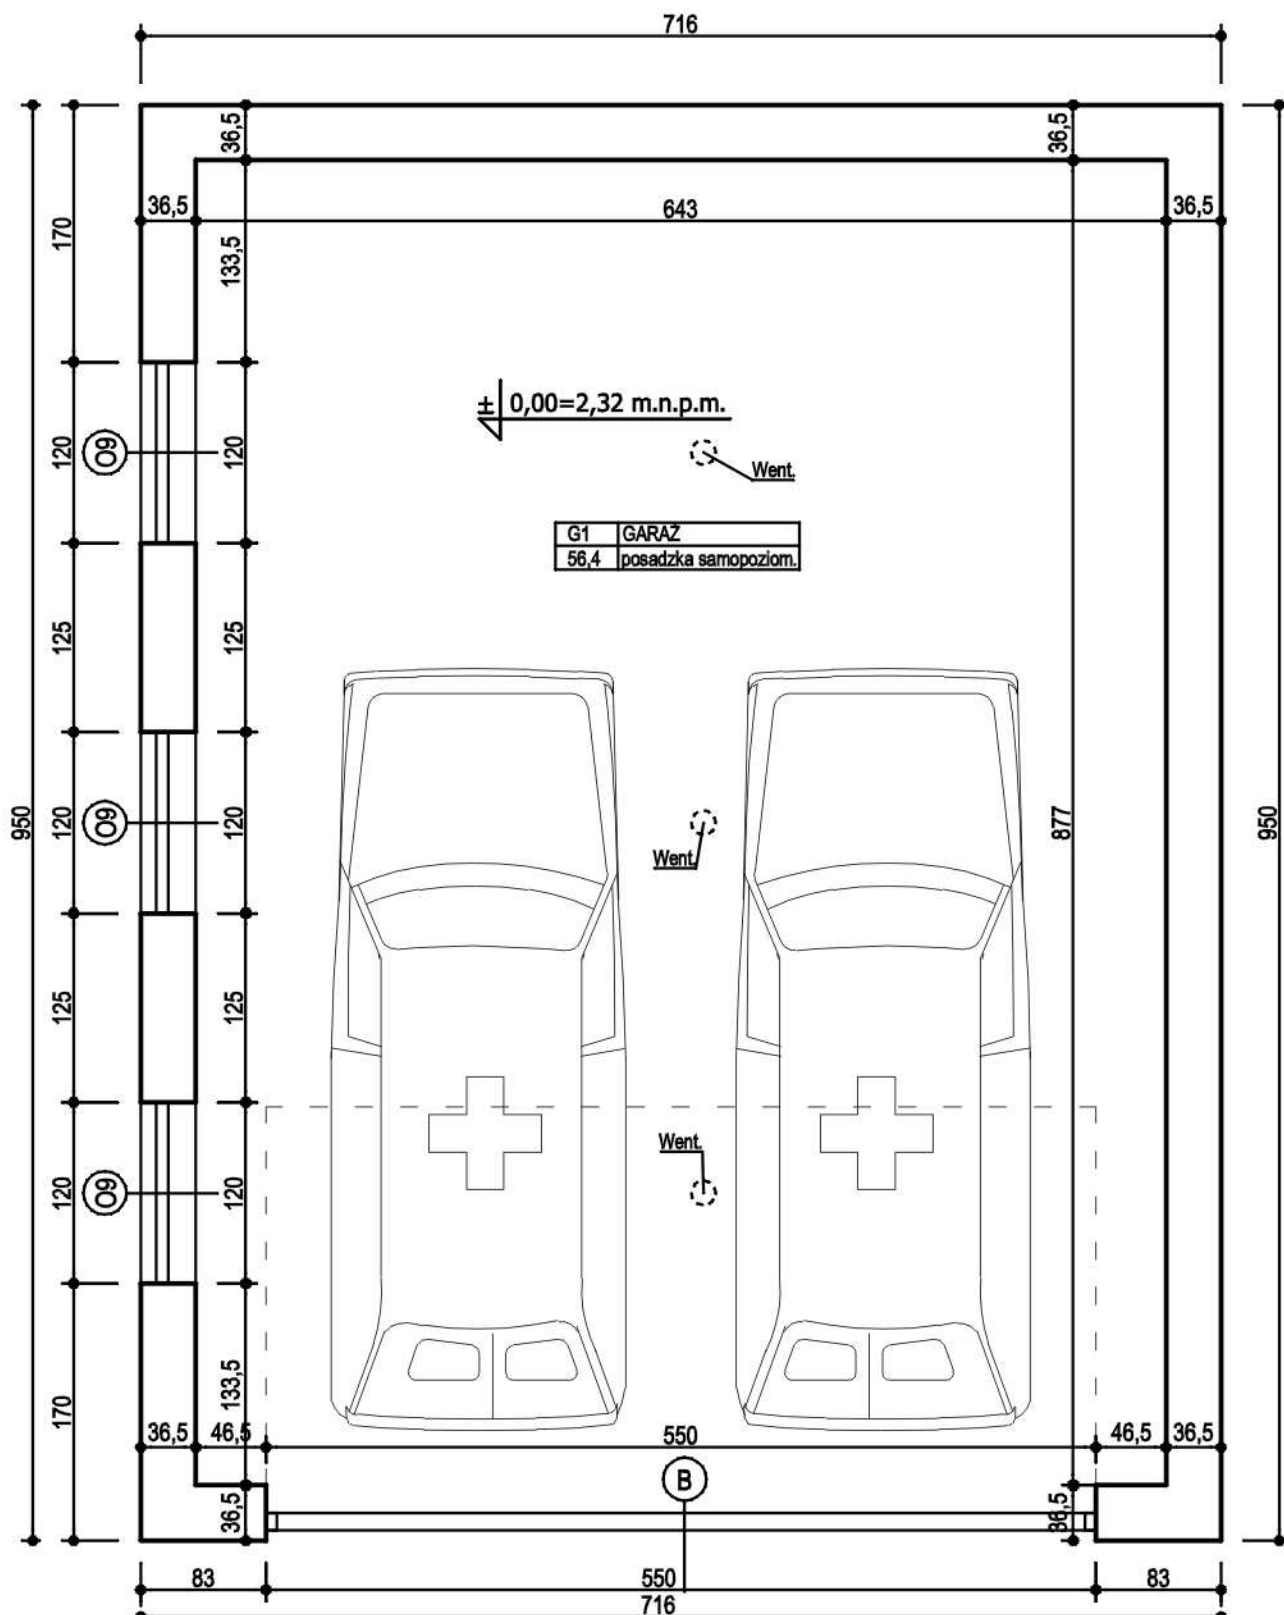

TYTUŁ  
PROJEKTU

## ROZBUDOWA BUDYNKU ZOZ I BUDOWA GARAŻU

CEDRY WIELKIE, ul. KRASICKIEGO 18, działka nr 325

INWESTOR

GMINA CEDRY WIELKIE  
CEDRY WIELKIE, ul. KRASICKIEGO

AUTOR

ARCH. A. ARENTOWICZ-ŻOCHOWSKA  
NR UPRAW. 5975/Gd/04

PODPIS

WSPÓŁPRACA

ARCH. ANNA LUDKA

PODPIS

BRANŻA

ARCHITEKTURA

DATA

07.2008

SKALA

1 : 50

STUDIO  
**alex**  
PROJEKTOWANIE

83-010 Straszyn, Młyńska 9  
tel./fax (058) 682 89 87  
e-mail: studioalex@tlen.pl

TYTUŁ RYSUNKU


RZUT GARAŻU

NR RYS.

23

# PRZEKRÓJ POPRZECZNY PRZEZ GARAŻ

## skala 1:50

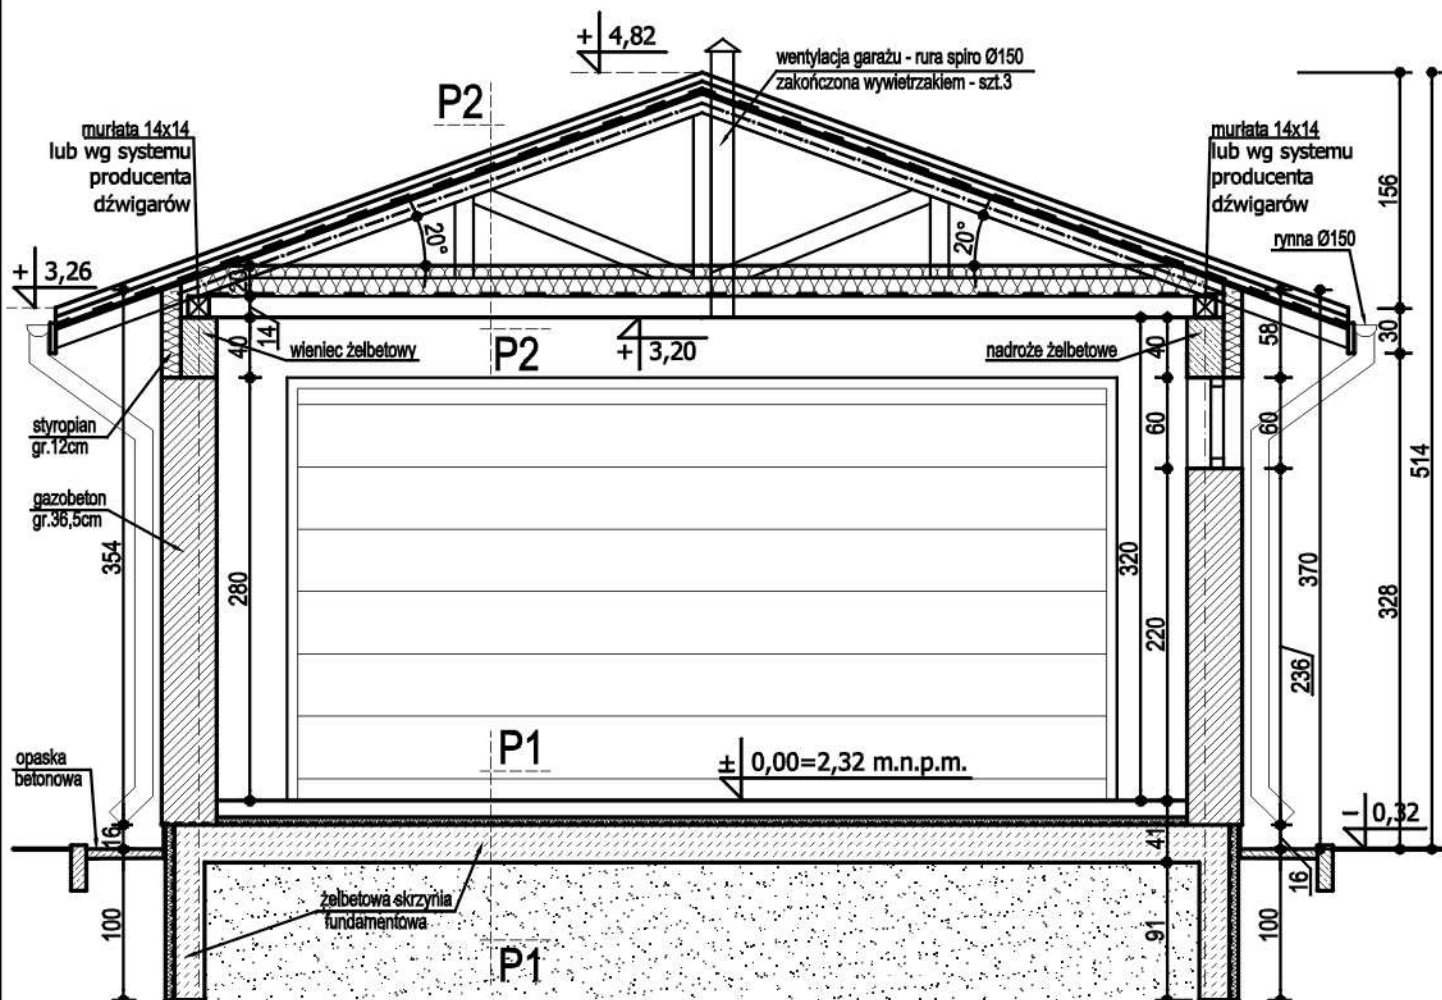

### P1 POSADZKA W GARAŻU

POSADZKA SAMOPOZIOMIĄJĄCA	gr.1 cm
BETON ZBROJONY SIATKĄ Z PRĘTÓW Ø4,5 mm co 15 cm	gr. 10 cm
FOLIA POLIETYLENOWA	
POLISTYREN EKSTRUOWANY	gr. 5 cm
2 x PAPA TERMOZGRZEWAŁNA	
PLYTA ŻELBETOWA	gr. 25 cm
MIESZANKA PIASKOWO-ŻWIROWA ubita do $\lambda_d=0.5$	gr. 91 cm

### P2 STROPODACH GARAŻU

DACHÓWKA	
ŁĄTY, KONTRŁĄTY	
PAPA	
PLYTA OSB gr. 19 mm	
PUSTKA POWIETRZNA	
DŹWIGAR DREWNIANY	
WELNA MINERALNA	gr. 20 cm
PAROIZOLACJA	
RUSZT STALOWY W DWÓCH KIERUNKACH NA KRZYŻ	
PLYTY GIPSOWO-KARTONOWE	

TYTUŁ  
PROJEKTU

## ROZBUDOWA BUDYNKU ZOZ I BUDOWA GARAŻU

CEDRY WIELKIE, ul. KRASICKIEGO 18, działka nr 325

INWESTOR

GMINA CEDRY WIELKIE  
CEDRY WIELKIE, ul. KRASICKIEGO

AUTOR

ARCH. A. ARENTOWICZ-ŻOCHOWSKA  
NR UPRAW. 5975/Gd/04

PODPIS

WSPÓLPRACA

ARCH. ANNA LUDKA

PODPIS

BRANŻA

ARCHITEKTURA

DATA

07.2008

SKALA

1 : 50

TYTUŁ RYSUNKU

PRZEKRÓJ  
PRZEZ GARAŻ

NR RYS.

24




STUDIO  
**alex**


PROJEKTOWANIE

83-010 Straszyn, Młyńska 9  
tel./fax (058) 682 89 87  
e-mail: studioalex@tlen.pl

# ELEWACJE ZACHODNIA, WSCHODNIA I POŁUDNIOWA

skala 1:100

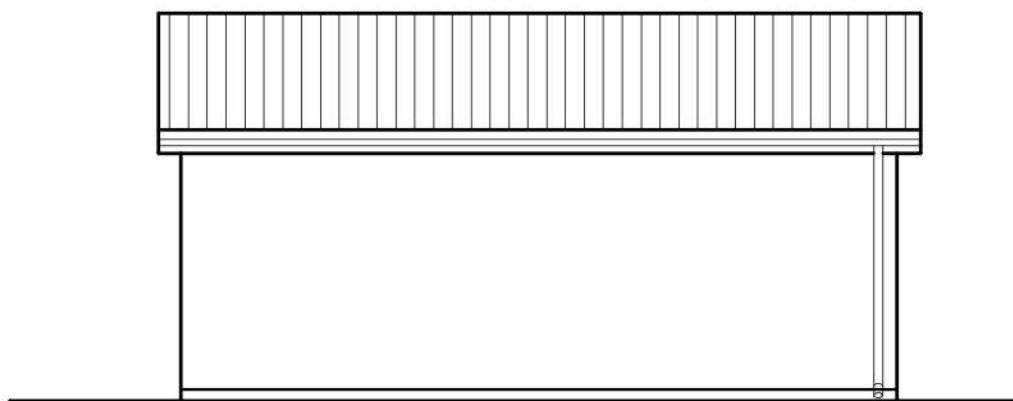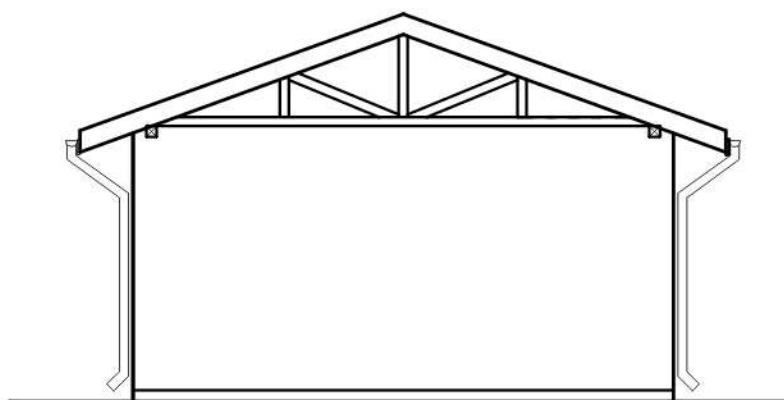
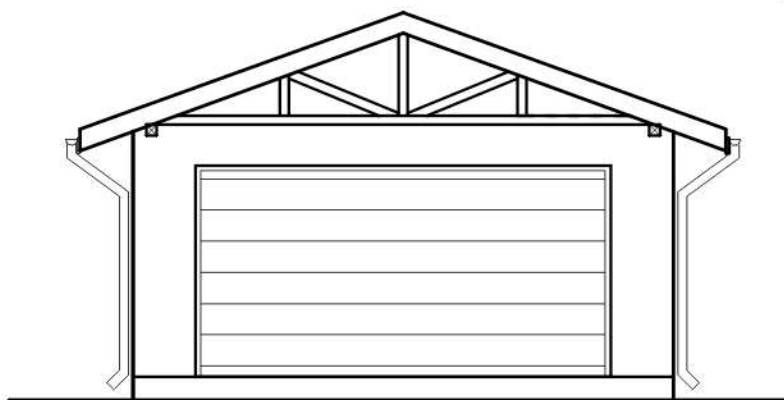



TYTUŁ PROJEKTU		<b>ROZBUDOWA BUDYNKU ZOZ I BUDOWA GARAŻU</b>		 83-010 Straszyn, Młyńska 9 tel./fax (058) 682 89 87 e-mail: studioalex@tlen.pl	
		CEDRY WIELKIE, ul. KRASICKIEGO 18, działka nr 325			
INWESTOR		GMINA CEDRY WIELKIE CEDRY WIELKIE, ul. KRASICKIEGO			
AUTOR		ARCH. A. ARENTOWICZ-ŻOCHOWSKA NR UPRAW. 5975/Gd/04		PODPIS	
WSPÓLPRACA		ARCH. ANNA LUDKA		PODPIS	
BRANŻA		ARCHITEKTURA		DATA	
		07.2008		SKALA	
		1 : 100		TYTUŁ RYSUNKU	
		ELEWACJE ZACH., WSCH., PŁD		NR RYS.	
		25			



# ELEWACJA PÓŁNOCNA , RZUT DACHU

skala 1:100

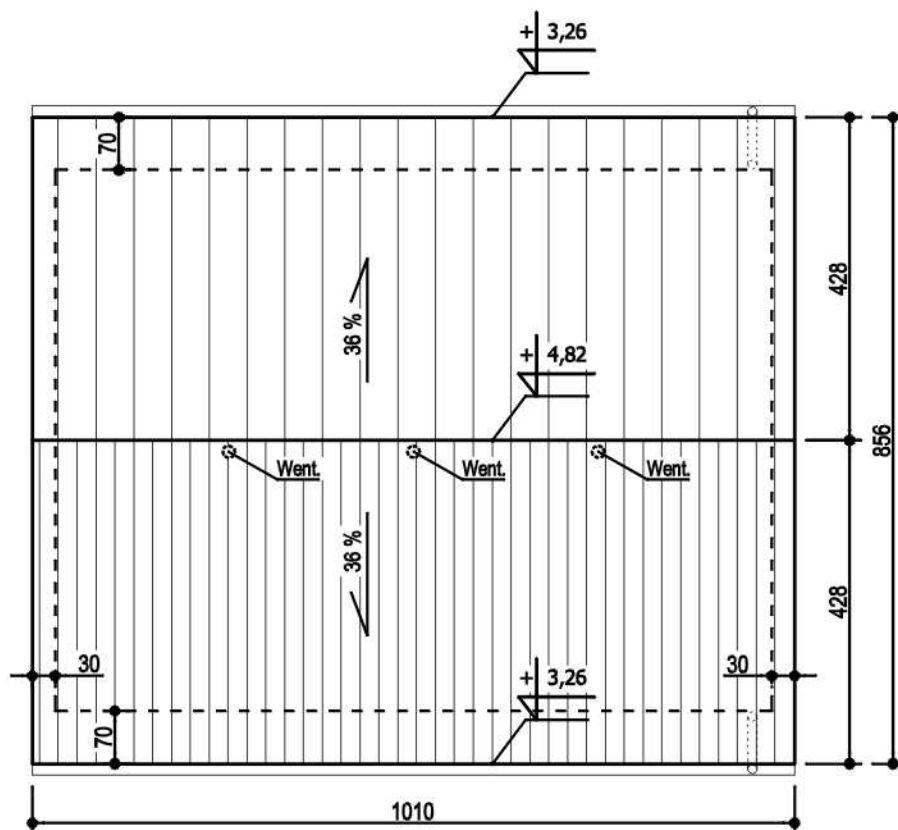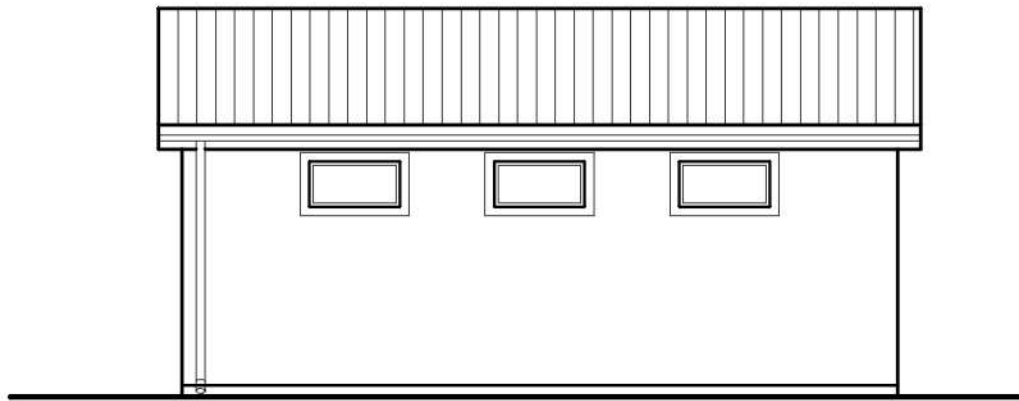

TYTUŁ PROJEKTU		<b>ROZBUDOWA BUDYNKU ZOZ I BUDOWA GARAŻU</b>		 83-010 Straszyn, Młyńska 9 tel./fax (058) 682 89 87 e-mail: studioalex@tlen.pl
		CEDRY WIELKIE, ul. KRASICKIEGO 18, działka nr 325		
INWESTOR		GMINA CEDRY WIELKIE CEDRY WIELKIE, ul. KRASICKIEGO		
AUTOR		ARCH. A. ARENTOWICZ-ŻOCHOWSKA	PODPIS	
NR UPRAW. 5975/Gd/04				
WSPÓŁPRACA		ARCH. ANNA LUDKA	PODPIS	
BRANŻA	DATA	SKALA	TYTUŁ RYSUNKU	
ARCHITEKTURA	07.2008	1 : 100	ELEWACJA PŁN. RZUT DACHU	
				NR RYS. <b>26</b>