


Projekt zagospodarowania terenu

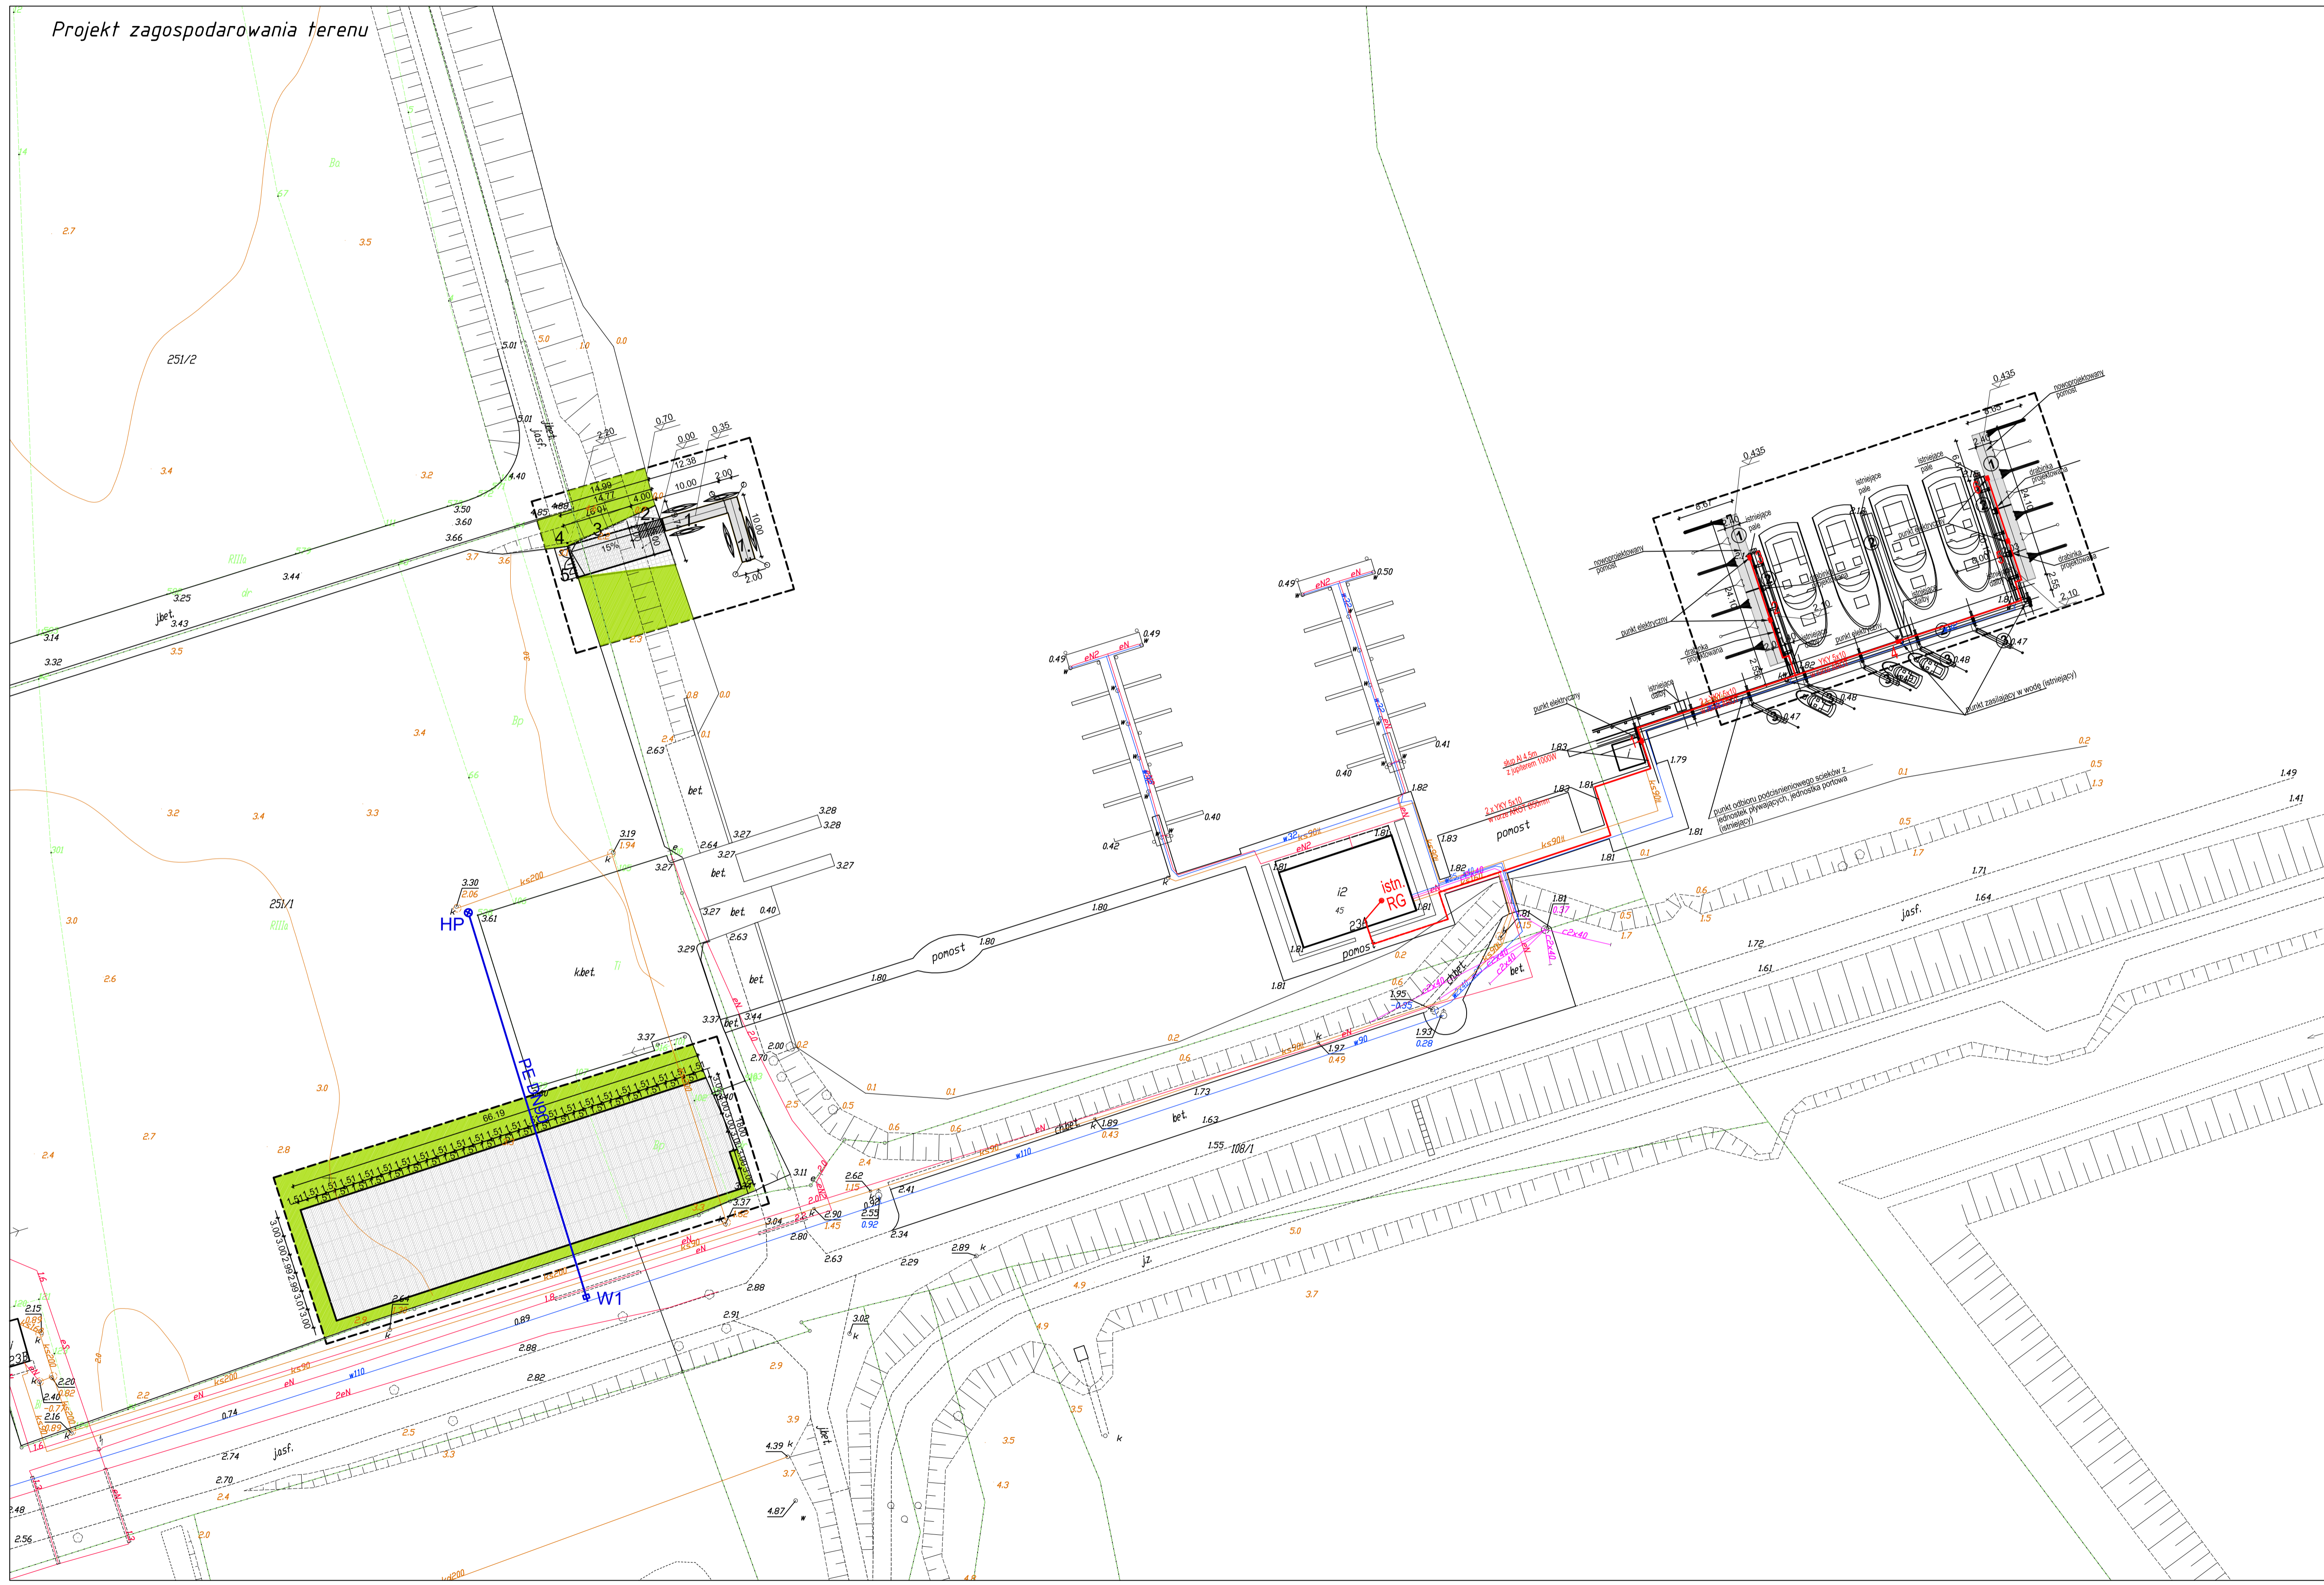

**LEGENDA**

**CZĘŚĆ PRZEGALINA**

- ① POMOSTY PROJEKTOWANE (24m)
- ② ISTNIEJĄCY POMOST STAŁY
- ③ ISTNIEJĄCE POMOSTY PŁYWAJĄCE DLA MOTORÓWEK
- 1 PUNKT ELEKTRYCZNY
- INSTALACJA ELEKTRYCZNA

**CZĘŚĆ BŁOTNIK**

- 1 - POMOSTY PŁYWAJĄCE 10M, ZAKOTWIONE NA PAL LUB NA KOTWICE CUMOWNICZE/ MARTWE
- 2 - UTWARDZENIE Z PŁYT AZUROWYCH BETONOWYCH
- 3 - RAMPA Z PŁYT BETONOWYCH
- 4 - STALOWA BRAMA (min. szer. 3.0m w świetle otworu, wys. 1.8m)
- 45 - STALOWA FURTKA (min. szer. 0.9m w świetle otworu, wys. 1.8m)
- KAJAK
- ☐ PŁYTA AZUROWA WRAZ Z OBRZEŻEM
- ☐ PŁYTY BETONOWE ZAMKNIĘTE KRAWĘŻNIKIEM min15cm
- ☐ KRAWĘŻNIK przy SŁUPIE - 37m / przy placu 170m

**HP** — PROJEKTOWANY HYDRANT  
**W1** — PROJEKTOWANA PRZYŁĄCZE DO HYDRANTU

ART PROJEKT K&M Sp. z o.o. ul. Przemysłowa 7 I, 83-400 Kościerzyna tel. 688/ 680 83 69 NIP 591-163-58-00, Regon 220376462		639-13
Projekt na rozbudowę przystani żeglarskiej w Błotniku.		SKALA 1:500
Projekt zagospodarowania terenu cz. Błotnika oraz Przegalina		RYS: Z-0
Inwestor: Gmina Cedry Wielkie ul. Krasickiego 16 83-020 Cedry Wielkie		
Projektował: mgr inż. arch. Jarosław Krause ul. Włocławek w spółdzielni architektonicznej do projektowania bez ograniczeń Asystent: arch. Marek Nodzyński		

Data: maj 2013r.