


LOKAL SĄSIEDNI

ZEWNETRZE

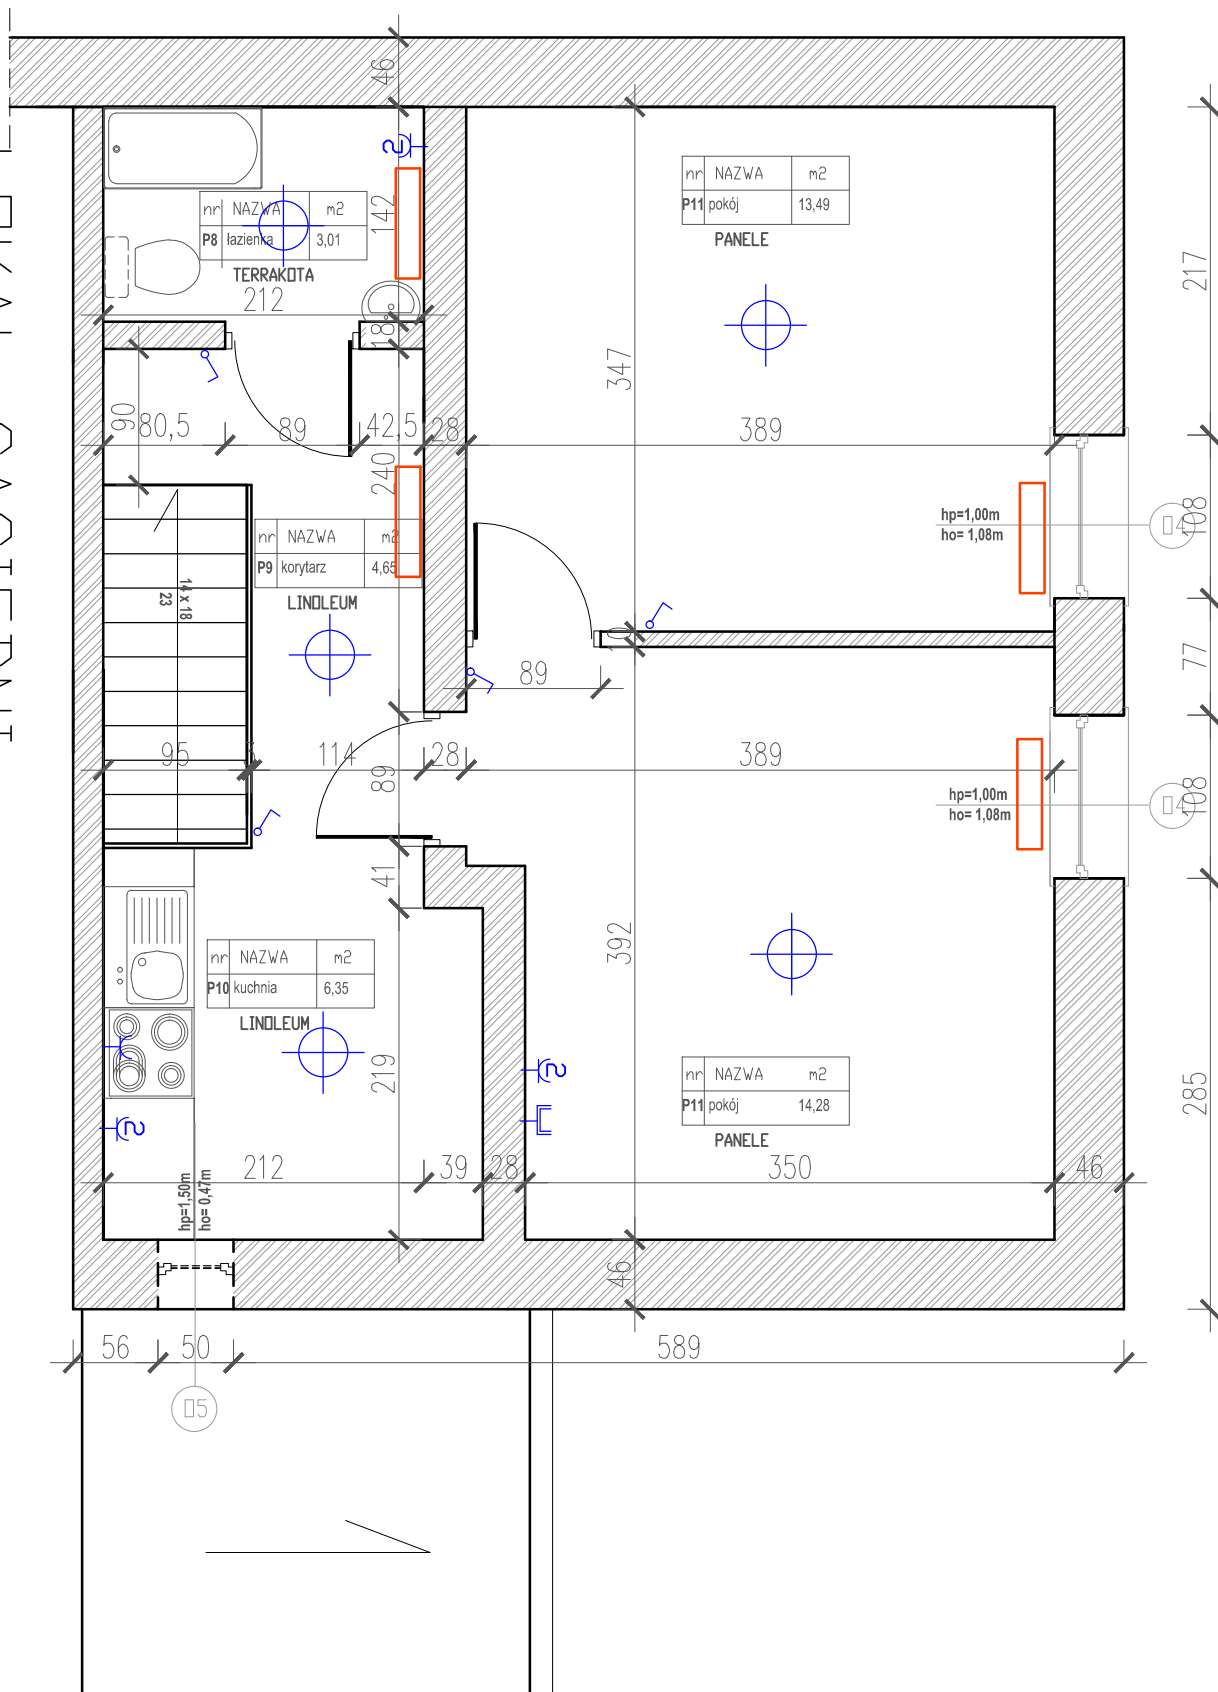

WYSOKOŚĆ MIESZKANIA 2,53m

P.U.H.Indom Mieczysław Tkaczyk 80-297 Banino ul. Ogrodowa 5			
projektant opracowania mgr inż. arch. Olga ZABULEWICZ upr. nr 528/POOKK/2012 PO-1238	inwestor: Gmina Cedry Wielkie ul. M. Płażyńskiego 16; 83-020 Cedry Wielkie		
	nazwa opracowania: Inwentaryzacja dwupoziomowego lokalu mieszkalnego, ul. Spacerowa 5/1 Koszwały		
	branża arch	faza ---	lipiec, 2014
nazwa rysunku RZUT PIĘTRA (mieszkanie dwupoz.)			skala 1:50 numer rysunku A2