

woj: pomorskie
powiat: gdański
gmina: Cedry Wielkie
obr: Błotnik
Działka nr: 57/8, 58, 59/1, 59/2
KERG: 228/2009
Sekcja mapy: 25-40-(20-d); 25-40-(25-b);
25-48-(21-a) - powiększenie

Mapa aktualna w zakresie opracowania w dniu: 22.01.2009r.

Prace polowe: inż. Dawid Pietrucha, Tomasz Waszński
Prace kameralne: inż. Dawid Pietrucha, Tomasz Waszński


Suchy Dąb, 26.01.2009r.

Nie wykazano się istnienia w terenie innych,
nie wskazanych na niniejszej mapie
urządzeń podziemnych, które nie zostały
zgłoszone do inwentaryzacji.

Kolorem zielonym wkreślono granice
na podstawie nrypy ewidencyjnej gruntów.

Kolorem niebieskim wkreślono
rzednie dna nurtowej wisły.

MAPA SYTUACYJNO - WYSOKOŚCIOWA
Z UZBROJENIEM TERENU
DO CELÓW PROJEKTOWYCH
SKALA 1:500

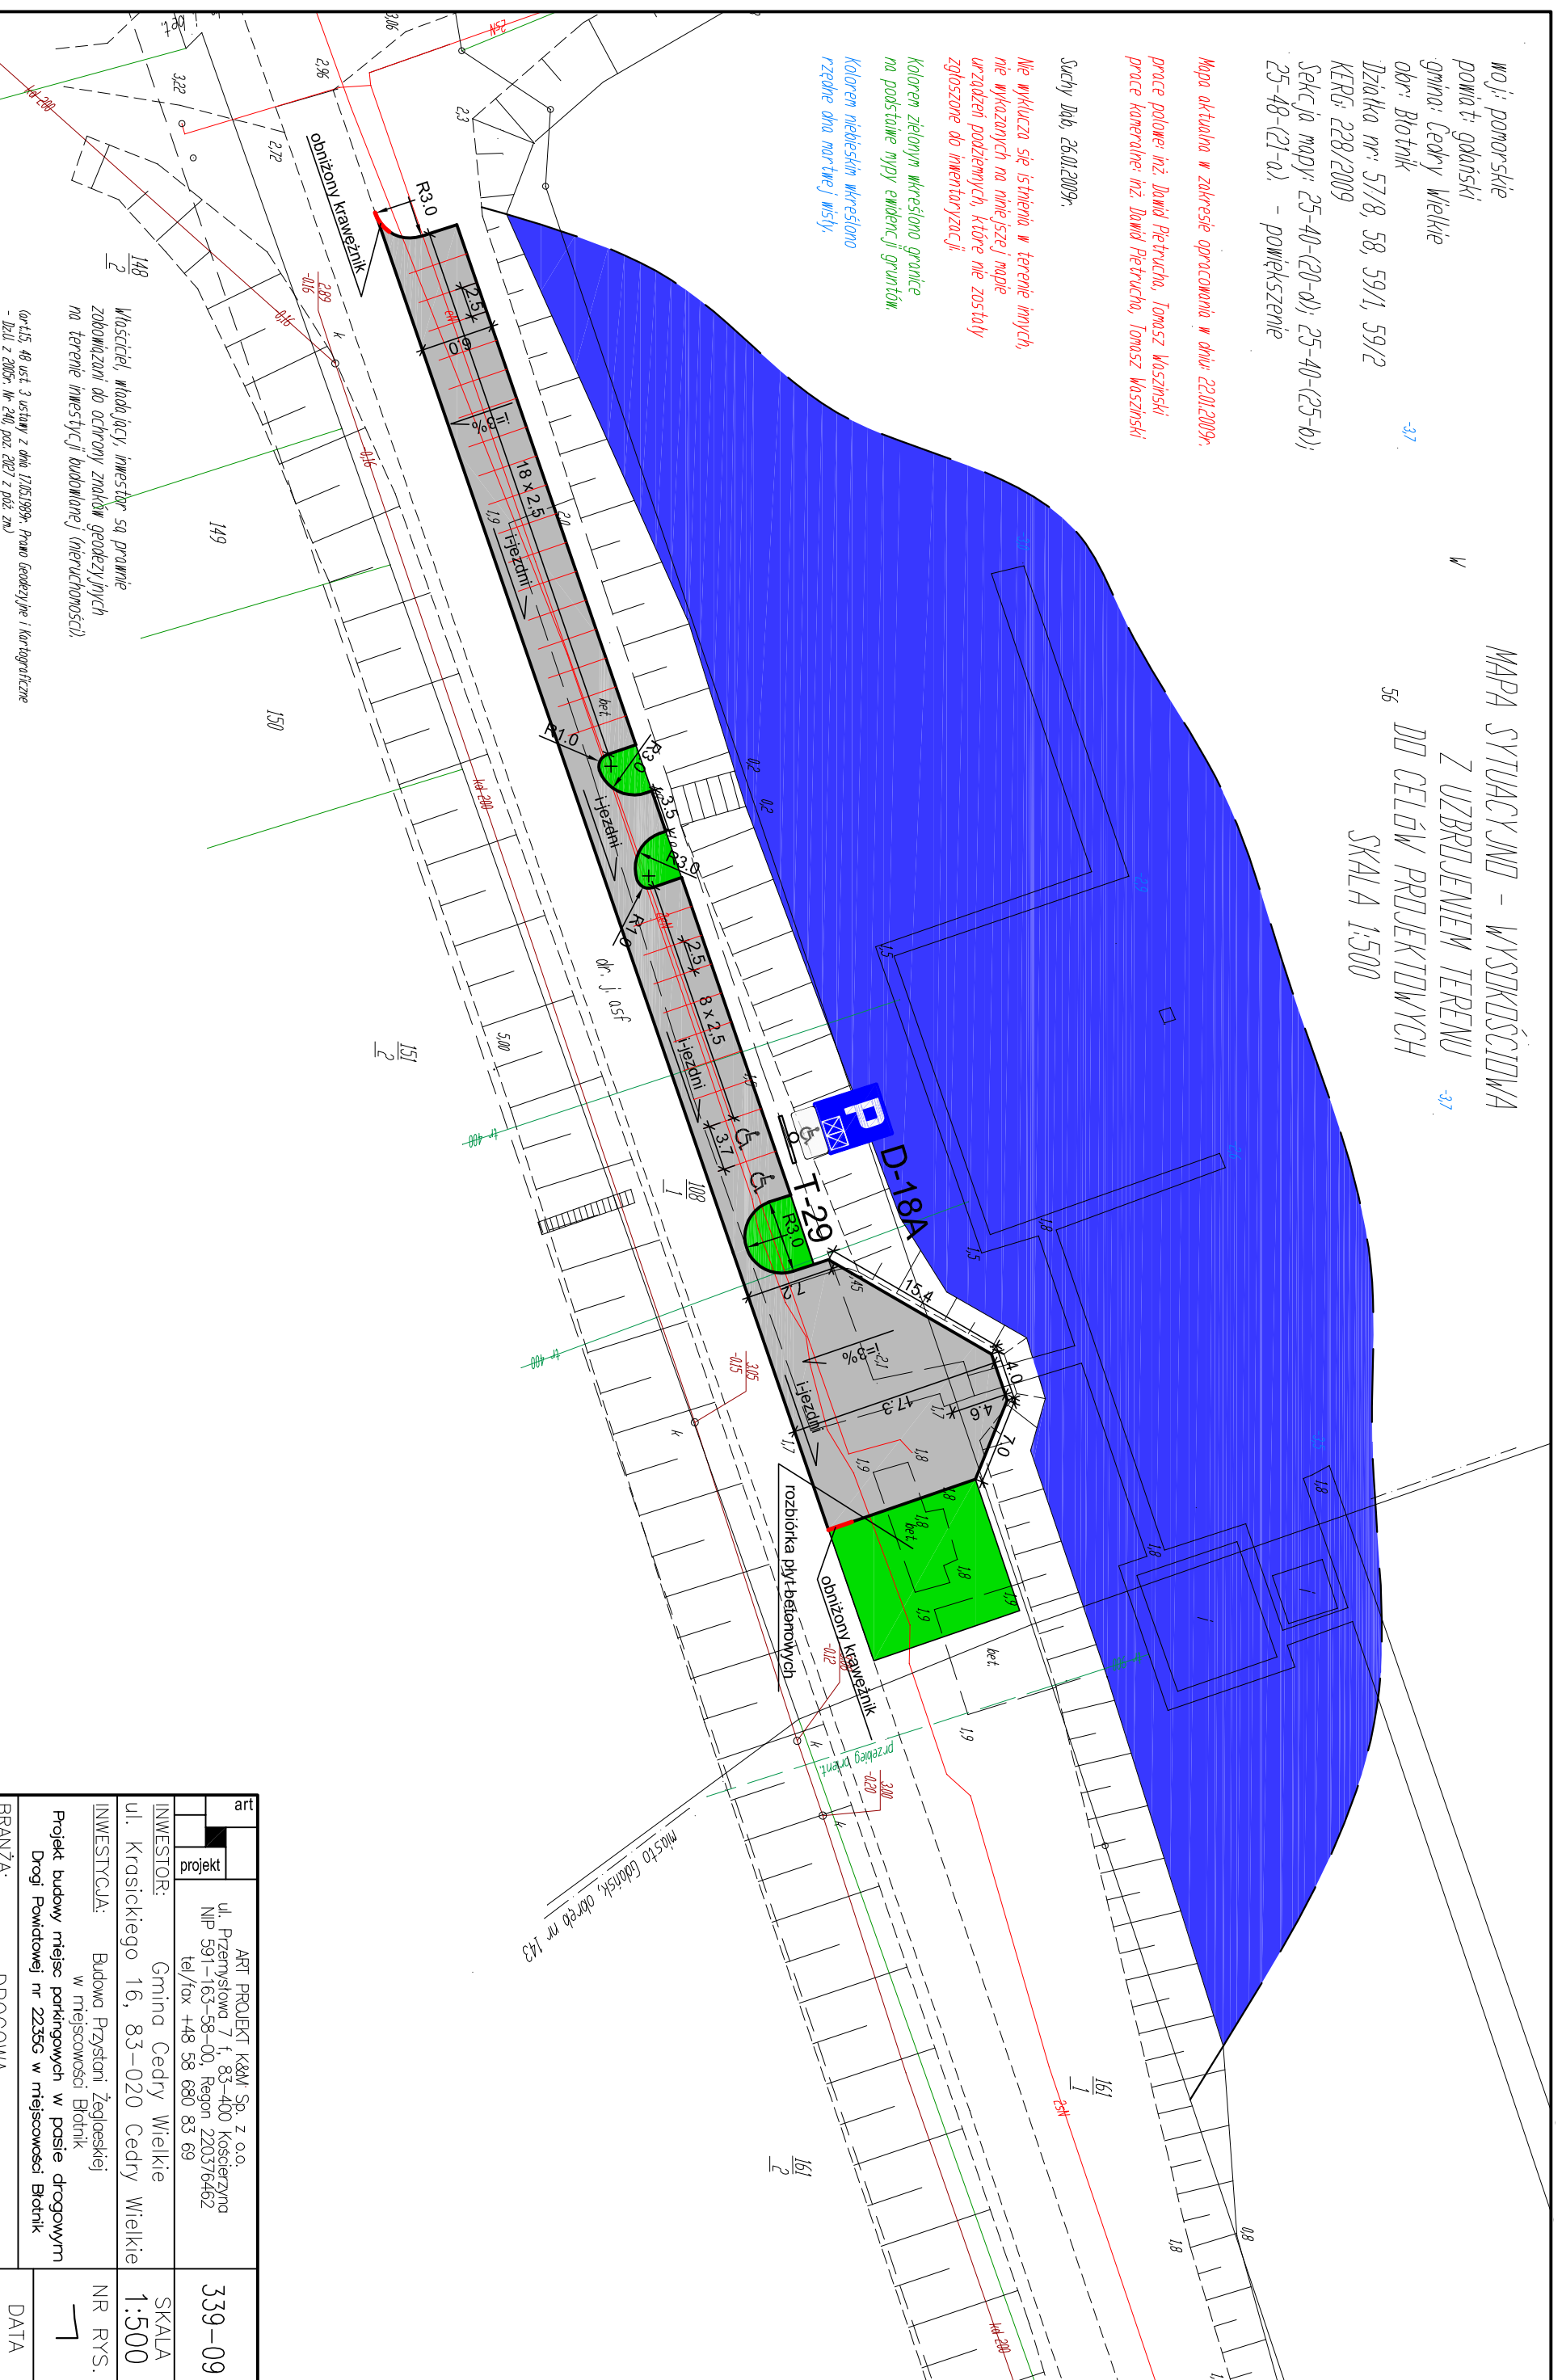

Właściciel, władający inwestor są prawnie
zobowiązani do ochrony znaków geodezyjnych
na terenie inwestycji budowlanej (nieruchomości)

(art.15, 48 ust. 3 ustawy z dnia 17.05.1999r. Prawo Geodezyjne i Kartograficzne
- Dz.U. z 2005r. Nr 240, poz. 2027 z póź. zm.)

Przed przystąpieniem do prac projektowych
należy na niniejszy projekt naprawy i modernizacji
urządzenia techniczne podziemne i nadziemne
projektowane i uzgodnione w Zespole Uzgodnienia
Dokumentacji w Pruszczu Gdańskim

art	projekt	ART PROJEKT K&M Sp. z o.o. ul. Przemysłowa 7 f. 83-400 Koscielny NIP 591-163-58-00, Regon 220376462 tel./fax +48 58 680 83 69	339-09
INWESTOR:	Gmina Cedry Wielkie	SKALA	1:500
INWESTYCJA:	Budowa Przystanki Żeglarskiej w miejscowości Błotnik Projekt budowy miejsc parkingowych w pasie drogowym Drogi Powiatowej nr 2235G w miejscowości Błotnik	NR RYS.	1
BRANŻA:	DROGOWA	DATA	06.2009
Projekt zagospodarowania terenu			
PROJEKTANT:	mgr inż. Kazimierz Sarrowski		
upr. nr 4457/64/90 projektanta			
w szczególności konstrukcyjno-inżyniernej w zakresie dróg i lotniskowych dróg siatkowych oraz manipulacyjnych			
ASYSTENT PROJ.:	mgr inż. Szczepan Guzński		