

Uwagi

- Legenda**
- - - zakres opracowania
  - - - projektowana oś
  - - - projektowana oś zjazdów
  - - - projektowany krawężnik
  - - - projektowany krawężnik obniżony
  - - - projektowane obrzeża
  - - - ślasy projektowane
  - - - drzewa do wycinki
  - - - rzędnice projektowane
  - - - otwory badań geologicznych
  - - - projektowany ściek przykrawężnikowy
  - - - projektowane odwodnienie liniowe
  - - - projektowana sieć KD


Generalny Projektant  
**Mott MacDonald**  
 Mott MacDonald Limited Sp. z o.o.  
 ul. Włocławska 5  
 80-010 Gdańsk  
 Polska  
 Tel: (+48) 58 221 52 17  
 Fax: (+48) 58 221 52 17  
 Email: biuro@macdonald.com.pl

Investor  
 Gmina Cedry Wielkie  
 ul. Krasińskiego 16  
 83-020 Cedry Wielkie

Nazwa i adres obiektu budowlanego  
**Budowa ciągu pieszo-jezdnego  
 ul. Pionierów Żuław w Cedrach Wielkich**

Projektował	Int. Sławomir Walecki	POW0027/POD006	
Projektował			
Opracował	Int. Mieta Zakowida		
Sprawił	Int. Dariusz Kopszyński	3282/0202	
Nr rysunku	Nr projektu 246731		
1.3	Branża	Drognwa	
	Data	28.10.2008	
	Skala	1:500	
Tytuł rysunku	Plan sytuacyjno-wysokościowy		
		Revizja	A

Łączy arkusz 2

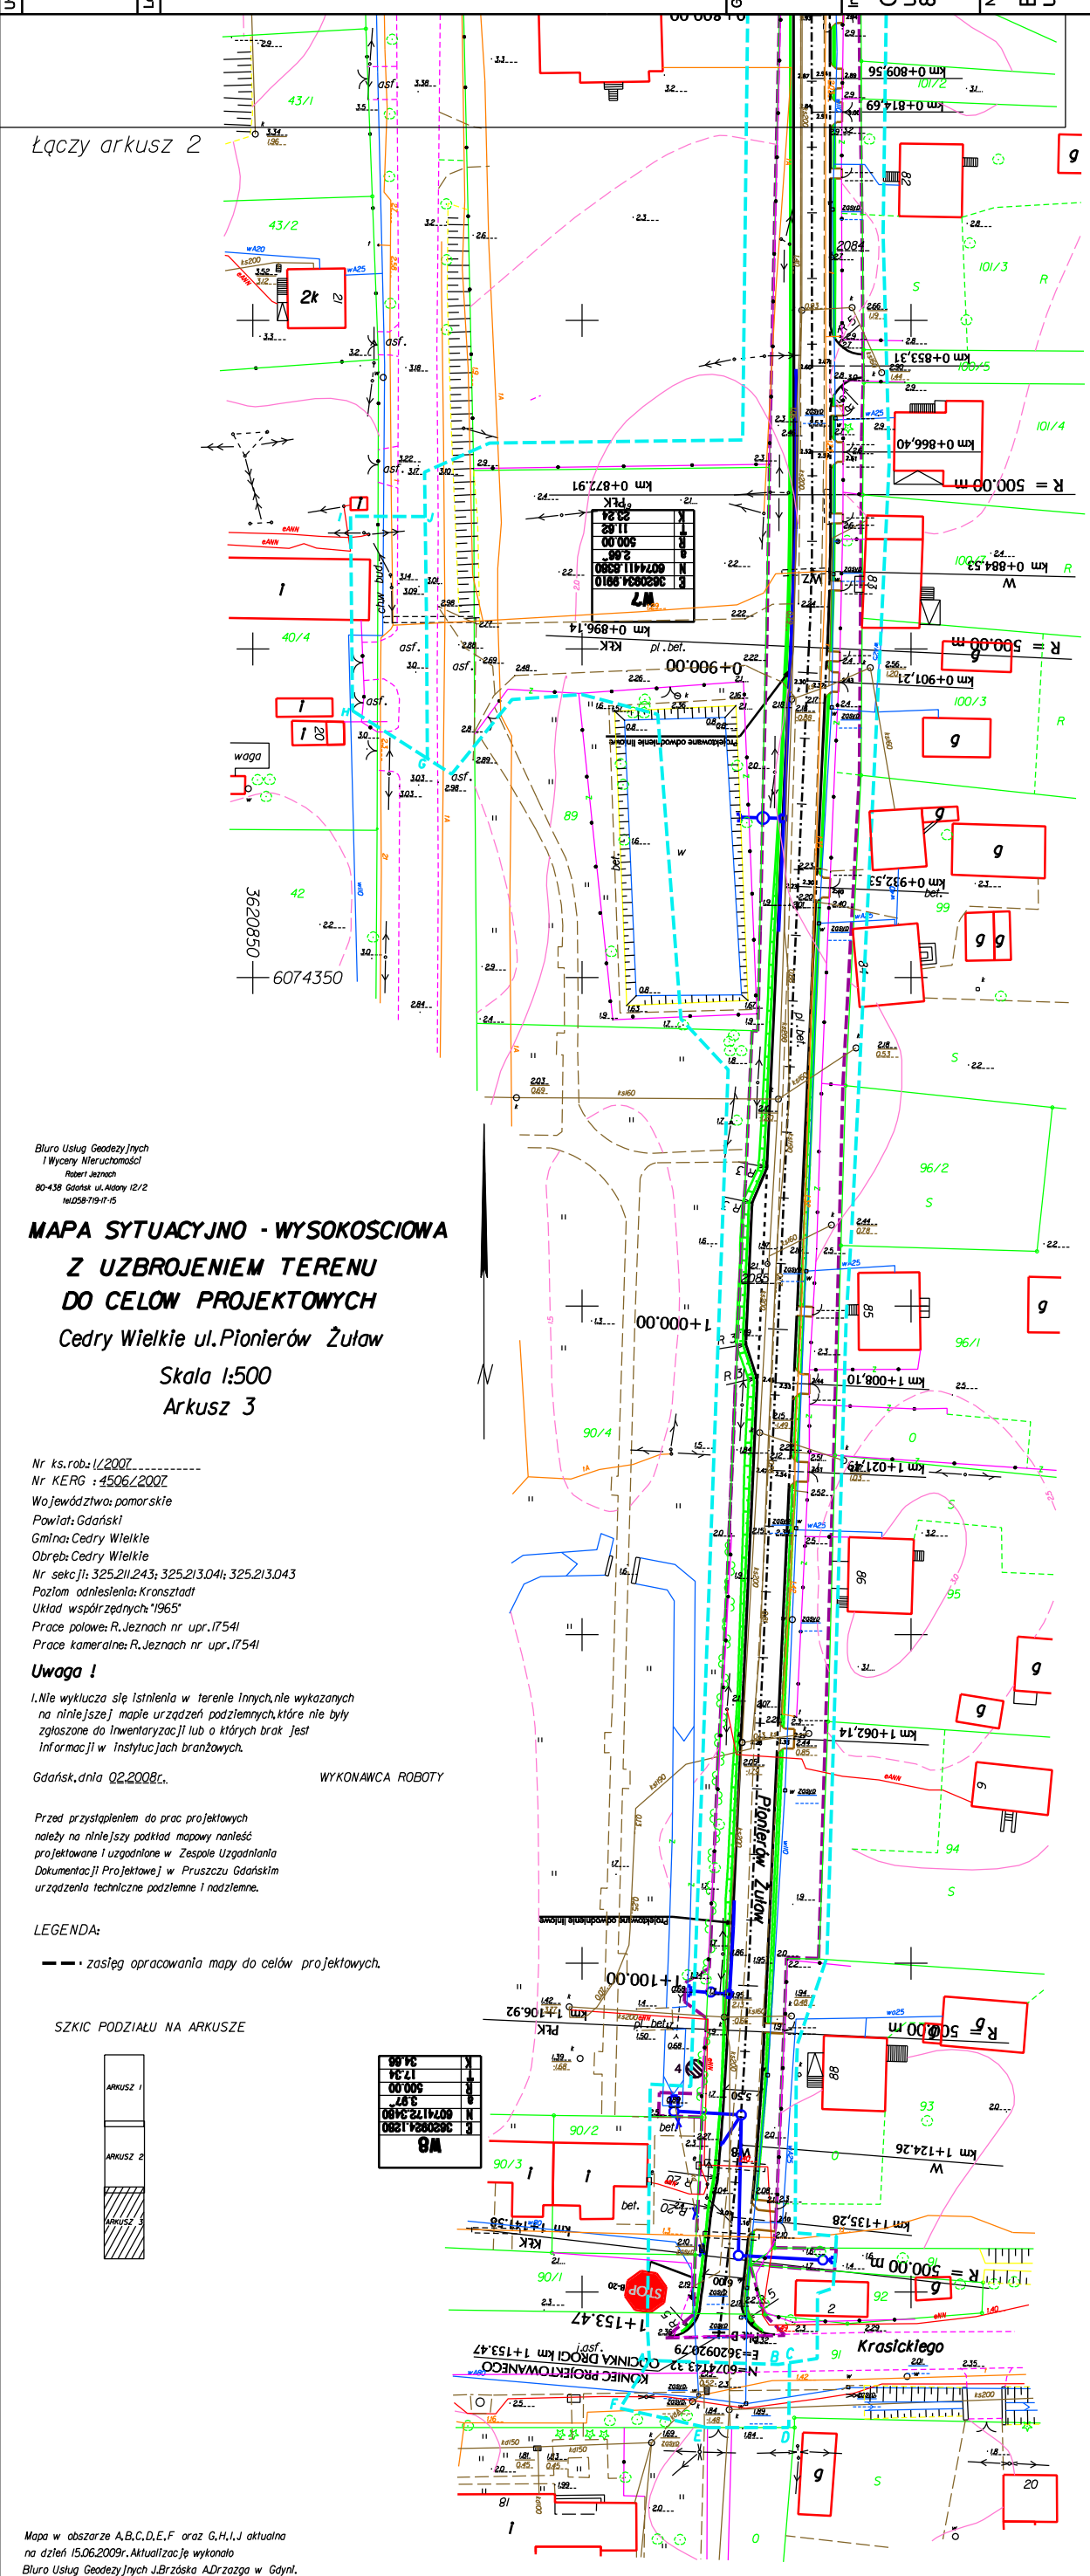

Biuro Usług Geodezyjnych  
 i Wyceny Nieruchomości  
 Robert Jeznach  
 80-438 Gdańsk ul. Alkory 12/2  
 tel.258-719-11-15

**MAPA SYTUACYJNO - WYSOKOŚCIOWA  
 Z UZBROJENIEM TERENU  
 DO CELÓW PROJEKTOWYCH**  
 Cedry Wielkie ul. Pionierów Żuław  
 Skala 1:500  
 Arkusz 3

Nr ks.rob.: L/2007  
 Nr KERG : 4506/2007  
 Województwo: pomorskie  
 Powiat: Gdański  
 Gmina: Cedry Wielkie  
 Obręb: Cedry Wielkie  
 Nr sekcji: 325.2/1.243; 325.2/3.041; 325.2/3.043  
 Poziom odniesienia: Kronstadt  
 Układ współrzędnych: '1965'  
 Prace pomiarowe: R. Jeznach nr upr. 17541  
 Prace kameralne: R. Jeznach nr upr. 17541

**Uwaga !**  
 1. Nie wyklucza się istnienia w terenie innych, nie wykazanych na niniejszej mapie urządzeń podziemnych, które nie były zgłoszone do Inwentaryzacji lub o których brak jest informacji w instytucjach branżowych.

Gdańsk, dnia 02.2008r. WYKONAWCA ROBOTY

Przed przystąpieniem do prac projektowych należy na niniejszy podkład mapowy nanieść projektowane i uzgodnione w Zespole Uzgodniania Dokumentacji Projektowej w Pruszczy Gdańskim urządzeniu techniczne podziemne i nadziemne.

**LEGENDA:**  
 - - - zasięg opracowania mapy do celów projektowych.

SZKIC PODZIAŁU NA ARKUSZE



K	34.88
L	17.34
S	500.00
N	3.87
R	607411.8380
R	3620824.1280

Mapa w obszarze A,B,C,D,E,F oraz G,H,I,J aktualna na dzień 15.06.2009r. Aktualizację wykonało Biuro Usług Geodezyjnych J.Brzoška A.Drzazga w Gdyni.

Niniejszy dokument nie może być użyty do innych celów niż te, dla których został opracowany oraz dla których firma Mott MacDonald została wybrana jako Wykonawca. Mott MacDonald nie ponosi odpowiedzialności w przypadku wykorzystania niniejszego dokumentu przez jakiegokolwiek inną stronę niż Zamawiający. This document should not be relied on or used in circumstances other than those for which it was originally prepared and for which Mott MacDonald was commissioned. Mott MacDonald accepts no responsibility for this document to any other party other than the person by whom it was commissioned.