

PROJEKT ZAGOSPODAROWANIA TERENU

Cedry Wielkie, działka nr 325

skala 1: 500

Woj. : pomorskie
 Gmina: Cedry Wielkie
 Obiekt: Cedry Wielkie, ul. Krasickiego
 Obręb: Cedry Wielkie
 Nr dz. : 325
 KERG: 2181/2008
 Nr sekcji mapy
 zasadniczej: 325-213-043

Biuro Geodezyjno- Projektowe
 G i A Zachłowski s.c.
 Pruszcz Gdański, ul. Obrońców Wybrzeża 3/1



NIP 604-006-52-62

tel. (58)6833022, 509863951, 604547824

e-mail : biuro.geodezja@wp.pl

MAPA SYTUACYJNO-WYSOKOŚCIOWA DO CELÓW PROJEKTOWYCH

SKALA 1: 500

1. Poziom odniesienia "Kronsztadt"
2. Układ współrzędnych "1965"

W zakresie opracowania mapa aktualna w dniu 10.06.2008 r.

Prace polowe : inż. G.Zachłowski
 Prace kameralne: inż. G. Zachłowski

Pruszcz Gdański, dnia 11.06.2008 r.

Nie wyklucza się w terenie innych nie wykazanych na mapie urządzeń podziemnych, które nie były zgłoszone do inwentaryzacji.

Właściciel, władający, inwestor są zobowiązani do ochrony znaków geodezyjnych na terenie inwestycji budowlanej- (nieruchomości) (art.15, 48 pkt.3 Ustawy z dnia 17.09.1989 r. Dz.U.Nr 30, poz. 163- Prawo Geod. i Kart.)

--- zasięg opracowania mapy do celów projektowych.

STAROSTWO POWIATOWE W PRUSZCZU GDAŃSKIM WYDZIAŁ GEODEZJI I KATASTRU POWIATOWY OŚRODEK DOKUMENTACJI GEODEZYJNEJ I KARTOGRAFICZNEJ

W obszarze oznaczonym linią ...przebiegającą... dokonano aktualizacji treści mapy zasadn. Dokumenty z pomiaru uzupełniającego przyjęte do zasobu powiatowego w dniu 10.06.2008 r. i zaświadczono pod nr ...S.W.509-815/2008

Niniejsza mapa może służyć do celów projektowych. Projektowane obiekty budowlane wymagające pozwolenia na budowę podlegają wytyczeniu i inwentaryzacji przez jednostki uprawnione do wykonywania prac geodezyjnych

Pruszcz Gdański, dnia 19.06.2008

(imię i nazwisko, podpis, stanowisko s'ubowosoby upoważnionej)

Z up. STAROSTY
 Andrzej Orłowski
 PODSIĘKATOR
 DŁ. GEODEZJI


Przed przystąpieniem do prac projektowych na niniejszy podkład mapowy należy przedstawić techniczne podziemie i nazimie projektowane i uzgodnione w ZUDP w Pruszczu Gdańskim

Mapa sporządzona w technice numerycznej na podstawie danych pozyskanych ze zeskanowanych matryc mapy zasadniczej w skali 1: 1000, z pomiaru bezpośredniego i z danych źródłowych.

ZESPÓŁ UZGADNIANIA DOKUMENTACJI PROJEKTOWEJ
 STAROSTWA POWIATOWEGO W PRUSZCZU GDAŃSKIM
 W granicach opracowania mapy nie występują projektowane urządzenia uzgodnione w ZUDP.

Pruszcz Gd., dn. 24.06.2008 r. nr 2.1258/08

STARSZY GEODETA
 Katarzyna Warmbier

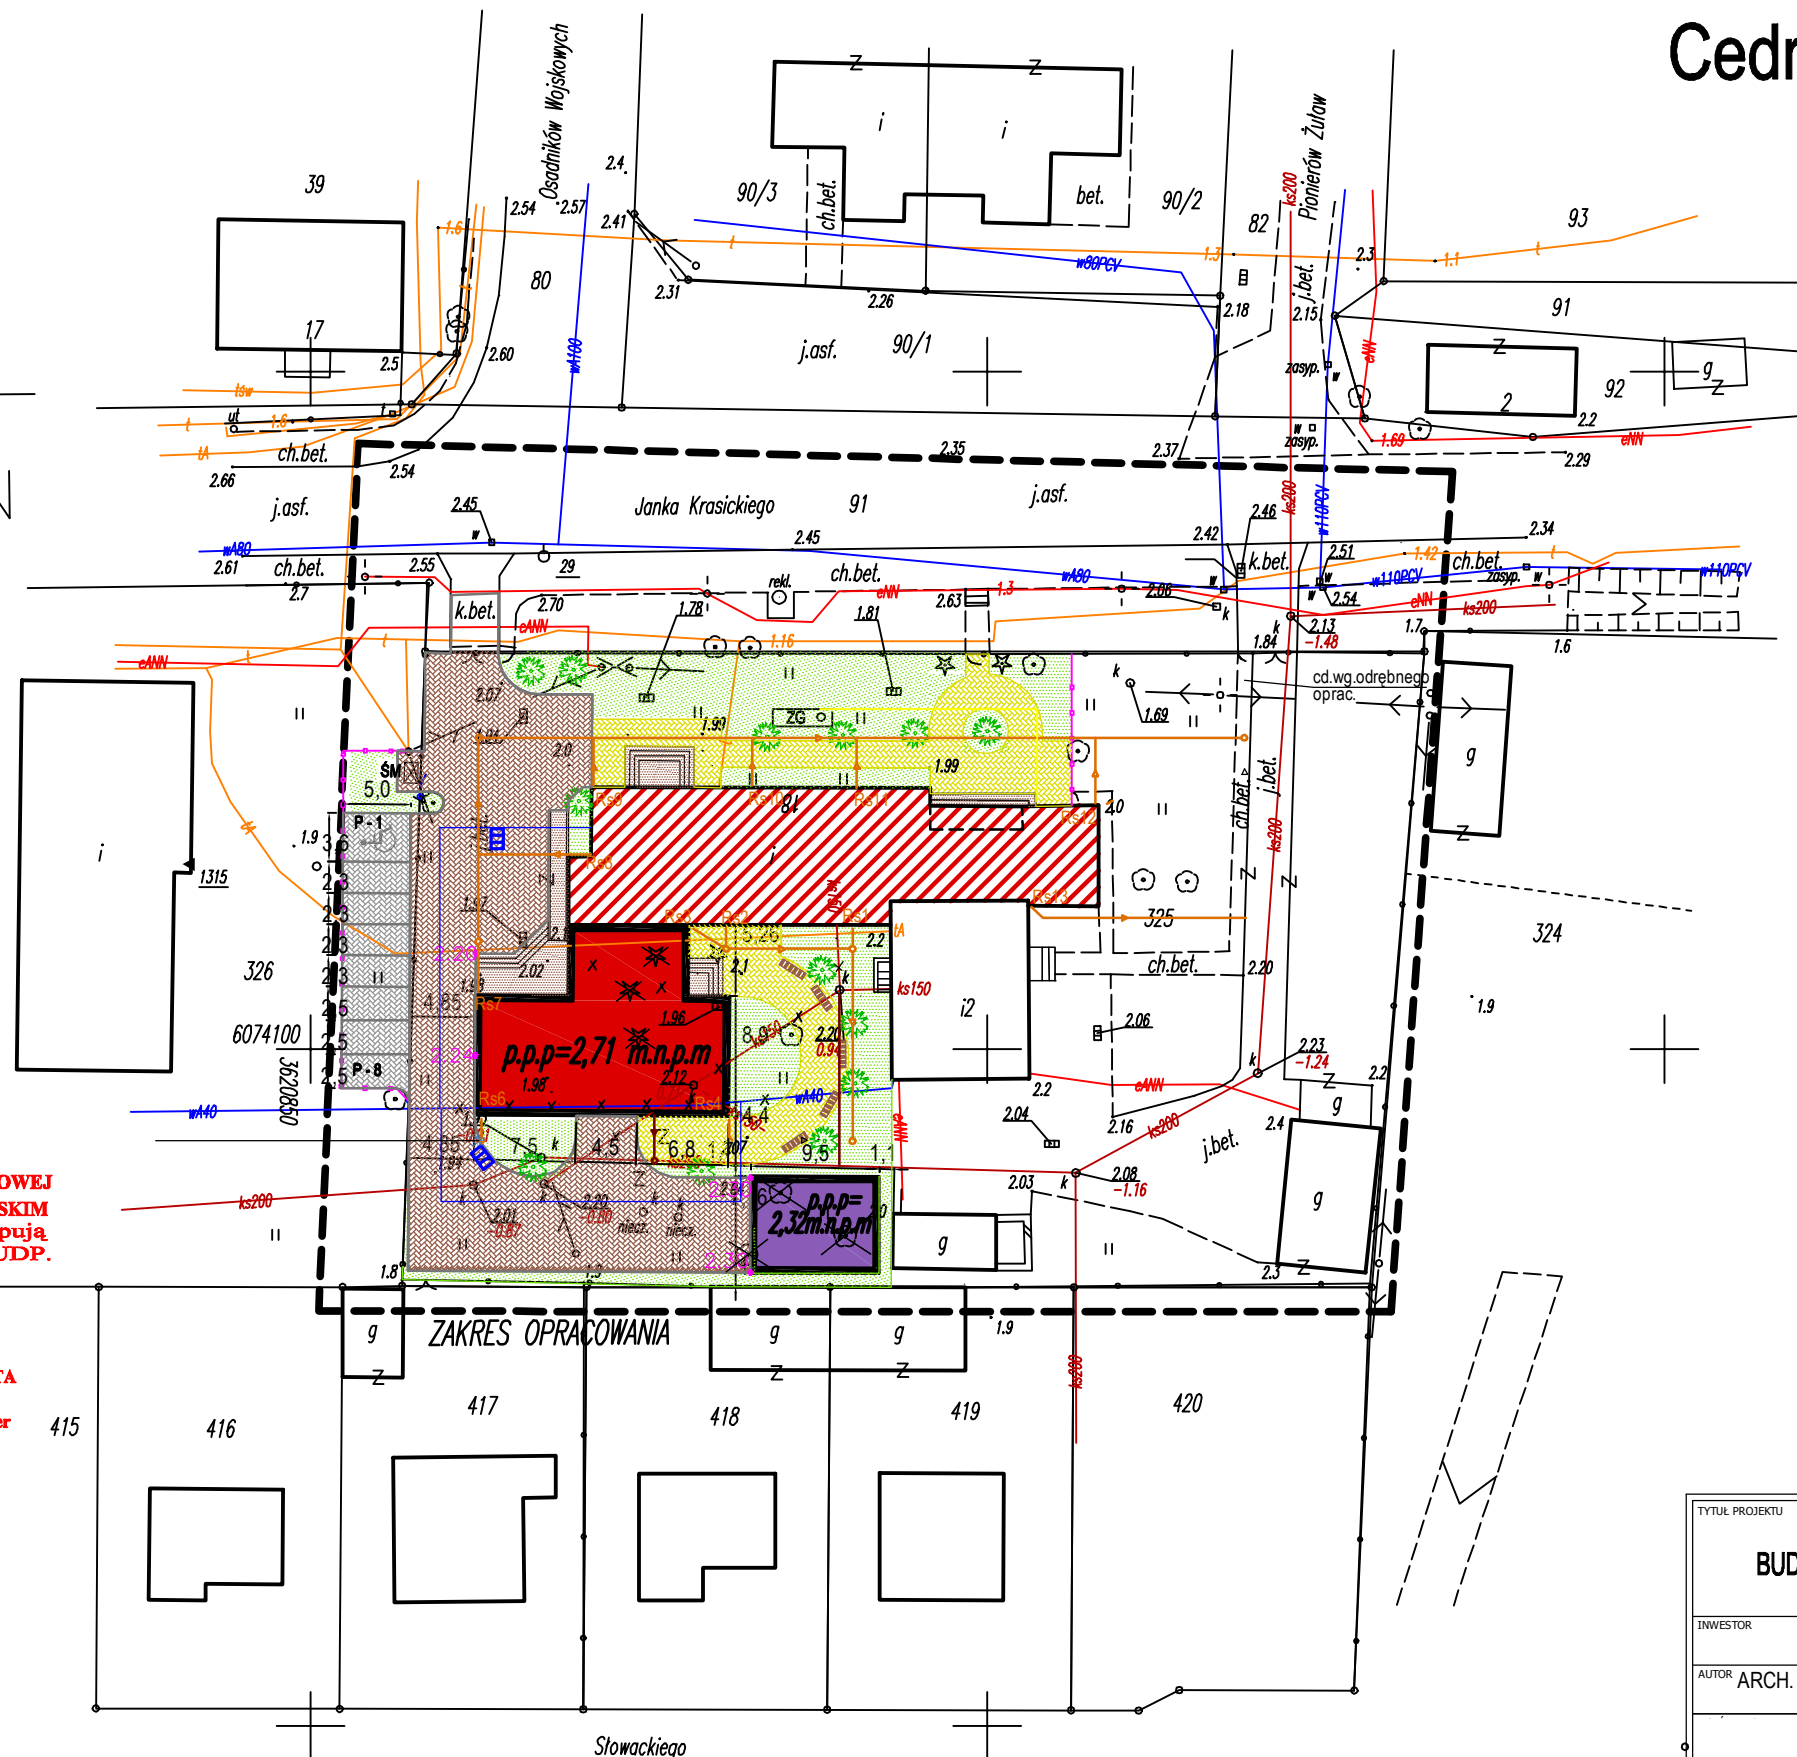

LEGENDA :

- Budynek istniejący nie objęty opracowaniem
- Budynek istniejący po modernizacji
- Budynek projektowany
- Garaż dla karetok projektowany
- Projektowany zbiornik gazu
- Projektowane miejsca parkingowe
- Projektowane ławki
- Projektowane ogrodzenie
- Istniejące ogrodzenie
- Istniejące tereny zielone
- Projektowane tereny zielone
- Projektowane tereny utwardzone ciagi pieszko-jezdne
- Projektowane tereny utwardzone ciagi pieszce
- Sieci do zachowania i projektowane
- Sieci do likwidacji
- Proj. pojemnik na śmieci

TYTUŁ PROJEKTU		ROZBUDOWA BUDYNKU ZOZ I BUDOWA GARAŻU	
INWESTOR		Cedry Wielkie, działka nr 325	
AUTOR		Gmina Cedry Wielkie Cedry Wielkie, ul. Janka Krasickiego	
PODPIS		ARCH. A. ARENTOWICZ- ZOCHOWSKA NR UPRAW. 5975/Gd94	
STUDIO		alex PROJEKTOWANIE 83-010 Straszyn, Młyńska 9 tel./fax (058) 682 89 87 e-mail: studioalex@len.pl	