

PROJEKT ZAGOSPODAROWANIA TERENU

Cedry Wielkie, działka nr 325/2 i 326

skala 1: 500

Woj. : pomorskie
Gmina: Cedry Wielkie
Obiekt: Cedry Wielkie
Ulica: Janka Krasickiego
Obręb: Cedry Wielkie
Nr dz. : 325/1, 325/2, 326 i inne
KERG: 3766/2011
Nr sekcji mapy
zasadniczej: 325-213-043

Biuro Geodezyjno- Projektowe
G i A Zachłowski s.c.
Pruszcz Gdański, ul. Obrońców Wybrzeża 3/1



NIP 604-006-52-62
tel. (58)6833022, 509863951, 604547824
e-mail : biuro.geodezja@wp.pl

MAPA SYTUACYJNO-WYSOKOŚCIOWA DO CELÓW PROJEKTOWYCH

SKALA 1: 500

1. Poziom odniesienia "Kronsztadt"
2. Układ współrzędnych "1965"

W zakresie opracowania mapa aktualna
w dniu 27.10.2011 r.

Prace polowe : inż. G. Zachłowski, inż. A. Zachłowski
Prace kameralne: inż. A. Zachłowski

Pruszcz Gdański, dnia 10.11.2011 r.

Nie wyklucza się w terenie innych nie wykazanych na mapie
urządzeń podziemnych, które nie były zgłoszone do inwentaryzacji.

Właściciel, władający, inwestor są zobowiązani do ochrony
znaków geodezyjnych na terenie inwestycji budowlanej- (nieruchomości)
(art.15, 48 pkt.3 Ustawy z dnia 17.08.1989 r. Dz.U.Nr 30, poz. 163- Prawo Geod. i Kart.)

Sprawdził: inż. G. Zachłowski, upr. nr 19366


Przed przystąpieniem do prac projektowych na niniejszy
podkład mapowy nanieść urządzenia techniczne podziemne
i naziemne projektowane i uzgodnione w ZUDP w Pruszczu Gd.

Mapę sporządzono w technice numerycznej na podstawie
danych pozyskanych ze zeskanowanych matryc mapy
zasadniczej w skali 1: 1000, z pomiaru bezpośredniego i
z danych źródłowych.

--- zasięg opracowania mapy do celów projektowych.

ZESPÓŁ UZGADNIANIA DOKUMENTACJI PROJEKTOWEJ
STAROSTWA POWIATOWEGO W PRUSZCZU GDAŃSKIM
W granicach opracowania mapy nie występują
projektowane urządzenia uzgodnione w ZUDP
zgodnie z treścią mapy

Pruszcz Gd., dn. 02.11.2011 r. uzgod. nr 1926-2011

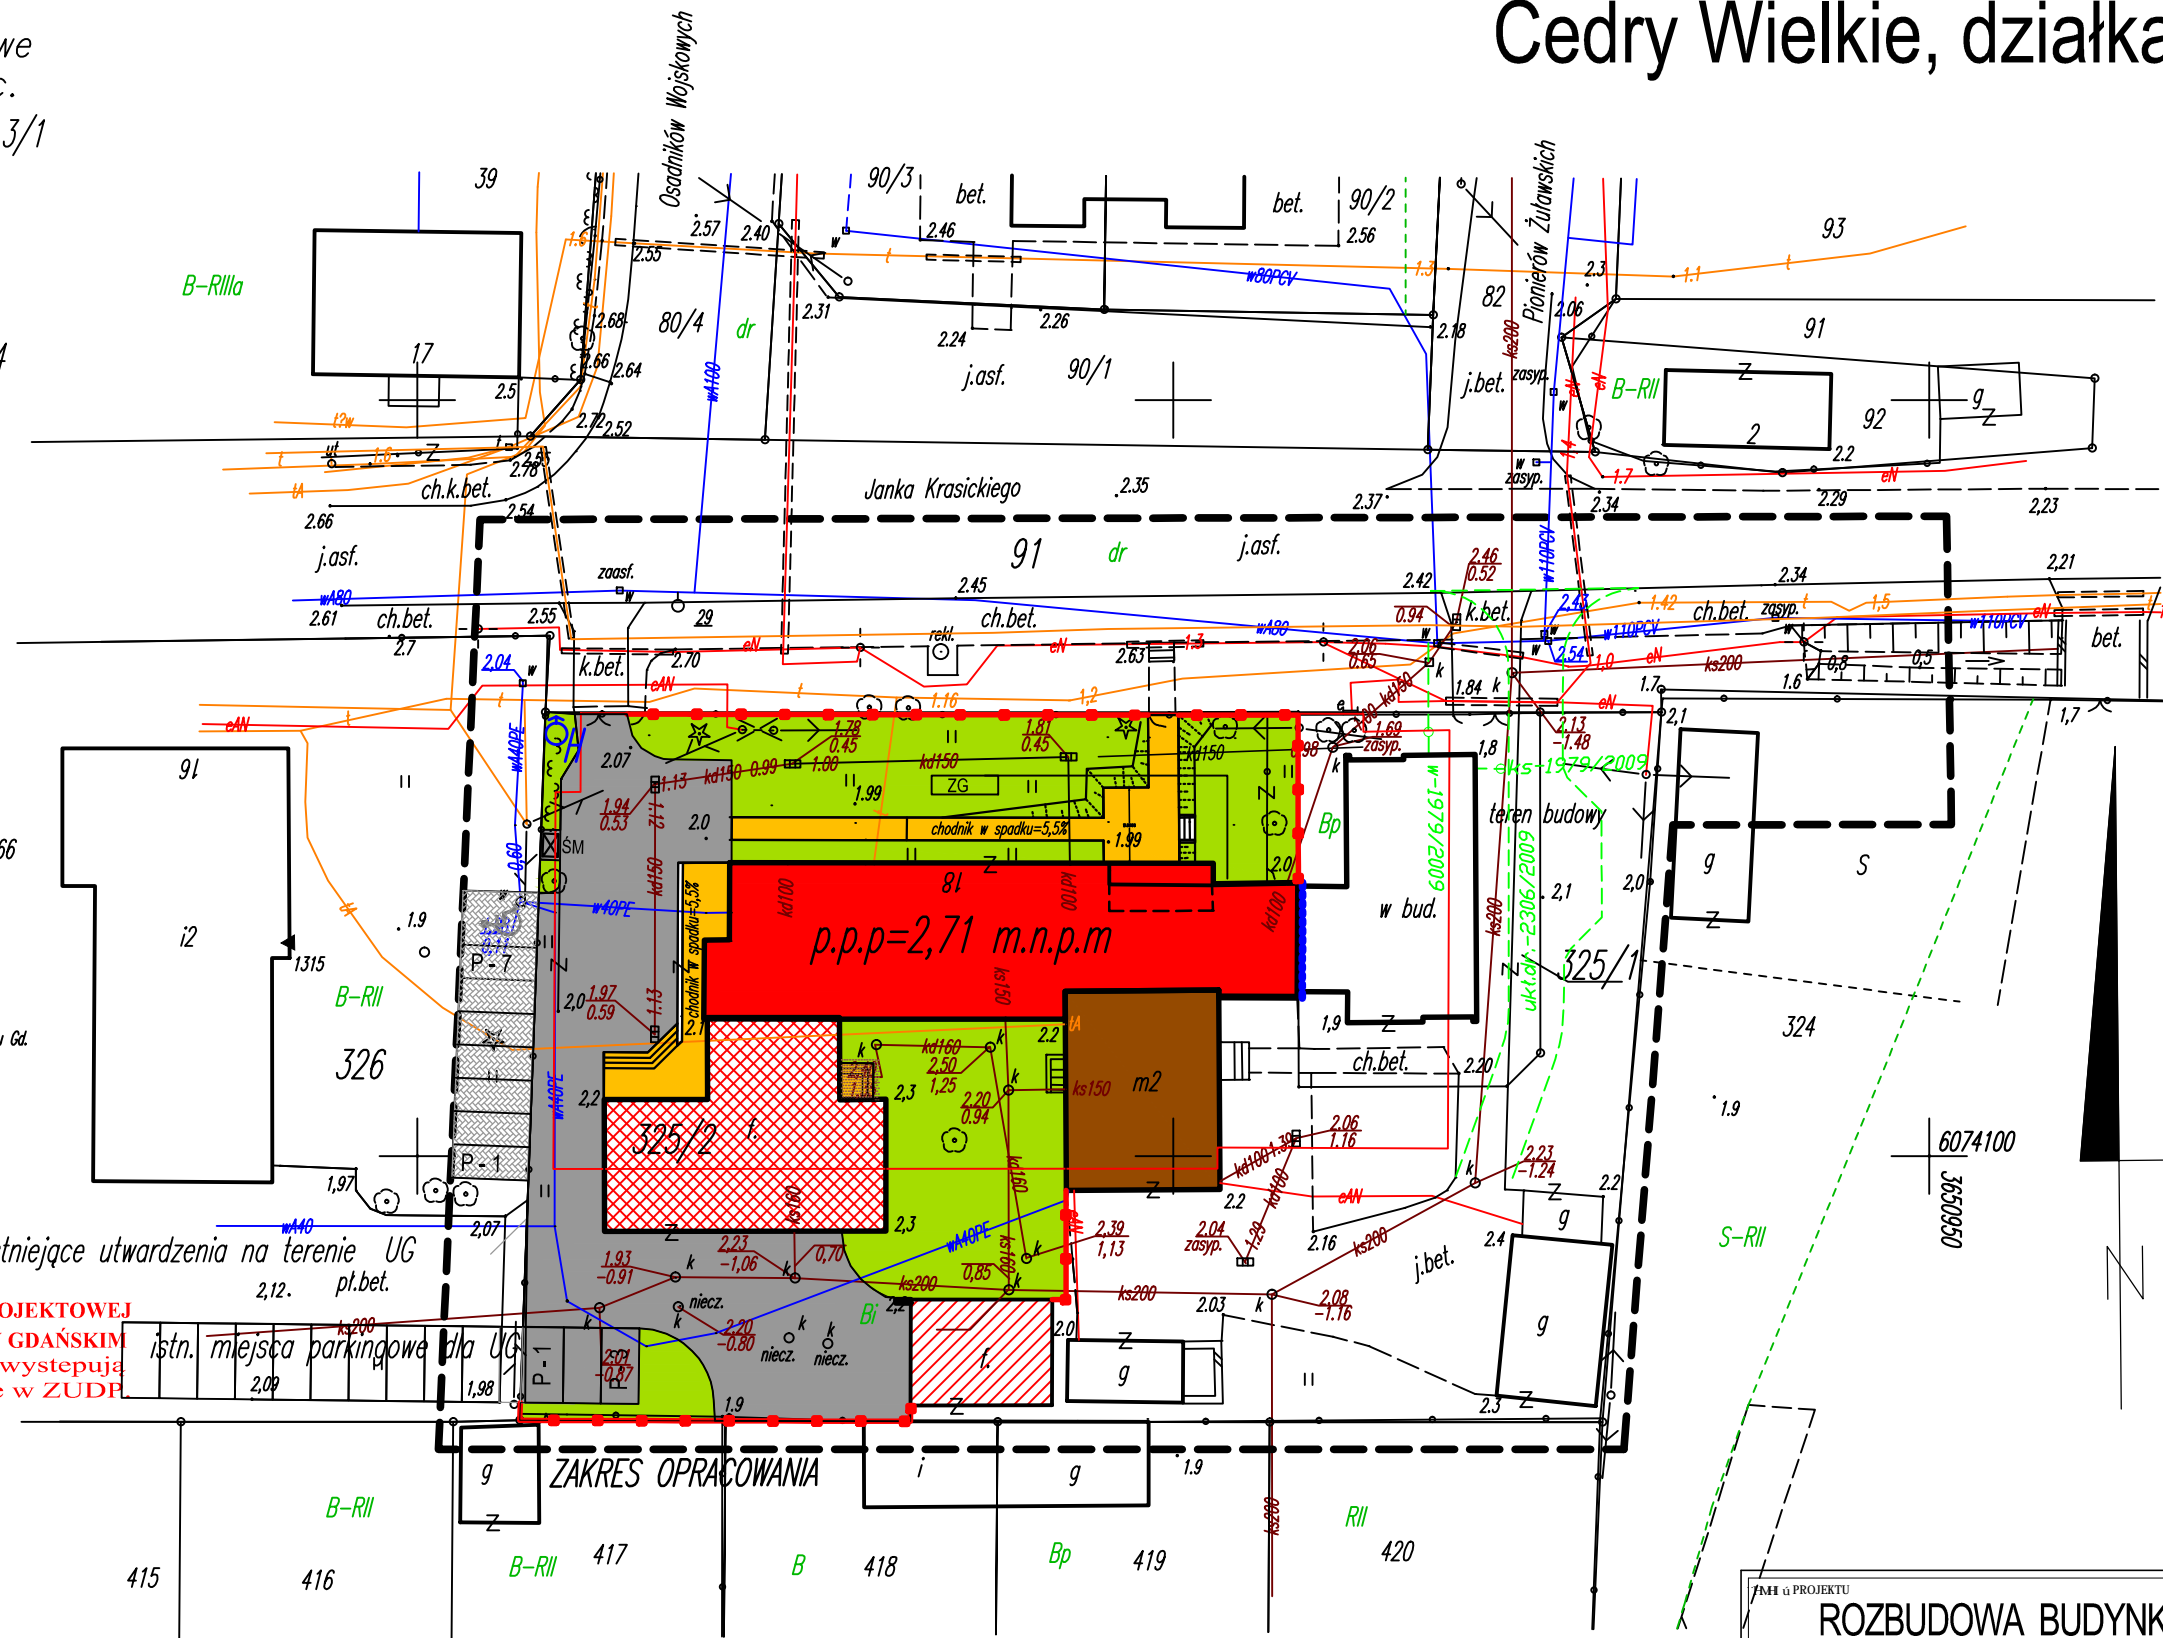

LEGENDA :

- Budynek modernizowany
- Istniejący budynek - w tej samej strefie p/poż co modernizowany
- Budynek w trakcie budowy w innej strefie strefie niż modernizowany na dz.nr 325/1
- Budynek w trakcie budowy , w tej samej strefie p/poż co bud. modernizowany
- Garaż w trakcie budowy , w innej strefie p/poż niż bud. modernizowany
- Projektowana ściana oddzielenia p/poż od budynku w innej strefie p/poż
- Projektowane miejsca parkingowe na działce 325/2
- Projektowane miejsca parkingowe na działce 326
- Projektowane skarpy
- Projektowane ogrodzenie
- Istniejące ogrodzenie
- Istniejące drzewa
- Projektowane tereny zielone
- Projektowane tereny utwardzone ciągi piesze
- Projektowane tereny utwardzone ciągi drogowe
- Proj. pojemnik na śmieci
- Proj. hydrant nadziemny HP 80 w osobnym opracowaniu
- Podziemny zbiornik gazu z proj. podstawowego

FHM a PROJEKTU			
ROZBUDOWA BUDYNKU GOZ PROJEKT ZAMIENNY			
CEDRY WIELKIE, ul. KRASICKIEGO 18, działka nr 325/2 i 326			
INWESTOR		GMINA CEDRY WIELKIE CEDRY WIELKIE, ul. KRASICKIEGO	
AUTOR	ARCH. A. ARENTOWICZ-ŻOCHOWSKA NR UPRAW. 5975/Gd/94	PODPIS	
K.GD:GEF575	ARCH. ANNA LUDKA-SULIMA	PODPIS	
K.GD:GEF575	STUD. JULIA CICHOSZ	PODPIS	
GF5B 5	ARCHITEKTURA	DATA	12.2011
SKALA		1 : 500	
FHM a FHM B71			NR RYS.
PROJEKT ZAGOSPODAROWANIA TERENU			1

STUDIO
alex
PROJEKTOWANIE
83-010 Szaszyń, ul. Młyńska 9
tel. (058) 682 81 87, www.studioalex.pl
e-mail : pracownia@studioalex.pl