


MODERNIZACJA - RZUT DACHU , skala 1:100

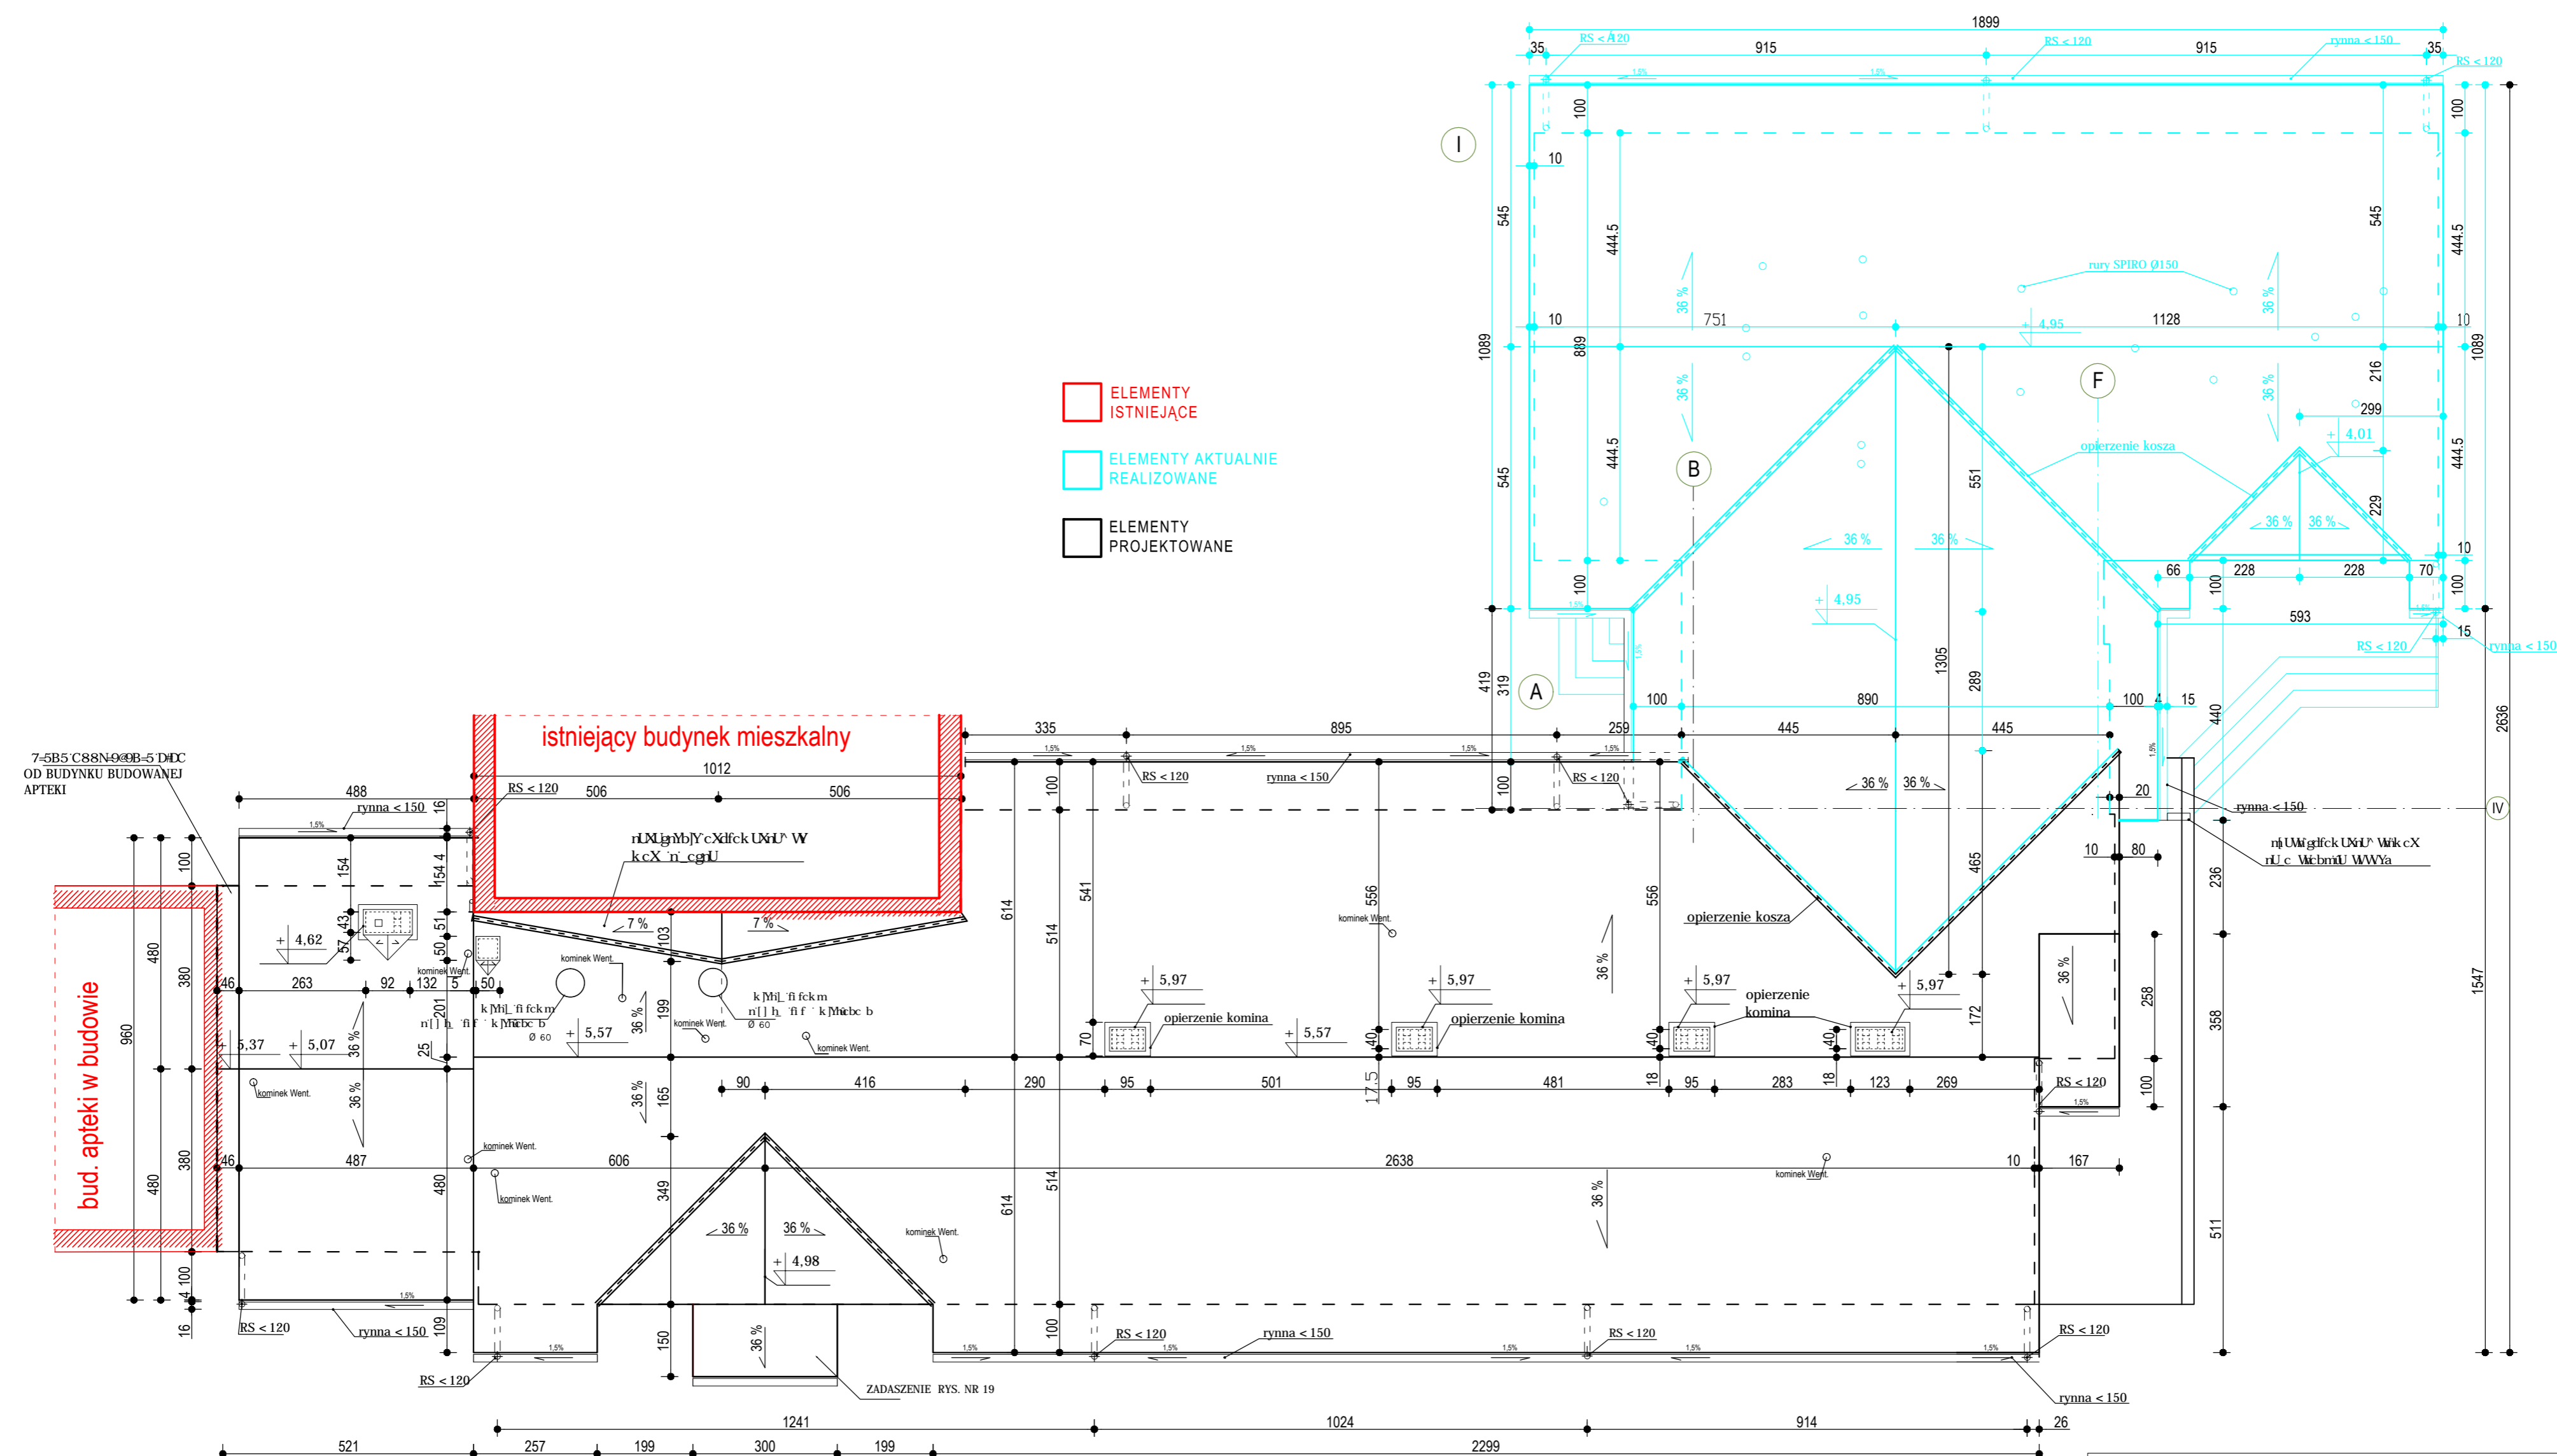

ROZBUDOWA BUDYNKU GOZ PROJEKT ZAMIENNY CEDRY WIELKIE, ul. KRASICKIEGO 18, działka nr 325/2 i 326			
INWESTOR: GMINA CEDRY WIELKIE CEDRY WIELKIE, ul. KRASICKIEGO			
AUTOR: ARCH. A. ARENTOWICZ-ZOCHOWSKA NR UPRAW. 5975/Gd/94		PODPIS:	
KOD: 0575		ARCH. ANNA LUDKA-SULIMA	
KOD: 0575		PODPIS:	
STUD. JULIA CICHOSZ		PODPIS:	
BIB: 5		DATA: 12.2011	
ARCHITEKTURA		SKALA: 1 : 100	

STUDIO
alex
PROJEKTOWANIE

83-010 Straszyn, ul. Mlynska 9
tel. (058) 682 89 87, www.studioalex.pl
e-mail : pracownia@studioalex.pl

MODERNIZACJA RZUT DACHU		NR RYS. 9
----------------------------	--	---------------------