

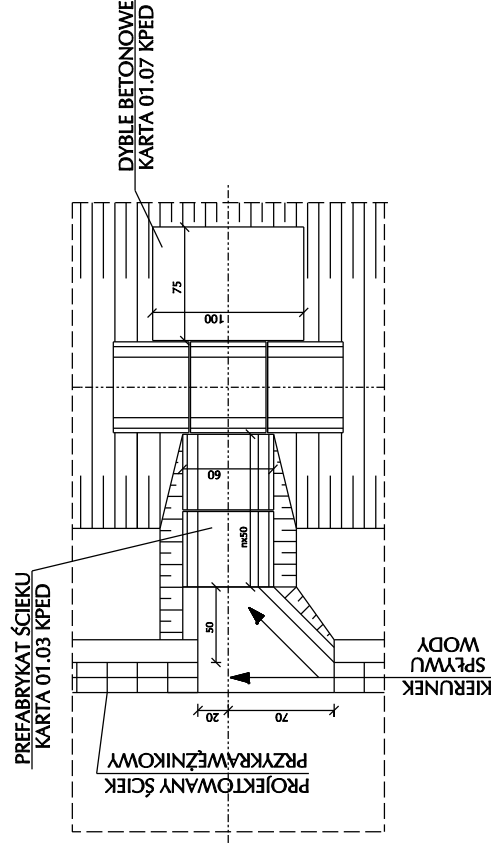


szczegół H
Wylot ścieku przykrawężnikowego
do rowu
Skala 1:50

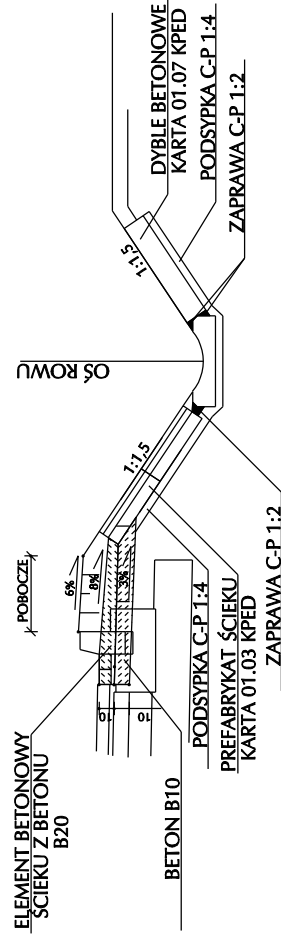

szczegół I
Wylot ścieku przykrawężnikowego
z elementów prefabrykowanych
Skala 1:50

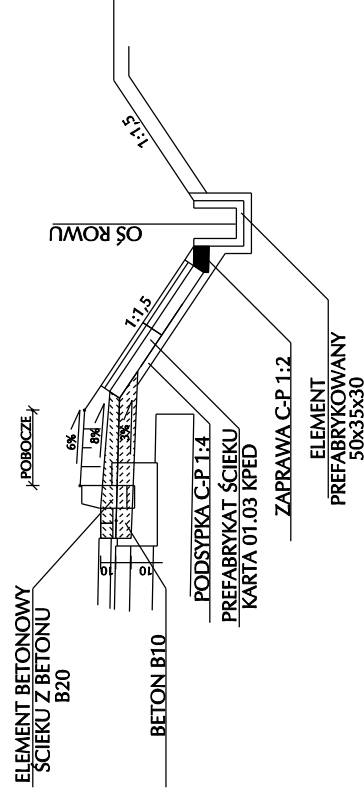

Legenda

Generalny Projektant

M
Mott
MacDonald

Mott MacDonald Limited Sp. z o.o.
 ul. Kartuska 5
 80-103 Gdańsk
 Polska/Poland
 Tel: (+48) 58 721 52 17
 Fax: (+48) 58 721 52 18
 Email: biurogdansk@mottmac.pl

Investor

Gmina Cedry Wielkie
 ul. Krasickiego 16
 83-020 Cedry Wielkie

Nazwa i adres obiektu budowlanego

Budowa ciągu pieszo-jezdneho
 ul. Pionierow Zuław w Cedrach Wielkich

Projektował	inż. Sławomir Walicki	POM/0057/POOD/06
Projektował		
Opracował	inż. Marta Żakowska	
Sprawdził	inż. Dariusz Kopczyński	328/Cd/2002
Nr rysunku	Nr projektu	245731
4.1	Branża	Drogowa
	Data	23.10.2008
	Skala	1:50
Faza		PB

Tytuł rysunku

Szczegóły odwodnienia

Revizja
 A