


Przekrój podłużny ul. Pionierów Żuław

- Legenda**
- teren istniejący
 - niweleta projektowana
 - niweleta projektowanego rowu

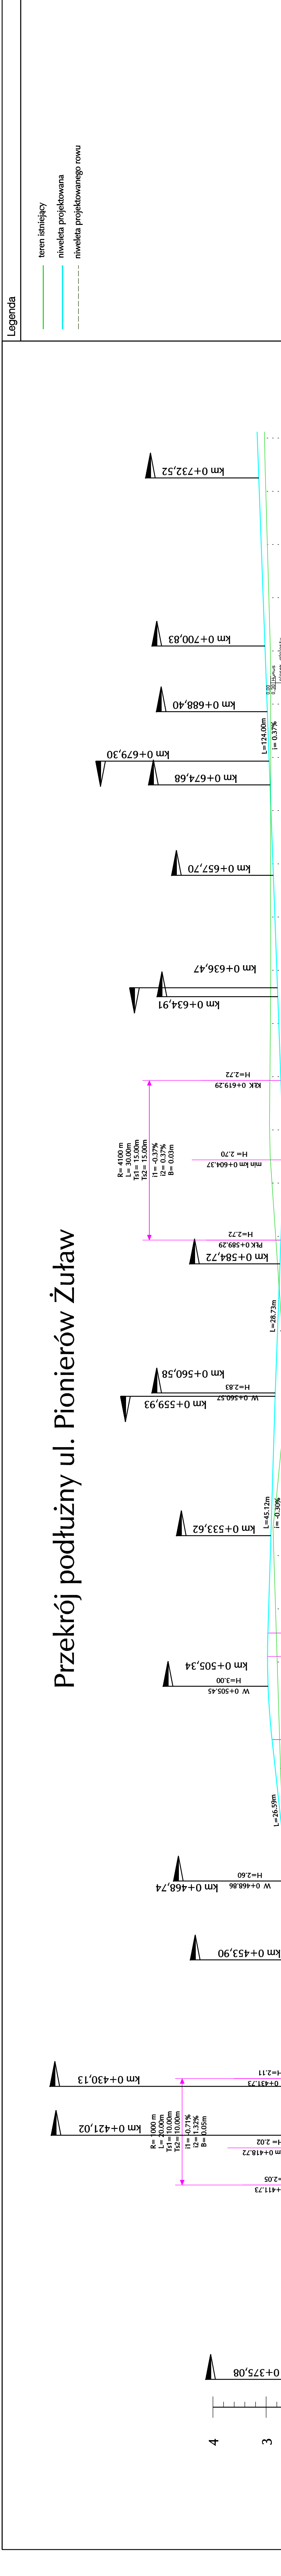

Generalny Projektant
Mott MacDonald
 Mott MacDonald Limited Sp. z o.o.
 ul. Krasickiego 16
 83-020 Cedry Wielkie
 Polska/Poland
 Tel: (+48) 58 721 52 17
 Fax: (+48) 58 721 52 18
 Email: biuro@mm.pl

Investor
 Gmina Cedry Wielkie
 ul. Krasickiego 16
 83-020 Cedry Wielkie

Nazwa i adres obiektu budowlanego
Budowa ciągu pieszo-jezdneho ul. Pionierow Żuław w Cedrach Wielkich

Projektował	inż. Sławomir Walicki	POM/0057/POOD/06
Projektował		
Opracował	inż. Maria Zaiłowska	
Sprawdził	inż. Dariusz Koczyński	328/C4/2002

Nr rysunku	245731
Branża	Drogowa
Data	23.10.2008
Skala	1:500
Faza	PB
Tytuł rysunku	Przekrój podłużny
Revizja	A

