


teren istniejący
 spód projektowanej konstrukcji
 granica pasa drogowego

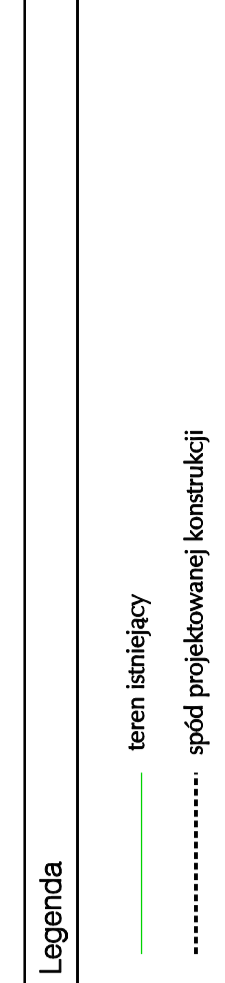

Generalny Projektant
Mott MacDonald
 Mott MacDonald Limited Sp. z o.o.
 ul. Włocławska 5
 80-101 Wrocław
 Polska
 Tel: (+48) 58 721 52 17
 Fax: (+48) 38 721 52 18
 Email: biuro@mottmac.com.pl

Inwestor
 Gmina Cedry Wielkie
 ul. Krasiczkiego 16
 83-020 Cedry Wielkie

Nazwa i adres obiektu budowlanego
 Budowa ciągu pieszo-jezdnego
 ul. Pionierów Zulfaw w Cedrach Wielkich

Projektował	int. Sławomir Waliński	POM0057/POD016
Projektował	int. Małgorzata Zakowicka	
Opracował	int. Danusz Kopyczyński	328/Cd/2002
Sprawdził		245721
Nr rysunku	5.1.6	
	Branża Drogową	
	Data 23.10.2008	
	Skala 1:100	
Tytuł rysunku	Przekroje poprzeczne	
Revizja	A	

