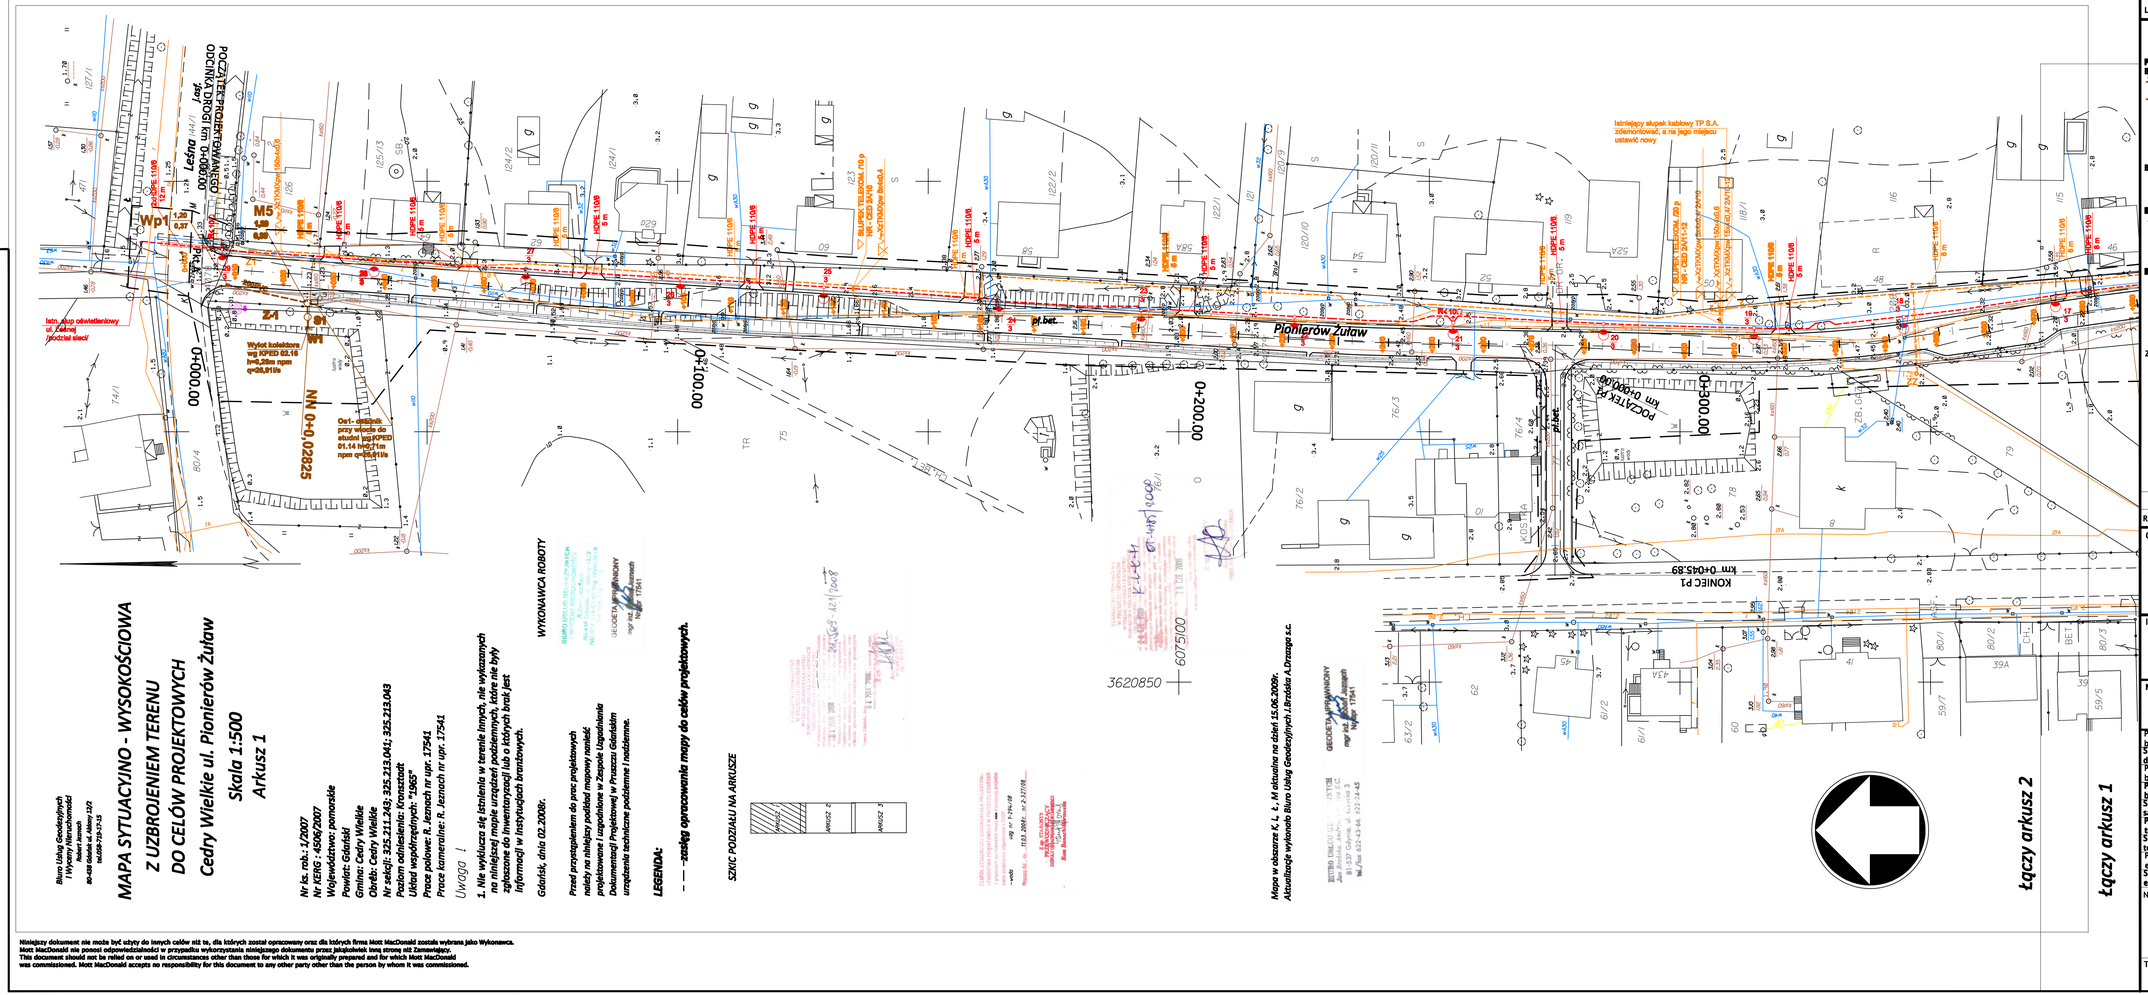

Biuro Usług Geodezyjnych
i Wyceny Nieruchomości
Robert Kamek
80-288 Gdańsk ul. Aksamitna 33/2
tel.606 200 243

MAPA SYTUACYJNO - WYSOKOŚCIOWA
Z UZBROJENIEM TERENU
DO CELÓW PROJEKTOWYCH
Cedry Wielkie ul. Pionierów Żuław
Skala 1:500
Arkusz 1

Nr ks. rob.: 1/2007
Nr KERG : 4506/2007
Województwo: pomorskie
Powiat: Gdański
Gmina: Cedry Wielkie
Obręb: Cedry Wielkie
Nr sekcji: 325.211.243; 325.213.041; 325.213.043
Poziom odniesienia: kronsztadt
Układ współrzędnych: "1965"
Prace polowe: R. Iżnach nr upr. 17541
Prace kameralne: R. Iżnach nr upr. 17541

Uwaga !

1. Nie wykluczа się istnienia w terenie innych, nie wykazanych na niniejszej mapie urządzeń podziemnych, które nie były widoczne i mierzone (lub, których brak) jest informacji w instytucjach branżowych.

Gdańsk, dnia 02.2008r.

Przed przystąpieniem do prac projektowych należy na niniejszy podkład mapowy nanieść projektowane i zagodzone w Zespole Uzgodnienia Dokumentacji Projektowej w Pruszczu Gdańskim urządzenia techniczne podziemne i nadziemne.

LEGENDA:

– – – zasięg opracowania mapy do celów projektowych.

WYKONAWCA ROBOTY

BIURO USŁUG GEODEZYJNYCH
Robert Kamek
80-288 Gdańsk ul. Aksamitna 33/2
NIP 583-208-90-43 REGON 220 [illegible]

GEODETA UPRAWNIONY
mgr inż. Robert Kamek
Nr upr. 17541

SZKIC PODZIAŁU NA ARKUSZE

ARKUSZ 2
ARKUSZ 3

Mapa w obszarze K. i. ł. b. M aktualna na dzień 15.06.2009r.
Aktualizacje wykonała Biuro Usług Geodezyjnych i.Bradzkie A.Drzazga s.c.

GEODETA UPRAWNIONY
mgr inż. Robert Kamek
Nr upr. 17541

BIURO USŁUG GEODEZYJNYCH
Jana Bradzkiego, Andrzeja Drzazgi s.c.
80-180 Gdańsk ul. Kartuska 79
tel./fax 058 345 46 46, 602 134 45

Istniejący słupek kablowy TP S.A. zdemontować, a na jego miejscu ustawić nowy.

Istniejący słupek kablowy TP S.A. zdemontować, a na jego miejscu ustawić nowy.

Legenda

Projektowane sieci
Branża wod–kan

- Projektowane odwodnienie liniowe–kanał z polimerobetonu z rusztem żeliwnym klasy C250
- Projektowana sieć kanalizacji deszczowej
- Projektowana skrzynka odpływowa z rusztem osadczym
- Projektowany osadnik – urządzenie oczyszczające
- Projektowany wylot wód deszczowych do odbiornika wg KPED
- Zespół urządzeń oczyszczających
- Kanał KD do likwidacji

Branża drogowa

- Projektowane drogi
- Projektowane nowy
- Projektowane przepusty

Branża telekomunikacyjna

- Projektowana kabla ziemna
- Złącze kablowe przelotowe
- Złącze kablowe rozgałęzne
- Słupek kablowy
- Istniejący przewód telekomunikacyjny do likwidacji

Branża elektryczna

- Oprawa oświetleniowa ST 100 z lampą sodową 100 W na słupie stalowym ocynkowanym o wysokości 7,0 m.
- Projektowany kabel oświetleniowy
- Zasięg opracowania mapy do celów projektowych
- Otwory badań geologicznych

Zestawienie powierzchni

6591,74 m²	Projektowana nawierzchnia z kostki betonowej ul. Pionierów Żuław
180,30 m²	Projektowana nawierzchnia z kostki betonowej zjazdu PI
368,37 m²	Projektowane zjazdy indywidualne
304,30 m²	Projektowane zatoki postojowe
495,28 m²	Projektowane chodniki

Rew.	Data	Opr.	Opis zmian	Spr.
A	23/10/08	SWA	Wersja podstawowa	DKO

Generalny Projektant

Mott MacDonald

Mott MacDonald Limited sp. z o.o.
ul. Kartuska 5
80–103 Gdańsk
Polska / Poland
Tel: (+48) 58 721 52 17
Fax: (+48) 58 721 52 18
Email: biuro.gdansk@mottmac.pl

Inwestor
Gmina Cedry Wielkie
ul. Krasickiego16
83–020 Cedry Wielkie

Nazwa i adres obiektu budowlanego
Budowa ciągu pieszo– jezdnego ul. Pionierów Żuław, wraz z kanalizacją oraz oświetleniem

Projektant branży drogowej	inż. S. Walicki	upr. POM/0057/POOD/06 w specjalności drogowej	
Sprawdzający branży drogowej	inż. D. Kopczyński	upr. 328/Gd/2002 w specjalności drogowej	
Projektant branży sanitarnej	mgr inż. G. Zych	upr. 4130/Gd/89 w spec. inst. – inżynieryjnej	
Projektant branży sanitarnej	mgr inż. C. Główka	upr. 64/Gd/00 w specjalności instalacyjnej	
Sprawdzający branży sanitarnej	mgr inż. J. Rzeźnik	upr. 725/Gd/82 w spec. inst. – inżynieryjnej	
Projektant branży telekomunikacyjnej	inż. W. Borek	upr. 3703/Gd/88 w spec. instalacje elektryczne	
Sprawdzający branży telekomunikacyjnej	inż. Z. Waloch	upr. 312/63 w spec. instalacji i sieci elektr. i elektroener.	
Projektant branży elektrycznej	inż. W. Borek	upr. 3703/Gd/88 w spec. instalacje elektryczne	
Sprawdzający branży elektrycznej	inż. Z. Waloch	upr. 312/63 w spec. instalacji i sieci elektr. i elektroener.	

Nr rysunku	Nr projektu	Nr teczki
1.1	245731AE01	–
	Branża: –	
	Data: 08/2009	Faza: PB
	Skala: 1:500	

Tytuł rysunku: Plansza zbiorcza

Rewizja: 01

Niniejszy dokument nie może być użyty do innych celów niż te, dla których został opracowany oraz dla których firma Mott MacDonald została wybrana jako Wykonawca.
Mott MacDonald nie ponosi odpowiedzialności w przypadku wykorzystania niniejszego dokumentu przez jakąkolwiek inną stronę niż Zamawiający.
This document should not be relied on or used in circumstances other than those for which it was originally prepared and for which Mott MacDonald was commissioned. Mott MacDonald accepts no responsibility for this document to any other party other than the person by whom it was commissioned.