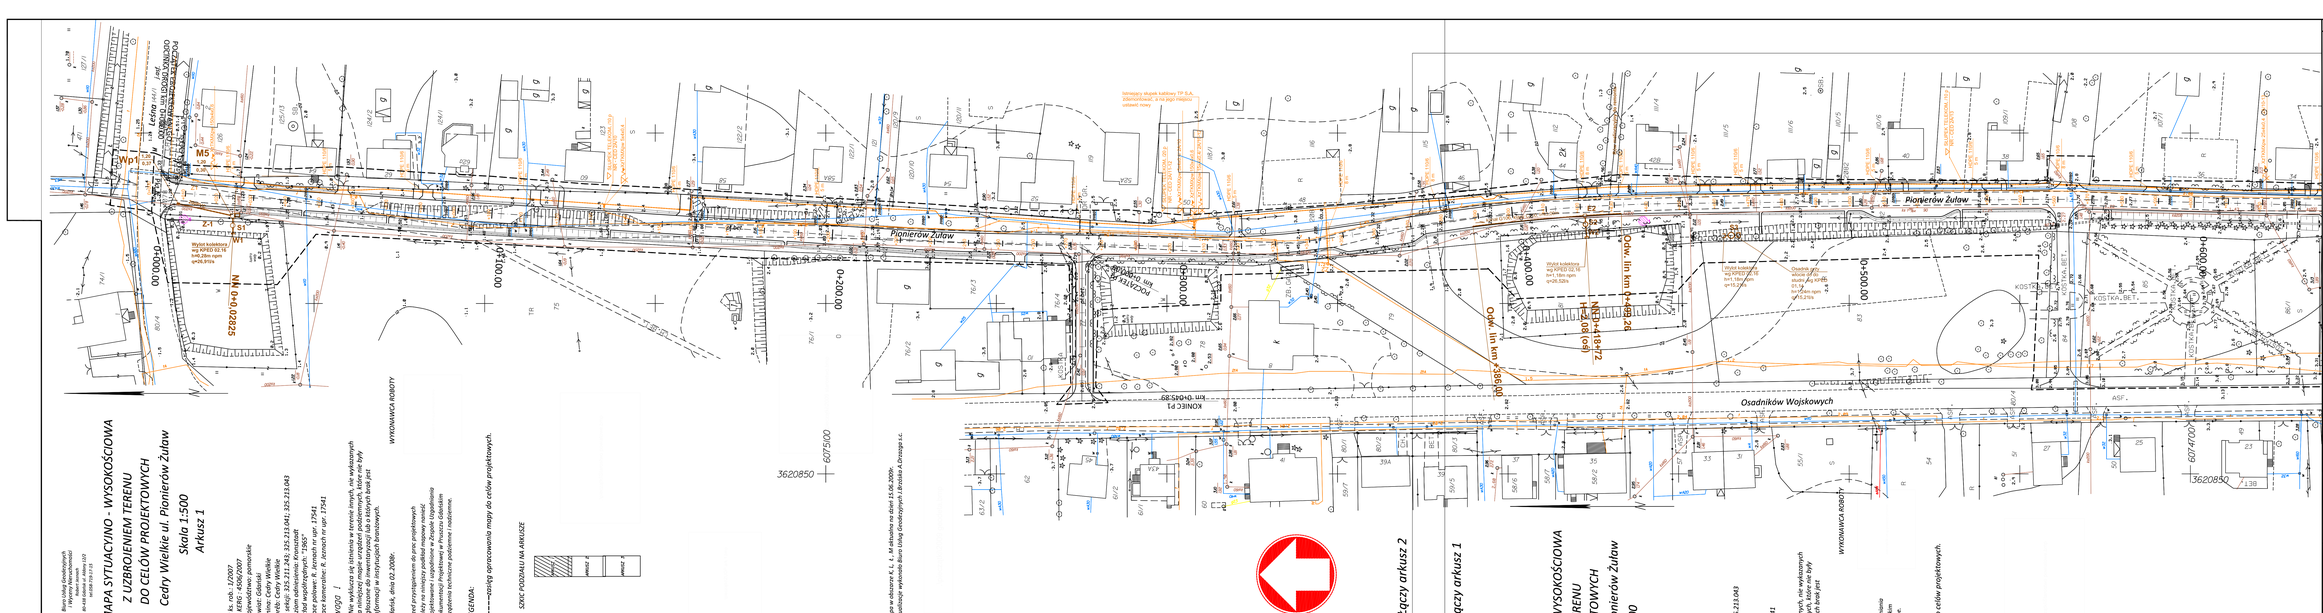

Biuro Usług Geodezyjnych
Andrzej Konopski
ul. Kościuszki 10, 83-020 Cedry Wielkie
tel.058 716 72 18

MAPA SYTUACYJNO - WYSOKOŚCIOWA Z UZBROJENIEM TERENU DO CELÓW PROJEKTOWYCH

Cedry Wielkie ul. Pionierów Żuław

Skala 1:500

Arkusz 1

Nr kl. rob.: 1/2007
Nr #EGiB: 190802_2.0001.2007
Wykonawca: Andrzej Konopski
Powiat: Gdański
Gmina: Cedry Wielkie
Obręb ewidencyjny: 0002 Cedry Wielkie
Nr sekcji: 325.211.043, 325.213.041, 325.213.043
Datum aktualizacji mapy: 23.10.2008
Data pomiaru: 15.06.2008r.
Prace polowe: R. Jeznach mr upr. 17541
Prace kameralne: R. Jeznach mr upr. 17541

UWAGI: 1

1. Lokalizacja sieci uzbrojenia terenu podziemnego, nie wykonanych za pomocą metod urządzeń podziemnych, które nie były zgłoszone do inwentaryzacji lub o których brak jest informacji, należy uzgodnić z właścicielami branżowych.

Gdańsk, dnia 02.2008r.

Przed przystąpieniem do prac projektowych, należy to mieszczy podlegał mapowy nowość, zgłoszone w Zespole Uzgodnienia Dokumentacji Projektowej w Pruszczu Gdańskim urządzenia techniczne podziemne i nadziemne.

WYKONAWCA ROBOTY

LEGENDA:

——— granice opracowania mapy do celów projektowych.

SZKIC PODZIAŁU NA ARKUSZE

Mapa w obszarze K-1, 1...M sytuacyjna na dzień 15.06.2009r.
Aktualizację wykonała Biuro Usług Geodezyjnych J.Brzóska A.Draszgo s.c.

Łączy arkusz 1

Łączy arkusz 2

UACYJNO - WYSOKOŚCIOWA
ROJENIEM TERENU
ŁÓW PROJEKTOWYCH
Wielkie ul. Pionierów Żuław
Skala 1:500
Arkusz 2

27
3007
omorskie
ielkie
ka
.: 325.211.041, 325.213.043
ne: Kronoszat
rych: "1965"
ne pomiaru: mr upr. 17541
R. Jeznach mr upr. 17541

ły istniejące w terenie innych, nie wykonanych ie urządzeń podziemnych, które nie były ane do inwentaryzacji lub o których brak tycznych branżowych.

2008r.

ren do prac projektowych podlegał mapowy nowość, podlone w Zespole Uzgodnienia ntacji Projektowej w Pruszczu Gdańskim ące podziemne i nadziemne.

ZU NA ARKUSZE

arkusz 1
arkusz 2

Legenda

Branża wod-kan

- Projektowane odwodnienie liniowe–kanał z polimerobetonu z ruszтem żeliwnym Klasy C250
- Projektowana sieć kanalizacji deszczowej
- Projektowana skrzynka odpływowa z ruszтem osadczym
- Projektowany osadnik – urządzenie oczyszczające
- Projektowany wylot wód deszczowych do odbiornika wg KPED
- Z-1 Zespół urządzeń oczyszczających
- Kanał KD do likwidacji

Branża drogowa

- Projektowane drogi
- Projektowane rowy
- Projektowane przepusty

Branża teletechniczna

- Projektowane kable ziemne
- Złącze kablowe przelotowe
- Złącze kablowe rozgałęźne
- Słupek kablowy

Branża elektryczna

- Oprawa oświetleniowa ST 100 z lampą sodowej 100 W na słupie stalowym ocynkowanym o wysokości 7,0 m.
- Projektowany kabel oświetleniowy

Rew.	Data	Opr.	Opis zmian	Spr.
A	23/10/08	WBO	Wersja podstawowa	ZWA

Generalny Projektant

Mott MacDonald

Mott MacDonald Limited sp. z o.o.
ul. Kartuska 5
80–103 Gdańsk
Polska / Poland
Tel: (+48) 58 721 52 17
Fax: (+48) 58 721 52 18
Email: biuro.gdansk@mottmac.pl

Inwestor

Gmina Cedry Wielkie
ul. Krasickiego16
83–020 Cedry Wielkie

Nazwa i adres obiektu budowlanego

Budowa ciągu pieszo–jezdnego ul. Pionierów Żuław, wraz z kanalizacją oraz oświetleniem

Projektował:	inż.Włodzimierz Bonek	upr. 3703/GE/88 w spec. instalacje elektryczne	
Projektował:			
Sprawdził:	inż. Zdzisław Wałoch	upr. 312/93 w spec. instalacji i sieci elektr. i telekomunik.	
Nr rysunku	Nr projektu	2457/31AE01	Nr teczki
TE- 01	Branża	Telekomunikacyjna	–
	Data	23/10/2008	Faza
	Skala	1:500	PB
Tytuł rysunku	Trasy projektowanych kabli i lokalizacja urządzeń telekomunikacyjnych		Rewizja 01

Niniejszy dokument nie może być użyty do innych celów niż te, dla których został sporządzony oraz dla których firma Mott MacDonald została wybrana jako Wykonawca.
Mott MacDonald nie ponosi odpowiedzialności w przypadku wykorzystania niniejszego dokumentu przez jakąkolwiek inną stronę niż Zamawiający.
This document should not be relied on or used in circumstances other than those for which it was originally prepared and for which Mott MacDonald was commissioned. Mott MacDonald accepts no responsibility for this document to any other party other than the person by whom it was commissioned.