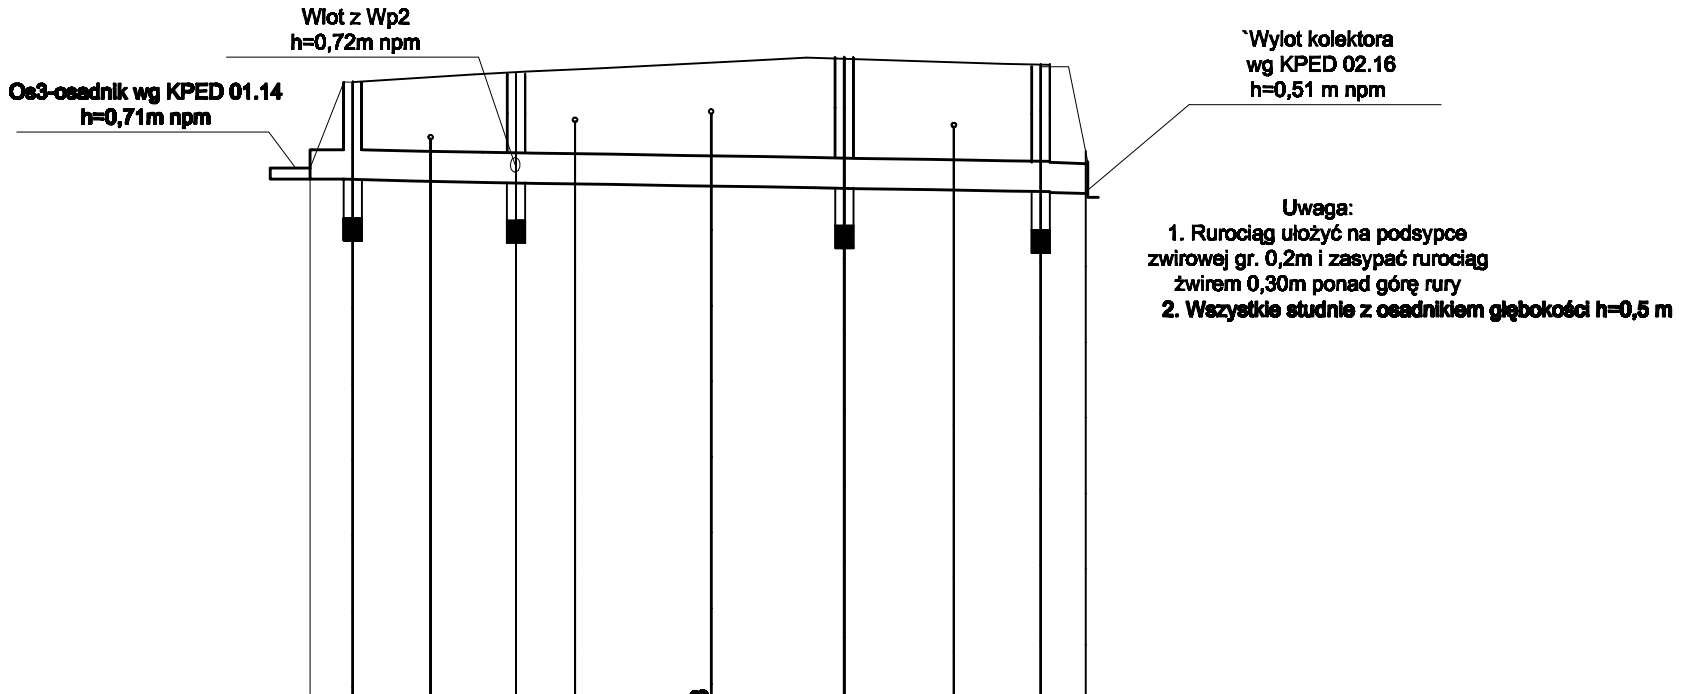

Rew.	Data	Opr.	Opis zmian	Spr.
A	23/10/08	GZY	Wersja podstawowa	JRZ

Generalny Projektant

Mott MacDonald

Mott MacDonald Limited sp. z o.o.
ul. Kartuska 5
80-103 Gdańsk
Polska / Poland
Tel: (+48) 58 721 52 17
Fax: (+48) 58 721 52 18
Email: biuro.gdansk@mottmac.pl

Inwestor

Urząd Gminy Cedry Wielkie
ul. Krasickiego 16
83-020 Cedry Wielkie

Nazwa i adres obiektu budowlanego

Budowa ciągu pieszo-jezdnego
ul. Pionierów Żuław w Cedrach Wielkich
wraz z kanalizacją i oświetleniem

Projektował	mgr inż. Grzegorz Zych	4130/Gd/89 w specjalności instalacyjno – inż.	
Projektował	mgr inż. Cezary Główka	64/Gd/00 w specjalności instalacyjnej	
Opracował			
Sprawdził	mgr inż. Jan Rzeźnik	upr. 725/Gd/82 w specjalności instalacyjno – inż.	

Nr rysunku: 6.0

Nr projektu: 245731AE01

Branża: SIECI WOD-KAN

Data: 23/10/2008

Faza: PB

Skala: 1:100/500

Tytuł rysunku: Profil podłużny kanalizacji D400

Rewizja: 01

Niniejszy dokument nie może być użyty do innych celów niż te, dla których został opracowany oraz dla których firma Mott MacDonald została wybrana jako Wykonawca.
Mott MacDonald nie ponosi odpowiedzialności w przypadku wykorzystania niniejszego dokumentu przez jakąkolwiek inną stronę niż Zamawiający.
This document should not be relied on or used in circumstances other than those for which it was originally prepared and for which Mott MacDonald was commissioned. Mott MacDonald accepts no responsibility for this document to any other party other than the person by whom it was commissioned.