


ZAGOSPODAROWANIE TERENU PRZEPOMPOWNI PS4 1:100

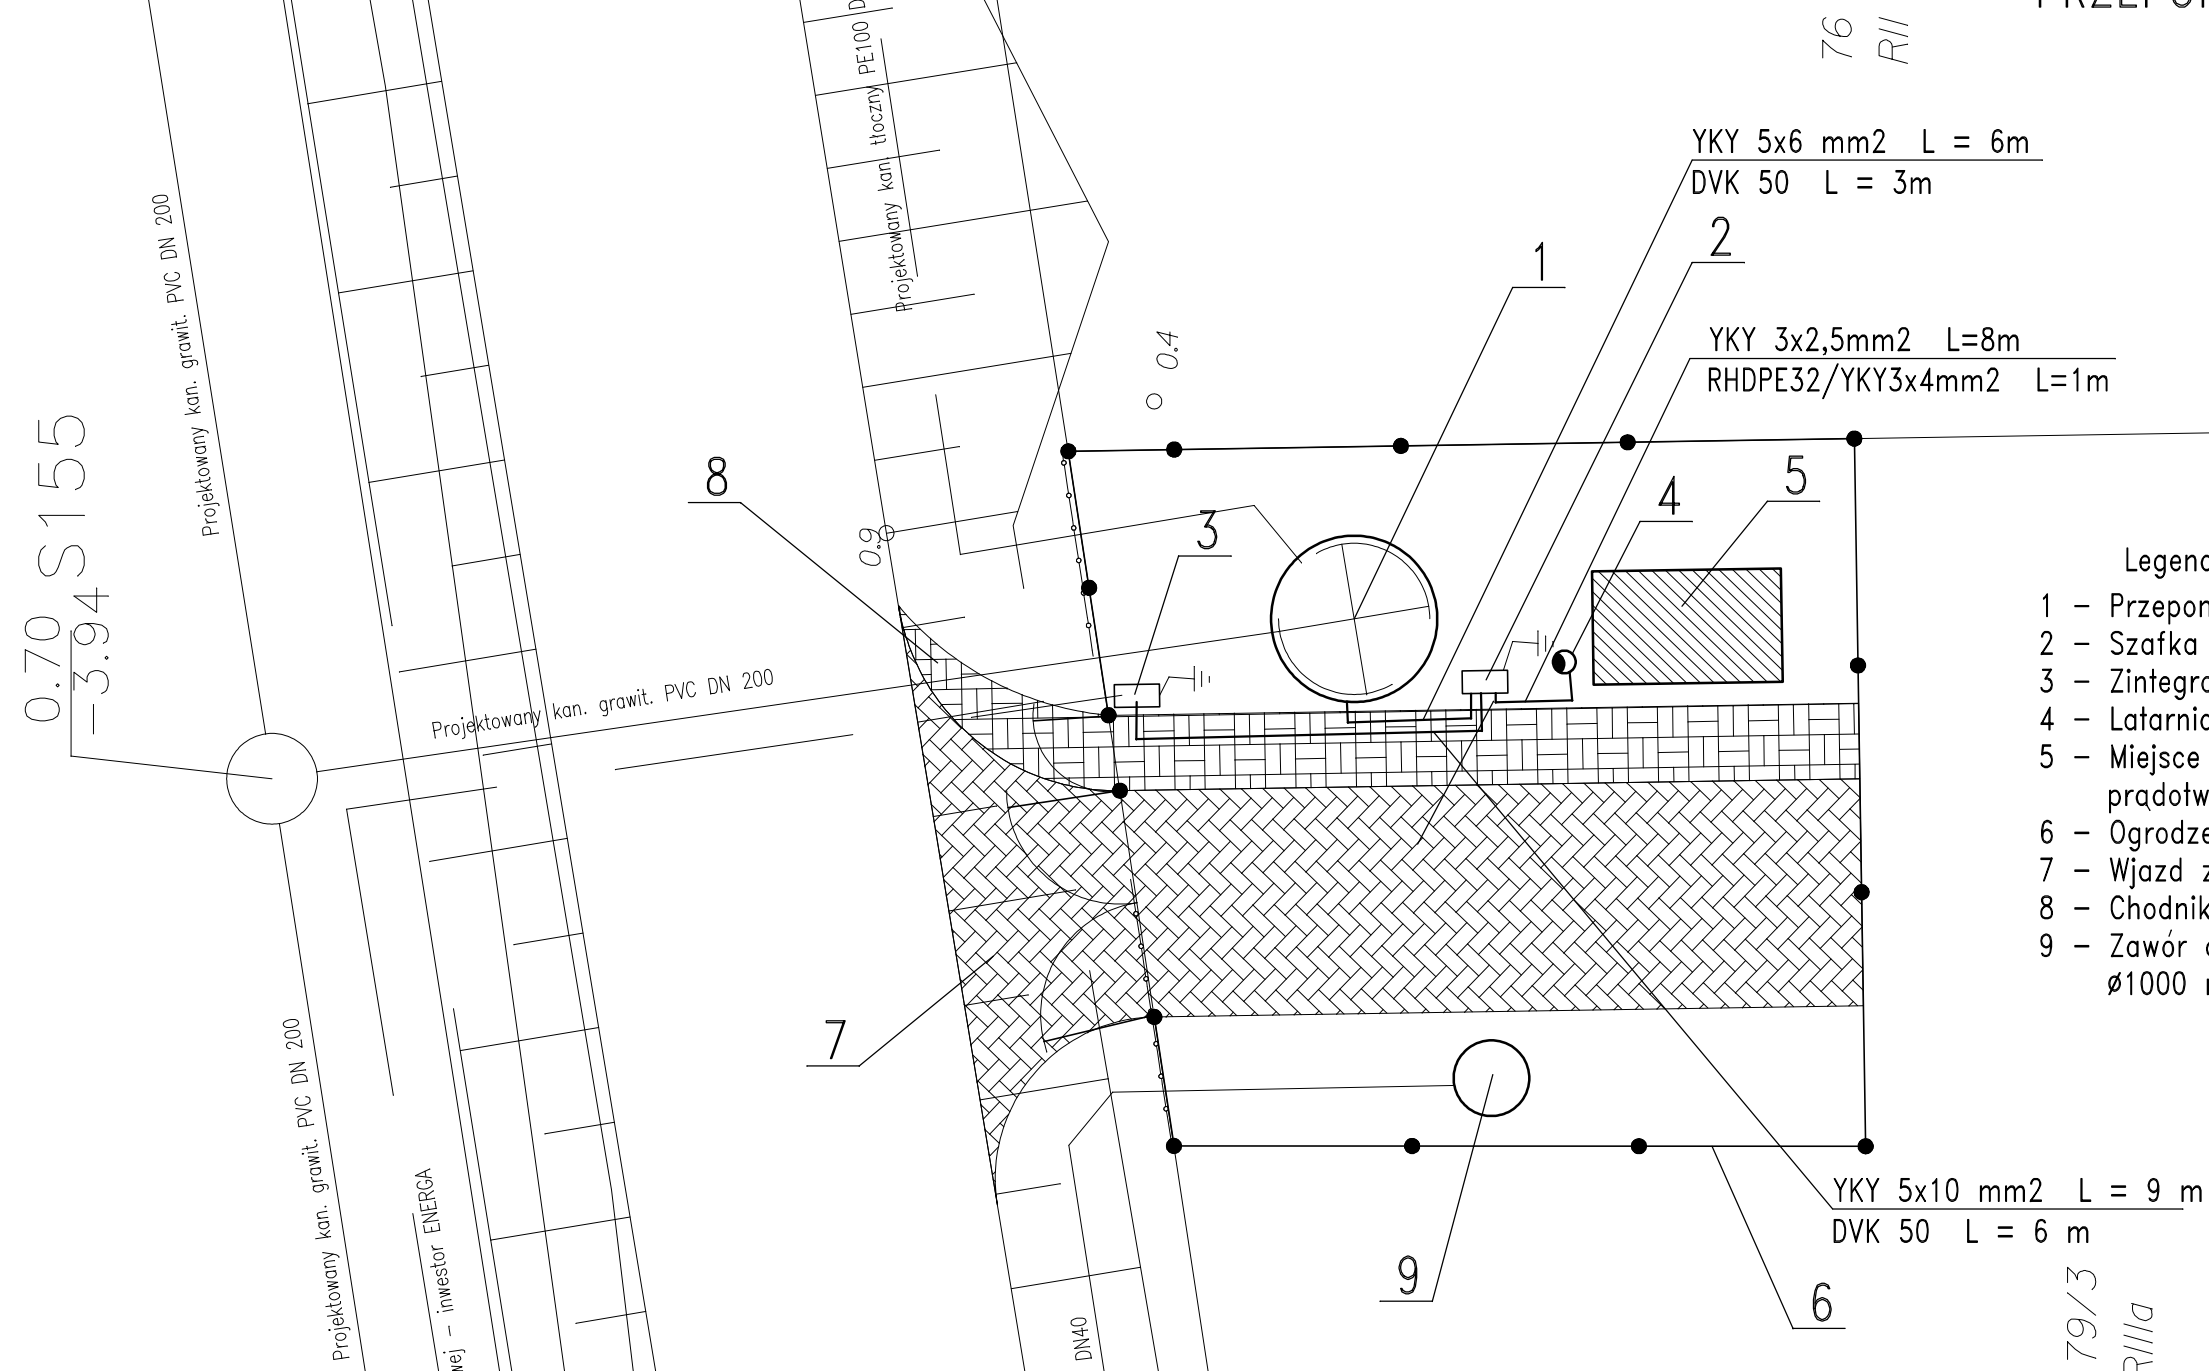

- Legenda:
- 1 - Przepompownia ścieków PS4
 - 2 - Szafka rozdzielcza
 - 3 - Zintegrowane złącze kablowe z pomiarem
 - 4 - Latarnia oświetleniowa
 - 5 - Miejsce na lokalizację stacjonarnego agregatu prądotwórczego w obudowie dźwiękochłonnej
 - 6 - Ogrodzenie
 - 7 - Wjazd z kostki bet. 38,5 m²
 - 8 - Chodnik z kostki bet. 12,3 m²
 - 9 - Zawór czerpalny DN20 + wodomierz w studni ø1000 mm zabezpieczonej termicznie

PRZEDSIĘBIORSTWO "ELPROJEKT" Sp z o.o W ELBLĄGU			
Obiekt:	Sieć kanalizacji sanitarnej - Przepompownia PS4		
Adres:	wieś Koszwały, gm. Cedry Wielkie		
Inwestor:	Urząd Gminy Cedry Wielkie		
Rysunek:	Projekt zagospodarowania terenu	SKALA	
Projektował:	Mirosław Judek upr. proj. elektr. 1410/EL/89		Rys. 1/3
Sprawdził:	inż. Janina Wrześcińska upr. proj. elektr. 1043/EL/86		IV.2007r.