


Złącze zintegrowane z układem pomiarowo-rozliczeniowym (wolnostojące - zakres ENERGIA)

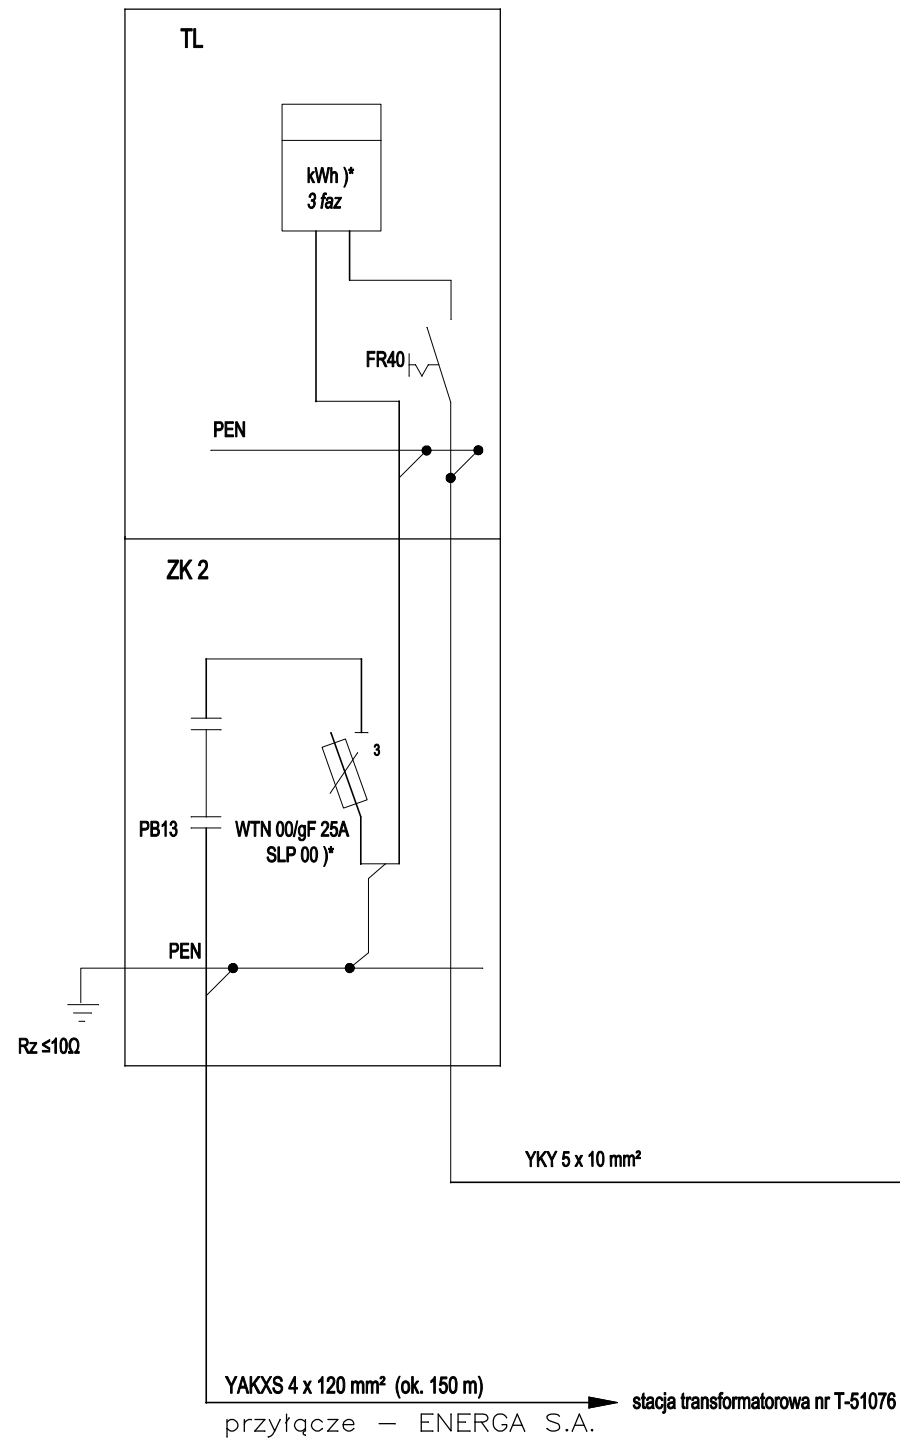



Układ sieci zasilającej TN-C
Układ sieci odbiorczej TN-S

* aparat przystosowany do plombowania
** LZ-10 granica własności sieci elektroenerg. ENERGIA

szafka rozdzielcza (wolnostojąca)


U = 400 / 230 V

Pi = 6,5 kW

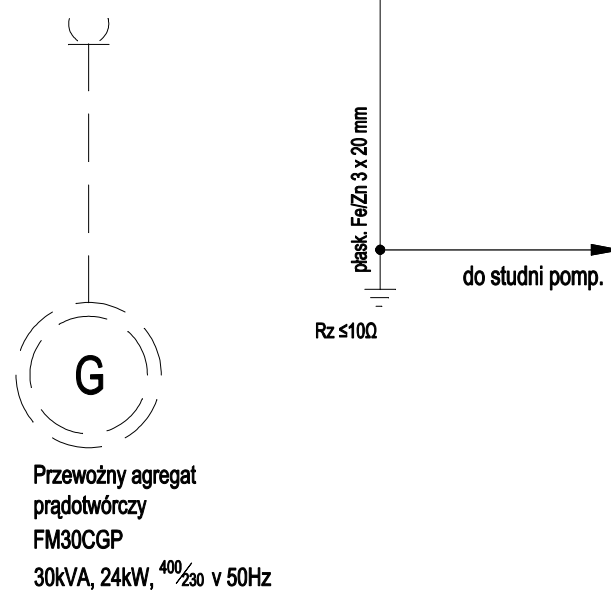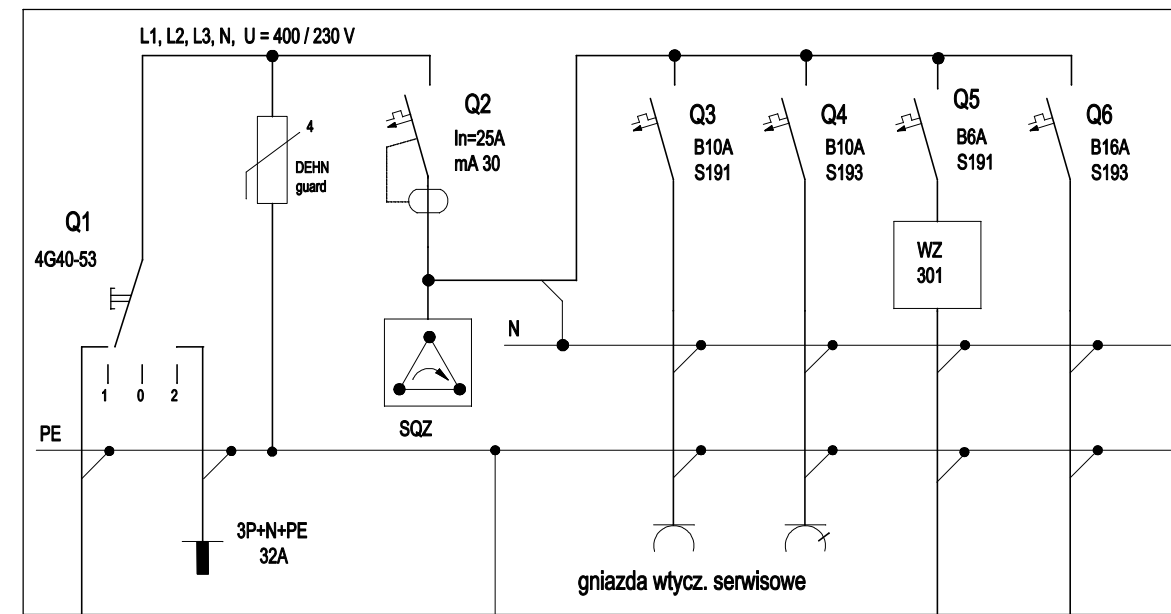

Przewoźny agregat prądowórczy FM30CGP
30kVA, 24kW, 400/230 V 50Hz

SATURN 6
GIOVI 1x100W

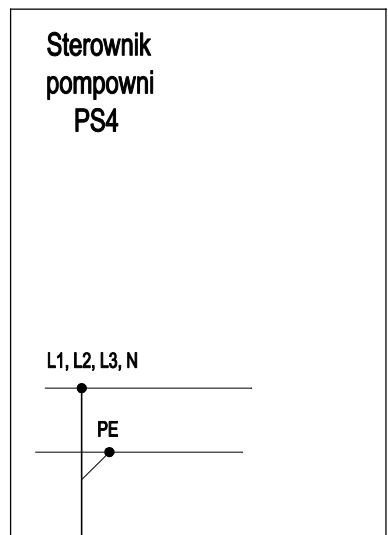

PRZEDSIĘBIORSTWO "ELPROJEKT" Sp z o.o W ELBLĄGU

Obiekt:	Sieć kanalizacji sanitarnej - Przepompownia PS4		
Adres:	wieś Koszwały, gm. Cedry Wielkie		
Inwestor:	Urząd Gminy Cedry Wielkie		
Rysunek:	Schemat elektryczny	SKALA	
Projektował:	Mirosław Judek upr. proj. elektr. 1410/EL/89		Rys. 2/3
Sprawdził:	inż. Janina Wrześcińska upr. proj. elektr. 1043/EL/86		IV.2007r.

Warunki przyłączenia WP-1889/03/2007
P = 6,5 kW

Dodatkowa ochrona od porażeń prądem elektrycznym
- szybkie wyłączenie zasilania