


# ZAGOSPODAROWANIE TERENU PRZEPOMPOWNI PS4 1:100

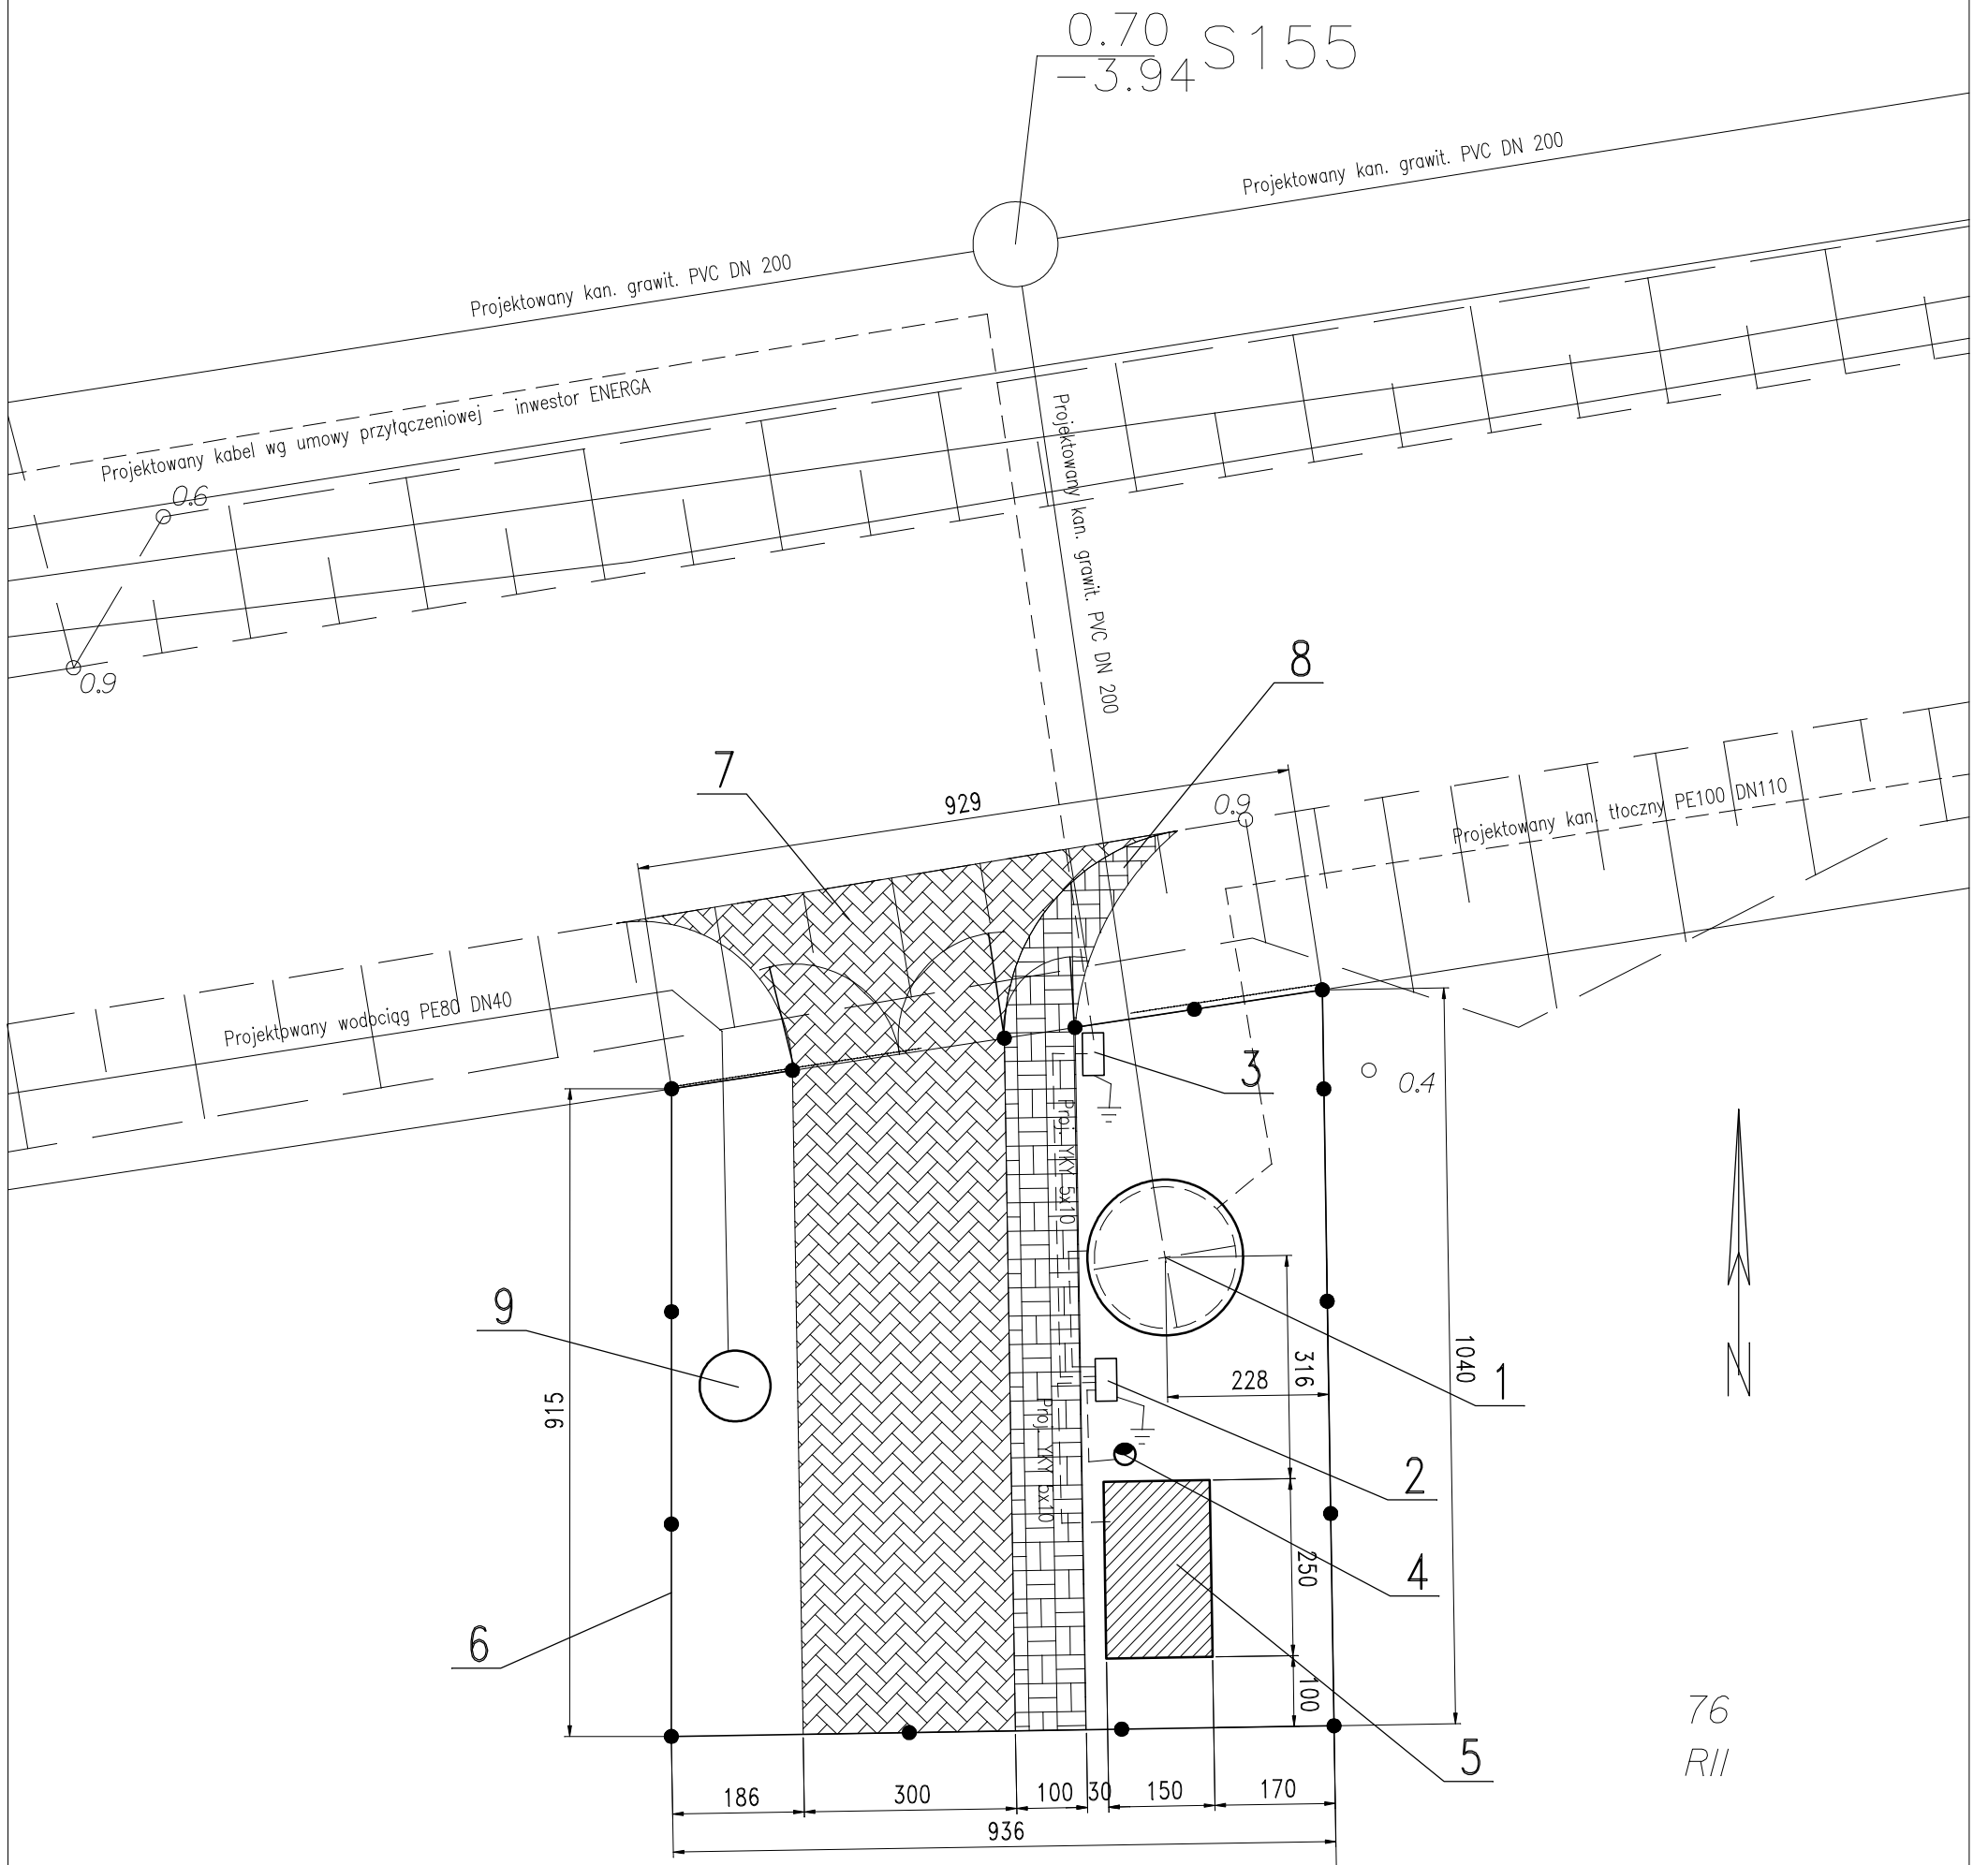

79/3  
R/IIIa

## Legenda:

- 1 – Przepompownia ścieków PS4
- 2 – Szafka rozdzielcza
- 3 – Zintegrowane złącze kablowe z pomiarem
- 4 – Latarnia oświetleniowa
- 5 – Miejsce na lokalizację stacjonarnego agregatu prądowłórczego w obudowie dźwiękochłonnej
- 6 – Ogródzenie
- 7 – Wjazd z kostki bet. 38,5 m<sup>2</sup>
- 8 – Chodnik z kostki bet. 12,3 m<sup>2</sup>
- 9 – Zawór czerpalny DN20 + wodomierz w studni  $\varnothing$ 1000 mm zabezpieczonej termicznie

<b>ELPROJEKT Sp. z o.o.</b> 82-300 Elbląg, ul. Junaków 3, tel/fax. 0-55 23-555-02	
Nazwa obiektu: <b>Budowa kanalizacji sanitarnej we wsi Koszwały gmina Cedry Wielkie</b>	branża: <b>wod - kan</b>
Adres: <b>wieś Koszwały, Gmina Cedry Wielkie</b>	skala: <b>1:100</b>
Nazwa rysunku: <b>Projekt zagospodarowania terenu przepompowni PS4</b>	nr rysunku: <b>13</b>
Inwestor: <b>Urząd Gminy Cedry Wielkie, 83-020 Cedry Wielkie, ul. Krasickiego 2</b>	data: <b>kwiecień 2007r.</b>
Zespół autorów:	podpis:
Dr inż. Tadeusz Jagodziński	
Mgr inż. Paweł Borejko, upr. bud. nr 252/EL/79, 1233/EL/87	
Sprawdzający:	
Inż. Zygmunt Lewndowicz, upr. bud. nr 134/EL/77	