PROFIL PODŁUŻNY SIECI KANALIZACJI SANITARNEJ M. KOSZWAŁY, GM. CEDRY WIELKIE

Ciąg: **S11-S24**
Skala 1:100/500

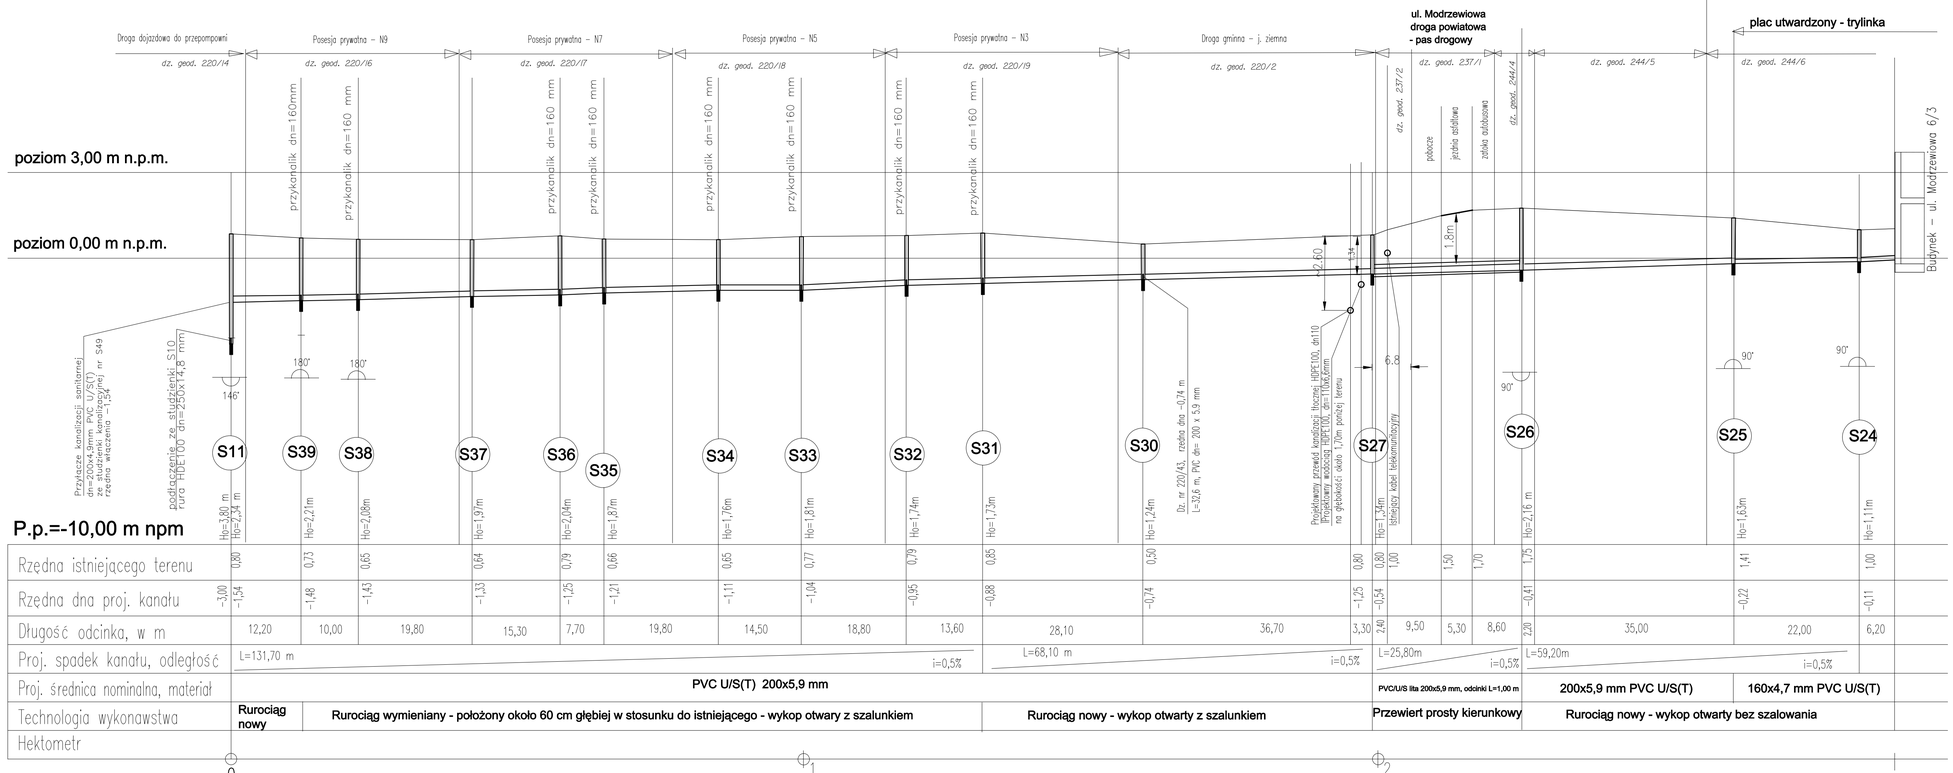

UWAGA:

1. Przed przystąpieniem do wykonania przykanalików należy sprawdzić rzeczywiste rzędne wyjść kanalizacji indywidualnej z budynków
2. Likwidacja zbiorników bezodpływowych (szamb) należy do właścicieli posesji w ramach kosztów własnych
3. Od studzienki nr 24 – indywidualna podłączenie
4. Przykanaliki – nowe

Lk=284,8m

ELPROJEKT Sp. z o.o. 82-300 Elbląg, ul. Junaków 3, tel/fax. 0-55 23-555-02	
Nazwa obiektu: **Budowa kanalizacji sanitarnej we wsi Koszwały gmina Cedry Wielkie**	branża: **wod - kan**
Adres: **wieś Koszwały, Gmina Cedry Wielkie**	skala: **1:100/500**
Nazwa rysunku: **Profil podłużny kanalizacji sanitarnej - ciąg S11-S24. Rejon Koszwały Ostatni Grosz**	nr rysunku: **16**
Inwestor: **Urząd Gminy Cedry Wielkie, 83-020 Cedry Wielkie, ul. Kraszickiego 2**	data: **2007r.**
Zespół autorski:	podpis:
Dr inż. Tadeusz Jagodziński	
Mgr inż. Paweł Borejko, upr. bud. nr 252/EL/79, 1233/EL/87	
Sprawdzający:	