


Lk=166,5m

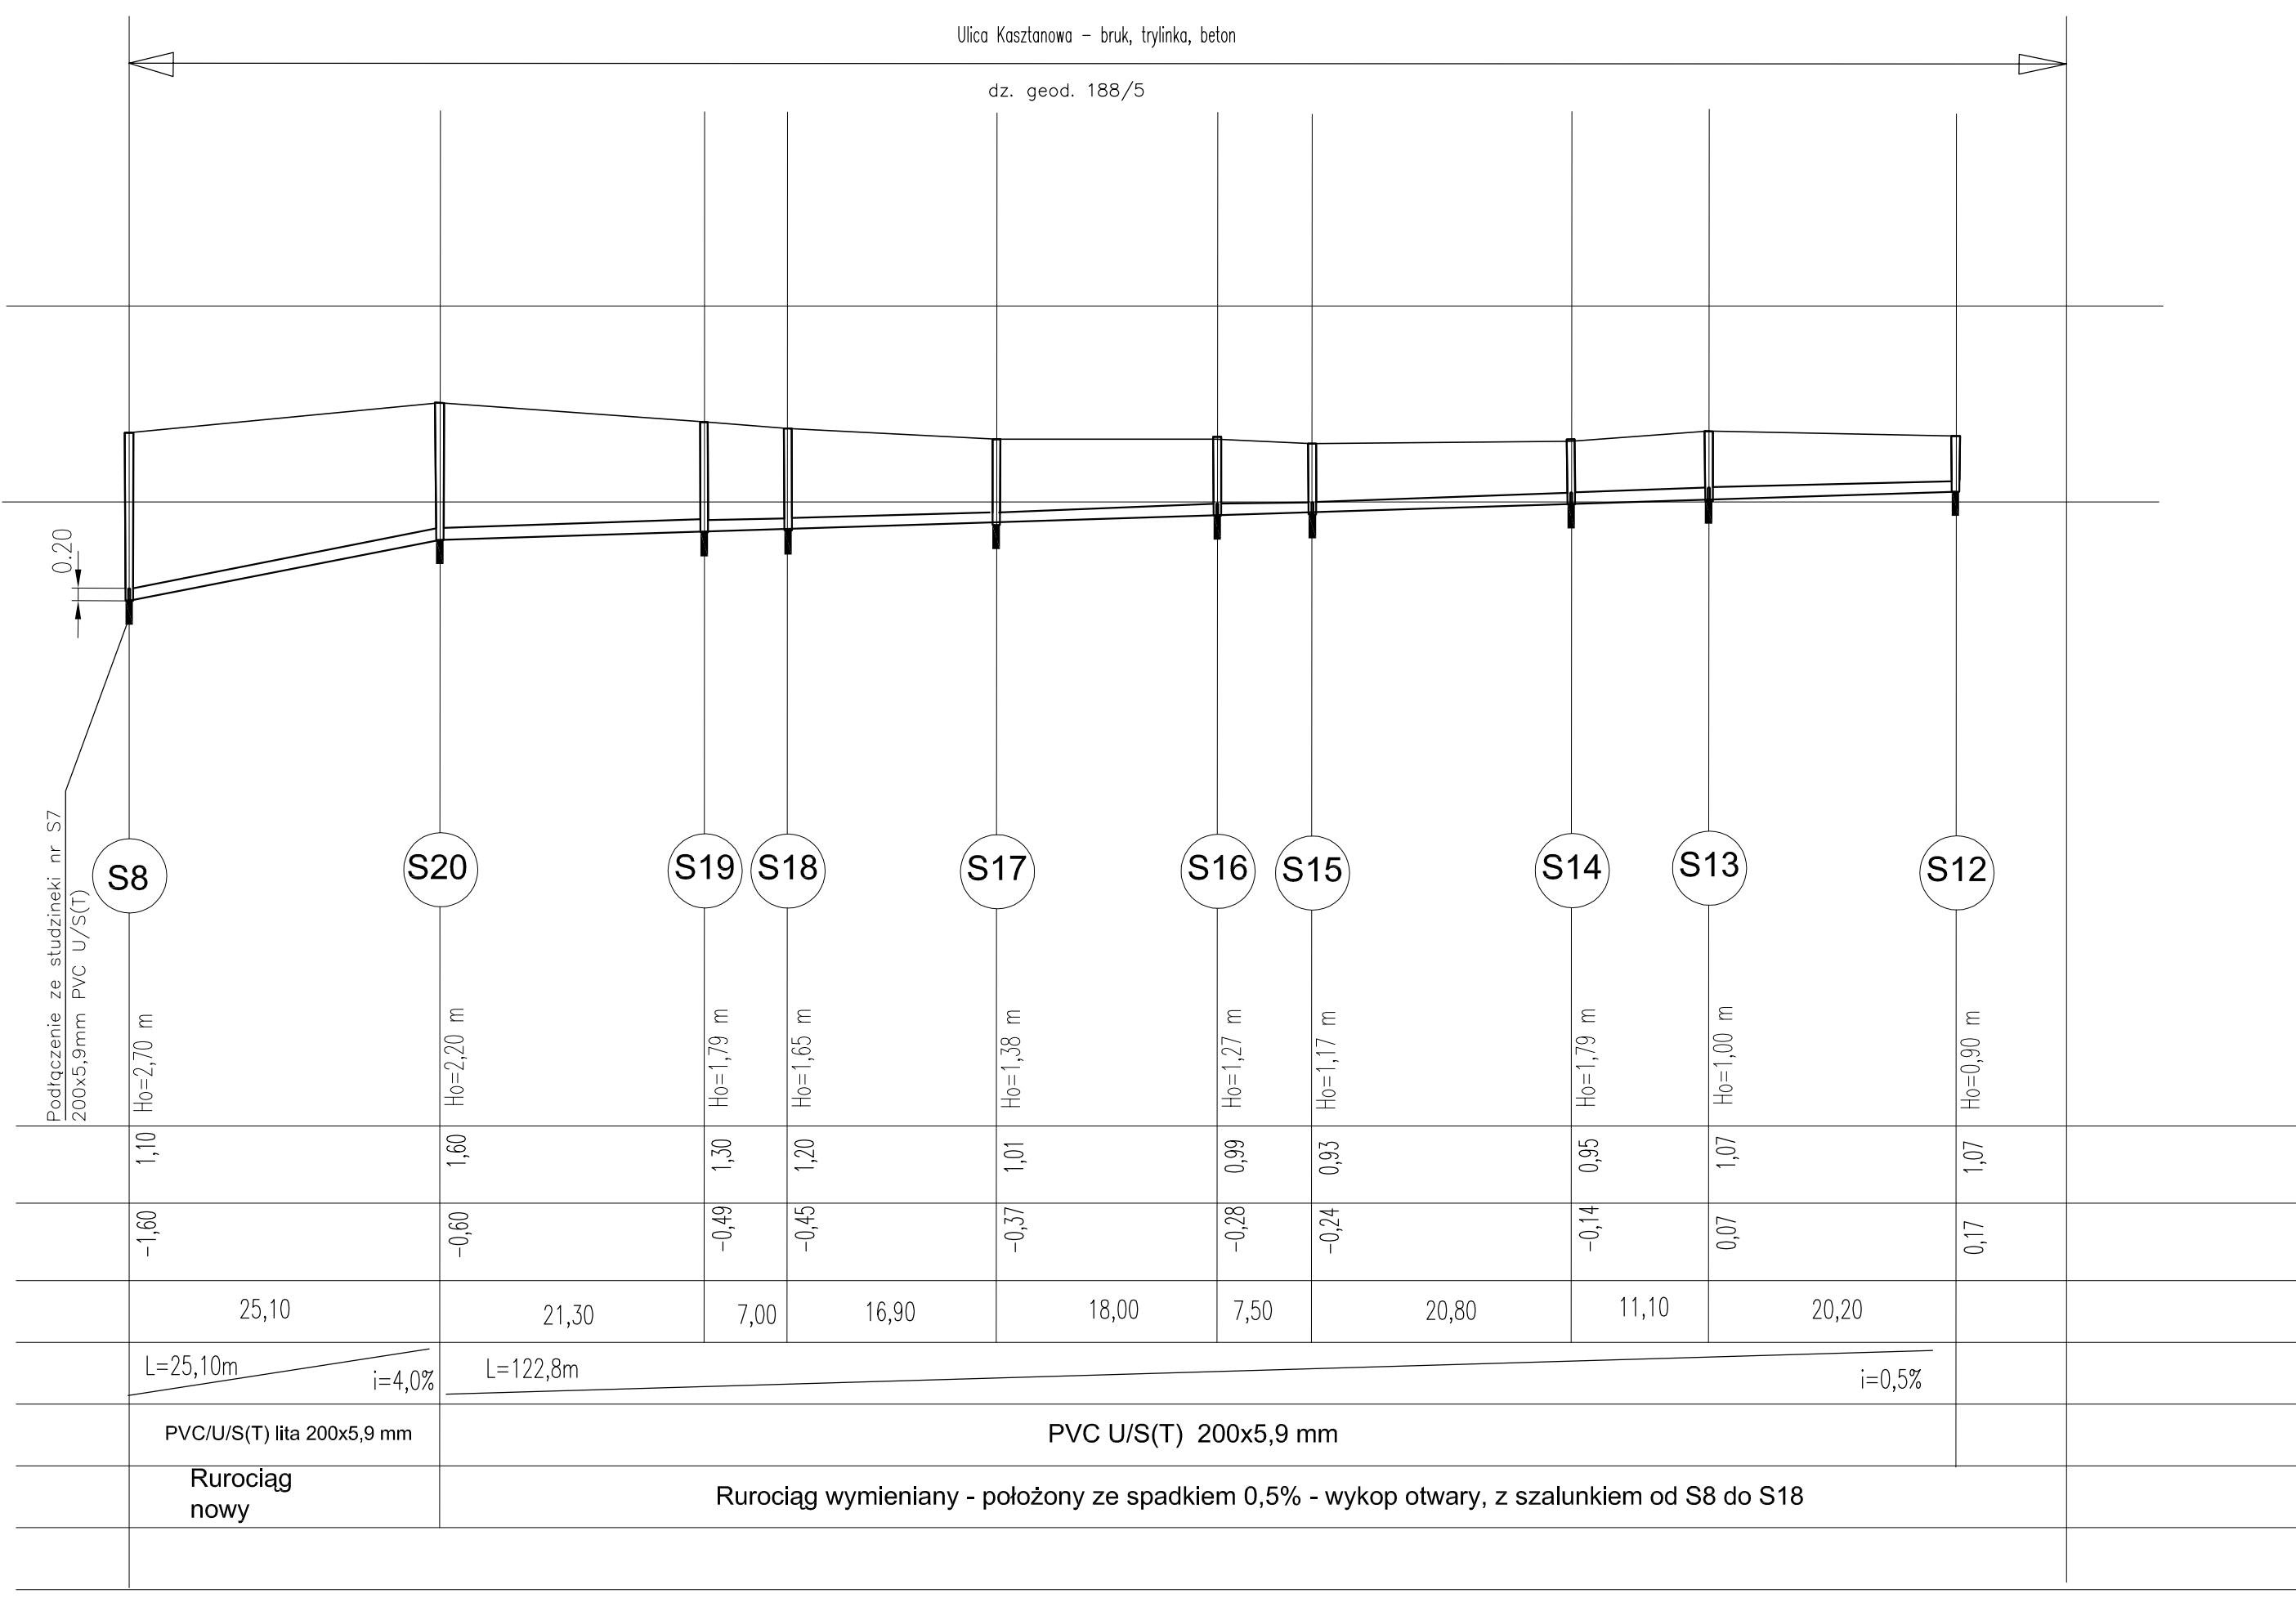

# PROFIL PODŁUŻNY SIECI KANALIZACJI SANITARNEJ M. KOSZWAŁY, GM. CEDRY WIELKIE

Ciąg: **S11-S40**  
**S8 - S12**  
Skala 1:100/500

- UWAGA:
- 1 Przed przystąpieniem do wykonania przykanalików należy sprawdzić rzeczywiste rzędne wyjść kanalizacji indywidualnej z budynków
  - 2 Likwidacja zbiorników bezodpływowych (szamb) należy do właścicieli posesji w ramach kosztów własnych

Lk=147,9m  
Lc=968,2m

ELPROJEKT Sp. z o.o. 82-300 Elbląg, ul. Junaków 3, tel/fax. 0-55 23-555-02	
Nazwa obiektu: <b>Budowa kanalizacji sanitarnej we wsi Koszwały gmina Cedry Wielkie</b>	branża: wod - kan
Adres: <b>wieś Koszwały, Gmina Cedry Wielkie</b>	skala: <b>1:100/500</b>
Nazwa rysunku: <b>Profil podłużny kanalizacji sanitarnej - ciąg S11-S40 i S8-S12. Rejon Koszwały Ostatni Grosz</b>	nr rysunku: <b>17</b>
Investor: <b>Urząd Gminy Cedry Wielkie, ul. Krasińskiego 2</b>	data: <b>2007r.</b>
Zespół autorski:	podpis:
Dr inż. Tadeusz Jagodziński	
Mgr inż. Paweł Borejko, upr. bud. nr 252/EL/79, 1233/EL/87	
Sprawdzający:	