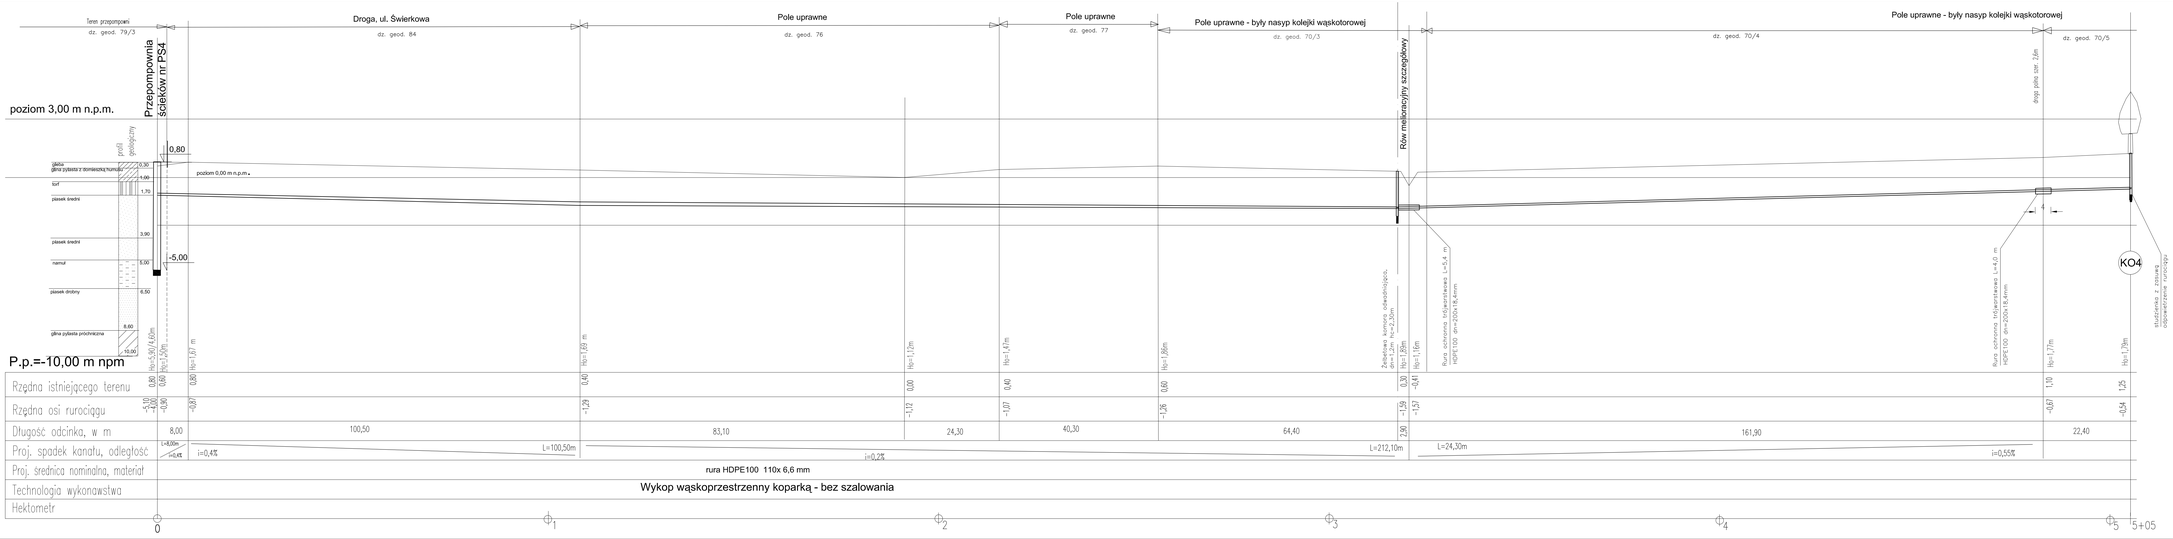

PROFIL PODŁUŻNY RUROCIAGU TŁOCZNEGO KANALIZACJI SANITARNEJ M. KOSZWAŁY, GM. CEDRY WIELKIE

Odcinek przepompownia PS4
komora rozprężna Koszwały Miłocin

Arkusz nr 8

Lt=505,2m

Skala 1:100/500

ELPROJEKT Sp. z o.o. 83-300 Elbląg, ul. Junaków 3, telfax. 0-55 23-55542	
Nazwa obiektu: **Budowa kanalizacji sanitarnej we wsi Koszwały gmina Cedry Wielkie**	tomto: **wsi - km**
Adres: **wieś Koszwały, Gmina Cedry Wielkie**	skala: **1:100/500**
Nazwa rysunku: **Profil podłużny rurociągu tłocznego kanalizacji sanitarnej**	nr rysunku: **31**
Inwestor: **Urząd Gminy Cedry Wielkie, 83-030 Cedry Wielkie, ul. Kraskiego 2**	data: **kwiecień 2007r.**
Zespół autorski:	podpis:
Dr inż. Tadeusz Jagodziński	
Mgr inż. Paweł Borejko, upr. bud. nr 252/EL/79, 1233/EL/87	
Sprawdzający:	