Przewiert pod Drogą Krajową nr 7 kM 35+557

ELPROJEKT Sp. z o.o. 82-300 Elbląg, ul. Junaków 3, tel/fax. 0-55 23-555-02		
Nazwa obiektu: **Budowa kanalizacji sanitarnej we wsi Koszwały gmina Cedry Wielkie**		branża **wod - kan**
Adres: **wieś Koszwały, Gmina Cedry Wielkie**		skala: **1:100/100**
Nazwa rysunku: **Profil przewiertu pod drogą krajową nr 7, km 35+557**		nr rysunku: **34**
Inwestor: **Urząd Gminy Cedry Wielkie, 83-020 Cedry Wielkie, ul. Krasickiego 2**		data: **kwiecień 2007r.**
Zespół autorski:		podpis:
Dr inż. Tadeusz Jagodziński		
Mgr inż. Paweł Borejko, upr. bud. nr 252/EL/79, 1233/EL/87		
Sprawdzający:		

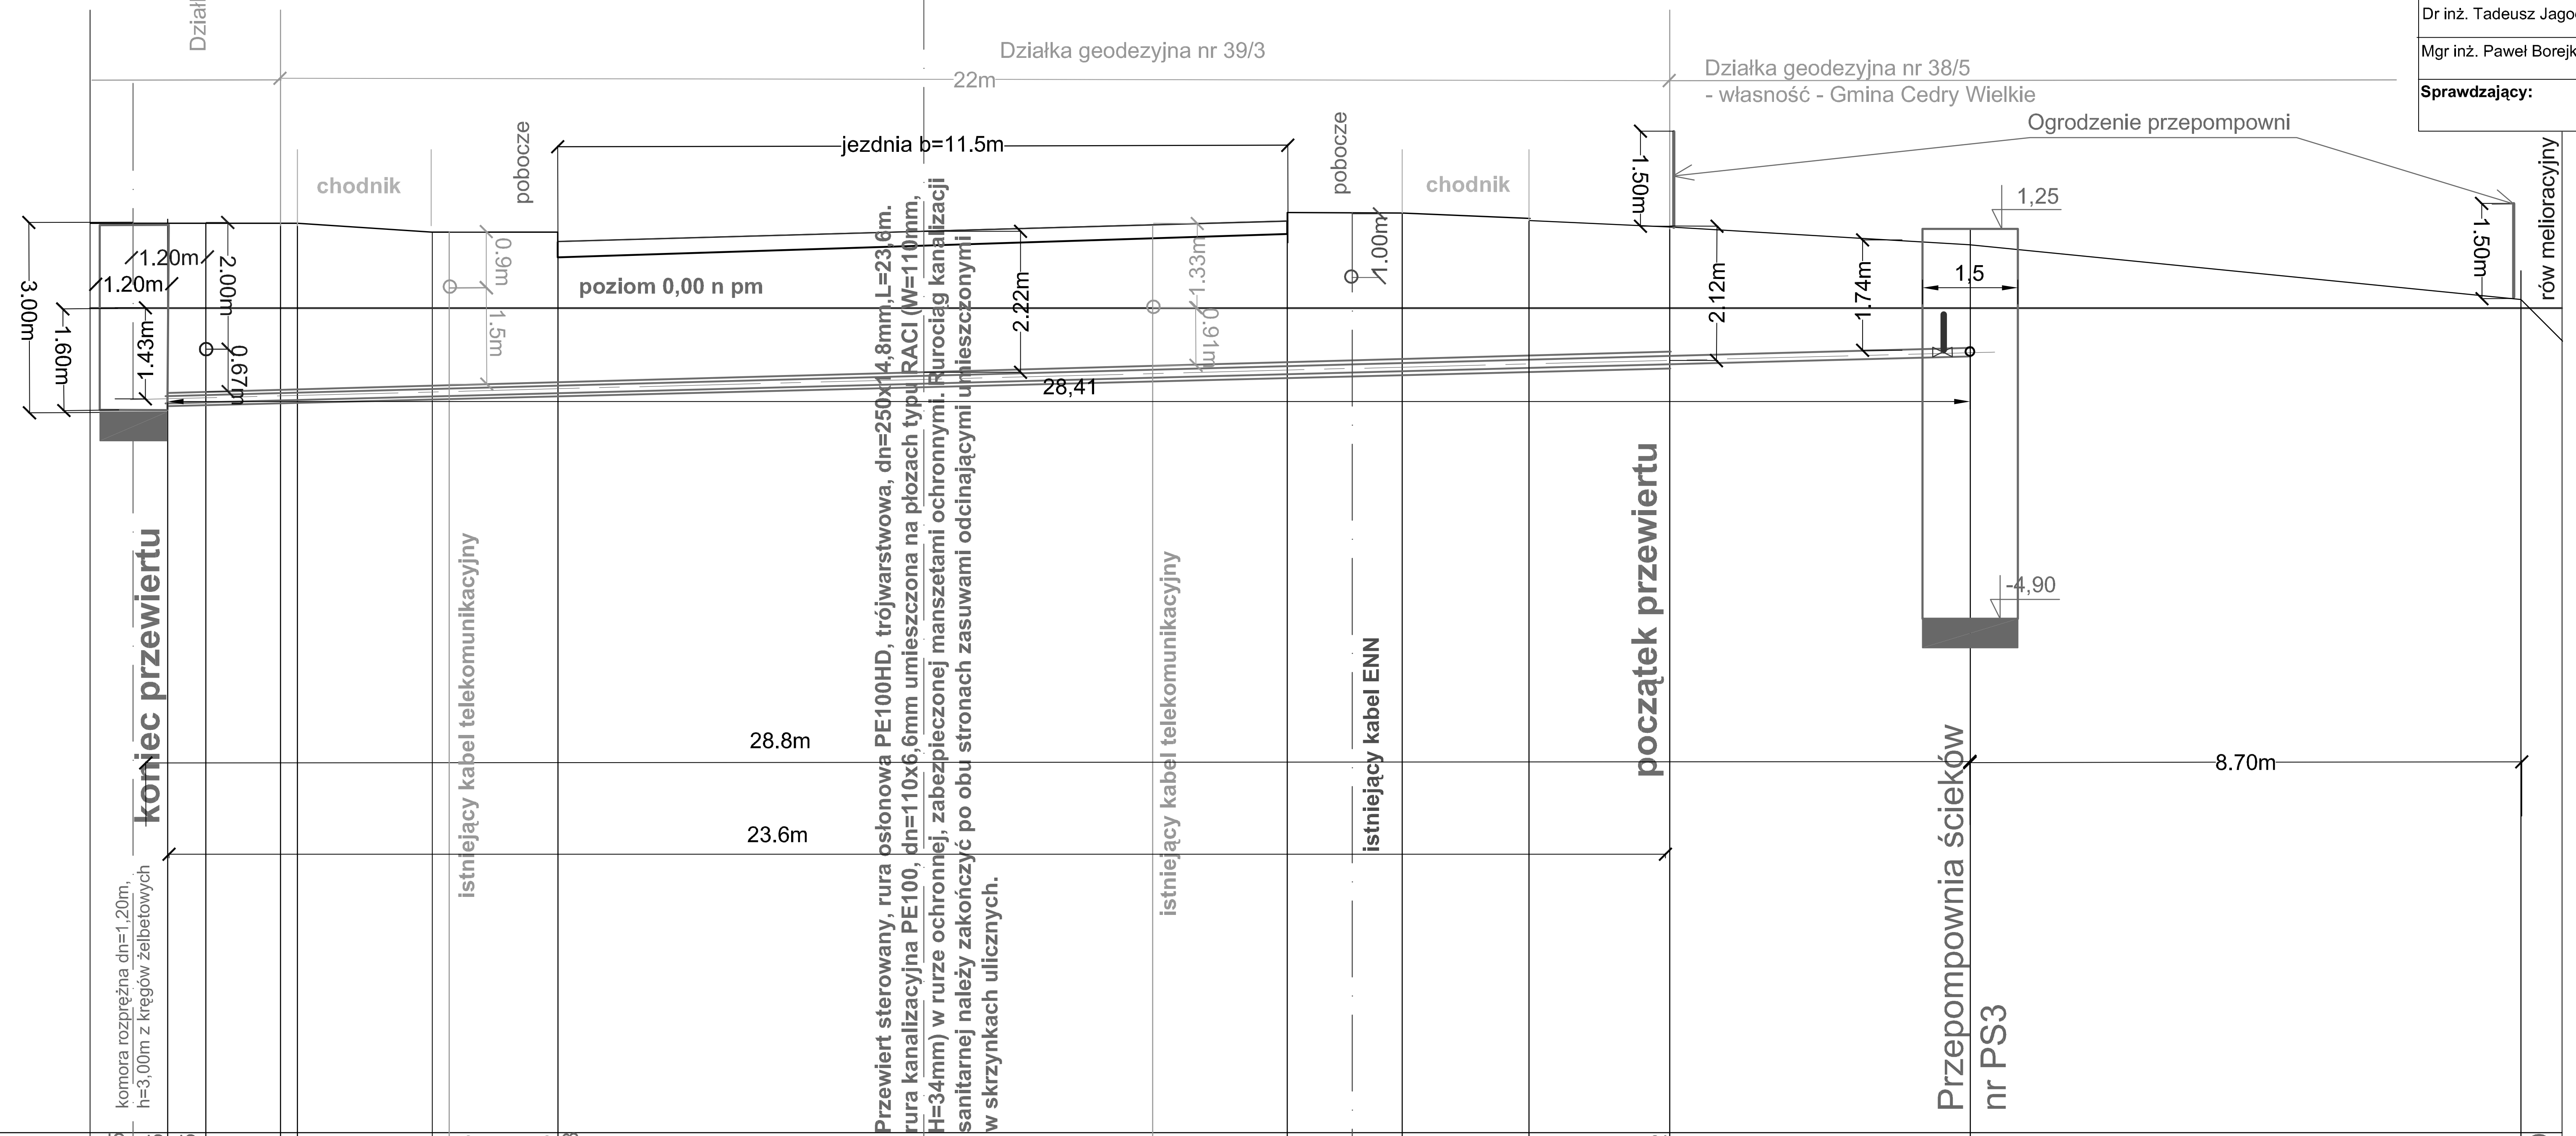

poziom porównawczy: -13,00 m npm

Rzędna istniejącego terenu	1.35, 1.35, 1.35, 1.35, 1.35, 1.23, 1.23, 1.23, 1.08, 1.23, 1.32, 1.36, 1.50, 1.50, 1.50, 1.45, 1.32, 1.00, 0.10, -0.50
Rzędna osi projektowanego rurociągu kan. sanitarnej	-1.60, -1.43, -0.80, -0.70
Długość odcinka w m	0,60, 0,60, 1,20, 0,30, 1,80, 0,30, 1,10, 0,50, 5,75, 3,65, 2,10, 1,00, 0,80, 2,00, 2,20, 4,70, 8,70, 0,70
Projektowany spadek rurociągu, odległość	i=2,5% , L=28,50 m
Projektowana średnica nominalna, materiał	**Dn=110x6,6mm, PE100/PN10**