SCHEMAT ZABUDOWY STUDNI WODOMIERZOWEJ DLA POTRZEB PRZEPOMPOWNI ŒCIEK\M+000D3W PS1, PS3, PS4 SKALA 1: 25

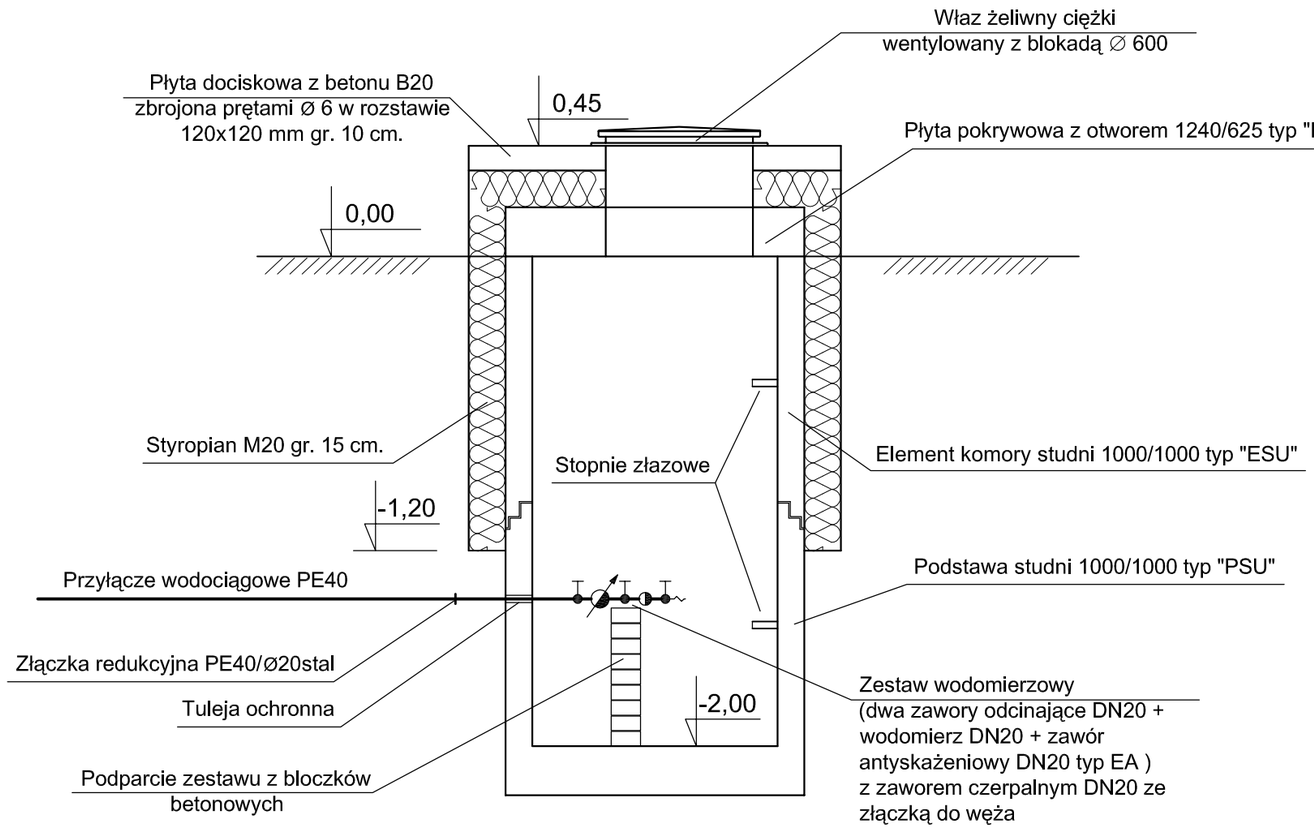

ELPROJEKT Sp. z o.o. 82-300 Elbląg, ul. Junaków 3, tel/fax. 0-55 23-555-02	
Nazwa obiektu: **Budowa kanalizacji sanitarnej we wsi Koszwały gmina Cedry Wielkie**	branża **wod - kan**
Adres: **wieś Koszwały, Gmina Cedry Wielkie**	skala: **1:25**
Nazwa rysunku: **SCHEMAT ZABUDOWY STUDNI WODOMIERZOWEJ DLA POTRZEB PRZEPOMPOWNI ŒCIEK\M+000D3W PS1, PS3, PS4**	nr rysunku: **37**
Inwestor: **Urząd Gminy Cedry Wielkie, 83-020 Cedry Wielkie, ul. Krasickiego 2**	data: **kwiecień 2007r.**
Zespół autorski:	podpis:
Dr inż. Tadeusz Jagodziński	
Mgr inż. Paweł Borejko, upr. bud. nr 252/EL/79, 1233/EL/87	
Sprawdzaj'cy:	
Inż. Zygmunt Lewndowicz, upr. bud. nr 134/EL/77	