# PROFIL PODŁUŻNY SIECI KANALIZACJI SANITARNEJ M. KOSZWAŁY, GM. CEDRY WIELKIE

Ciąg: **PS2 -S50**
Skala 1:100/500

arkusz nr 6

**UWAGA:**

1. Przed przystąpieniem do wykonania przykanalików należy sprawdzić rzeczywiste rzędne wyjść kanalizacji indywidualnej z budynków
2. Likwidacja zbiorników bezodpływowych (szamb) należy do właścicieli posesji w ramach kosztów własnych
3. Przed przystąpieniem do robót ziemnych należy bezwględnie zlokalizować istniejące uzbrojenie podziemne przez geodetów i w obecności właścicieli urządzeń

Lk=509,40 m
Lc=968,2m

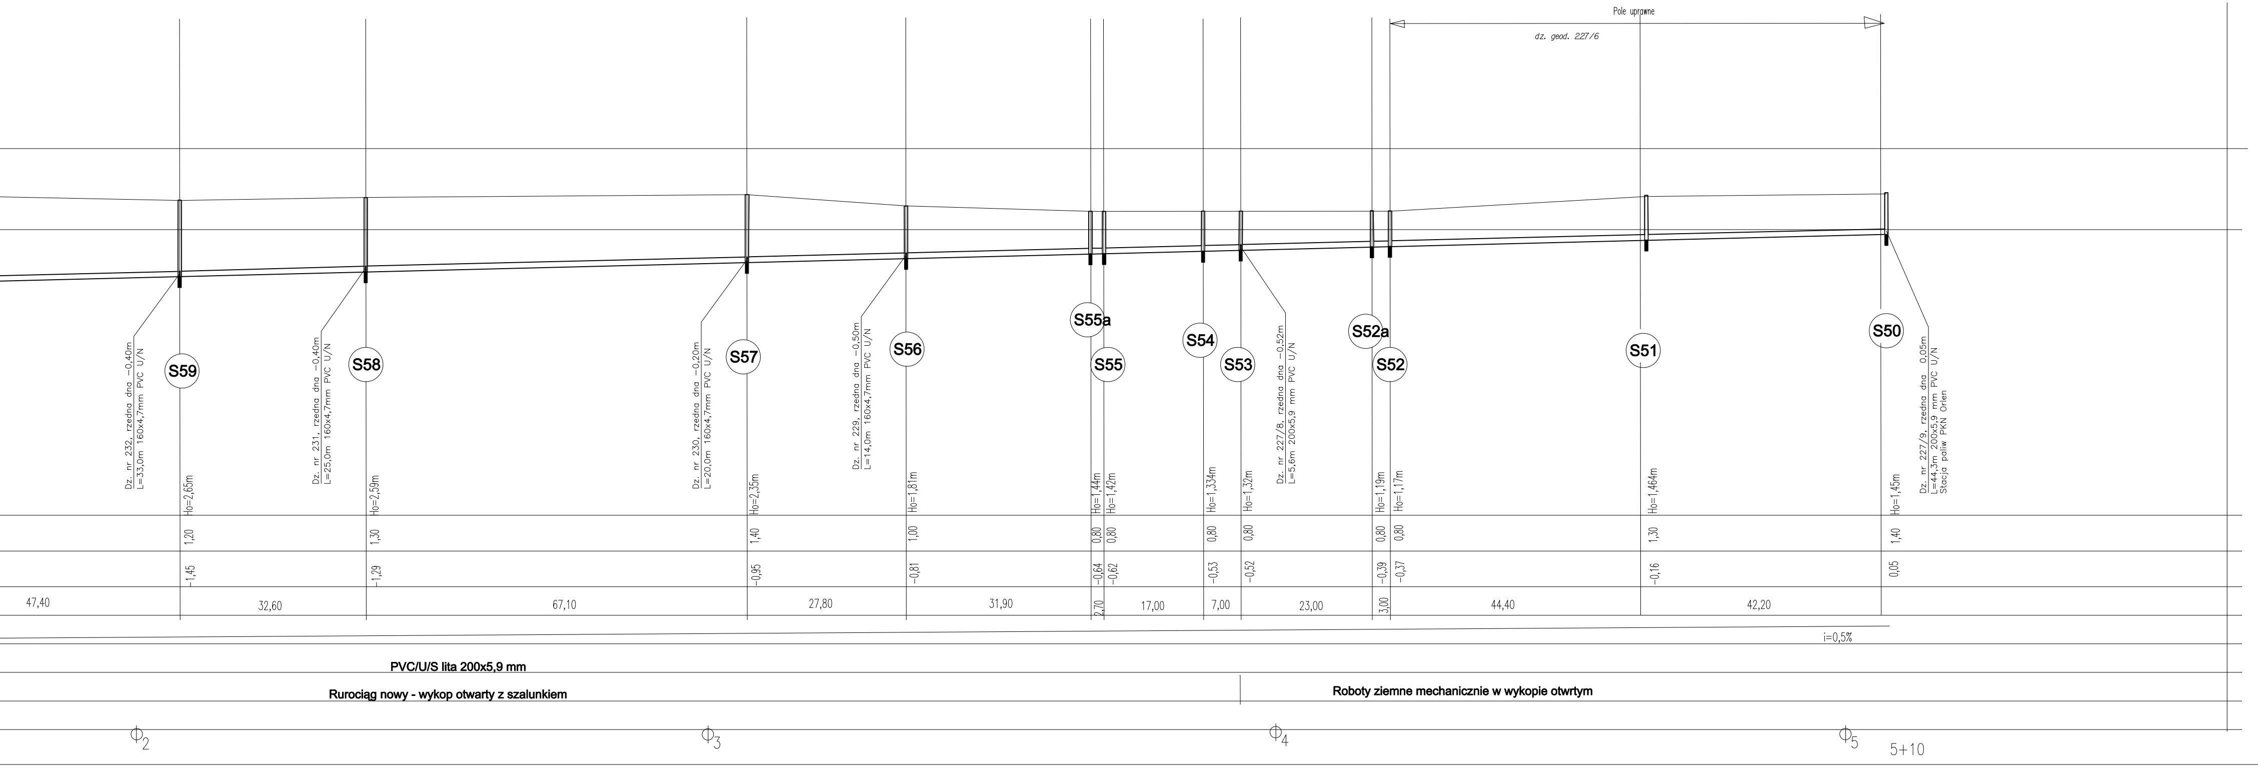

Pole uprawne
dz. geod. 227/6
S59
S58
S57
S56
S55a
S55
S54
S53
S52a
S52
S51
S50
Dz. nr 232, rzedna dna −0,40m
L=33,0m 160x4,7mm PVC U/N
Dz. nr 231, rzedna dna −0,40m
L=25,0m 160x4,7mm PVC U/N
Dz. nr 230, rzedna dna −0,20m
L=20,0m 160x4,7mm PVC U/N
Dz. nr 229, rzedna dna −0,50m
L=14,0m 160x4,7mm PVC U/N
Dz. nr 227/8, rzedna dna −0,52m
L=5,6m 200x5,9 mm PVC U/N
Dz. nr 227/9, rzedna dna 0,05m
L=44,3m 200x5,9 mm PVC U/N
Stacja paliw PKN Orlen
Ho=2,65m
Ho=2,59m
Ho=2,35m
Ho=1,81m
Ho=1,44m
Ho=1,42m
Ho=1,334m
Ho=1,32m
Ho=1,19m
Ho=1,17m
Ho=1,464m
Ho=1,45m
1,20
1,30
1,40
1,00
0,80
0,80
0,80
0,80
0,80
0,80
1,30
1,40
−1,45
−1,29
−0,95
−0,81
−0,64
−0,62
−0,53
−0,52
−0,39
−0,37
−0,16
0,05
47,40
32,60
67,10
27,80
31,90
2,70
17,00
7,00
23,00
3,00
44,40
42,20
i=0,5%
PVC/U/S lita 200x5,9 mm
Rurociąg nowy - wykop otwarty z szalunkiem
Roboty ziemne mechanicznie w wykopie otwrtym
Φ2
Φ3
Φ4
Φ5
5+10

**ELPROJEKT Sp. z o.o.**
82-300 Elbląg, ul. Junaków 3, tel/fax. 0-55 23-555-02

| | |
|---|---|
| Nazwa obiektu: **Budowa kanalizacji sanitarnej we wsi Koszwały gmina Cedry Wielkie** | branża<br>wod - kan |
| Adres: **wieś Koszwały, Gmina Cedry Wielkie** | skala:<br>**1:100/500** |
| Nazwa rysunku: **Profil podłużny kanalizacji sanitarnej - ciąg PS2 - S50b. Rejon stacji paliw PKN Orlen** | nr rysunku:<br>**8** |
| Inwestor: **Urząd Gminy Cedry Wielkie, 83-020 Cedry Wielkie, ul. Krasickiego 2** | data:<br>2007r. |
| **Zespół autorski:** | podpis: |
| Dr inż. Tadeusz Jagodziński | |
| Mgr inż. Paweł Borejko, upr. bud. nr 252/EL/79, 1233/EL/87 | |
| **Sprawdzający:** | |

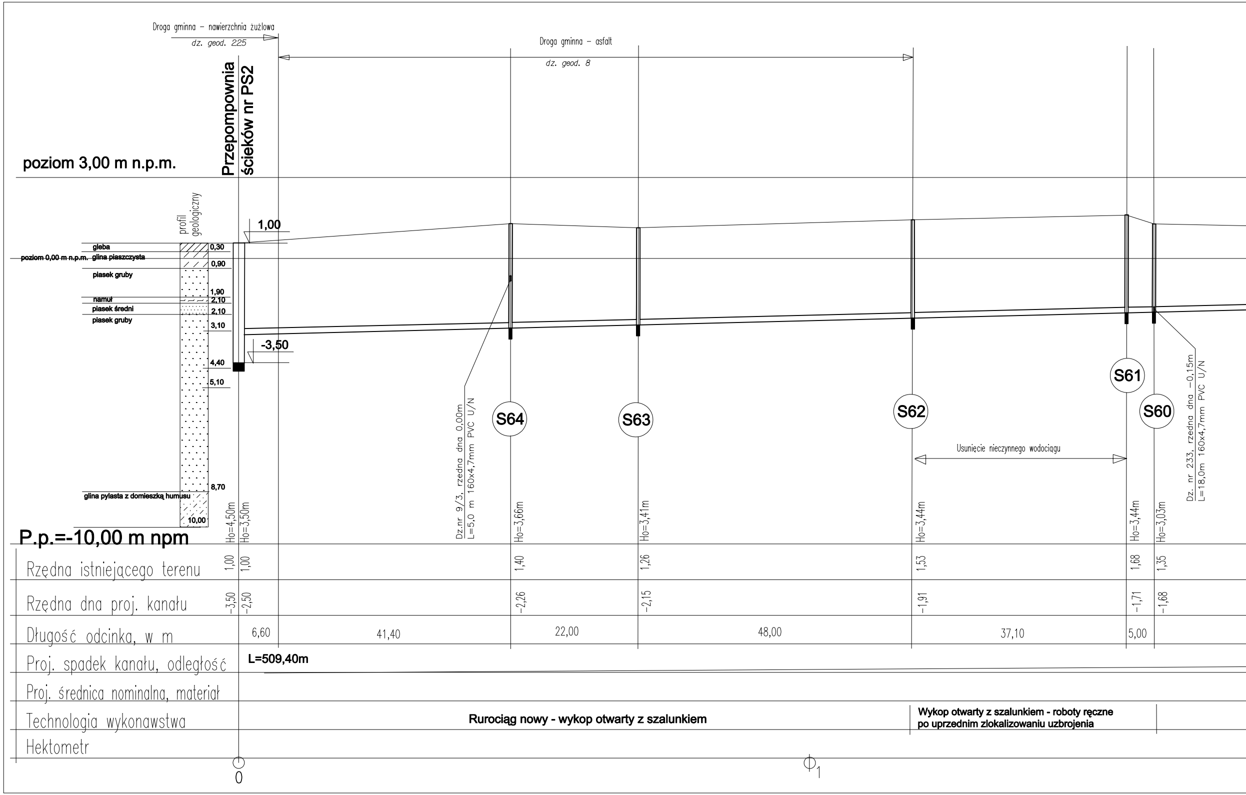
Droga gminna – nawierzchnia żużlowa
dz. geod. 225
Droga gminna – asfalt
dz. geod. 8
poziom 3,00 m n.p.m.
Przepompownia ścieków nr PS2
profil geologiczny
gleba
poziom 0,00 m n.p.m.
glina piaszczysta
piasek gruby
namuł
piasek średni
piasek gruby
glina pylasta z domieszką humusu
0,30
0,90
1,90
2,10
2,10
3,10
4,40
5,10
8,70
10,00
1,00
-3,50
Dz.nr 9/3, rzedna dna 0,00m
L=5,0 m 160x4,7mm PVC U/N
S64
S63
S62
S61
S60
Usunięcie nieczynnego wodociągu
Dz. nr 233, rzedna dna −0,15m
L=18,0m 160x4,7mm PVC U/N
Ho=4,50m
Ho=3,50m
Ho=3,66m
Ho=3,41m
Ho=3,44m
Ho=3,44m
Ho=3,03m
P.p.=-10,00 m npm
Rzędna istniejącego terenu
1,00
1,00
1,40
1,26
1,53
1,68
1,35
Rzędna dna proj. kanału
-3,50
-2,50
-2,26
-2,15
-1,91
-1,71
-1,68
Długość odcinka, w m
6,60
41,40
22,00
48,00
37,10
5,00
Proj. spadek kanału, odległość
L=509,40m
Proj. średnica nominalna, materiał
Technologia wykonawstwa
Rurociąg nowy - wykop otwarty z szalunkiem
Wykop otwarty z szalunkiem - roboty ręczne po uprzednim zlokalizowaniu uzbrojenia
Hektometr
0
1