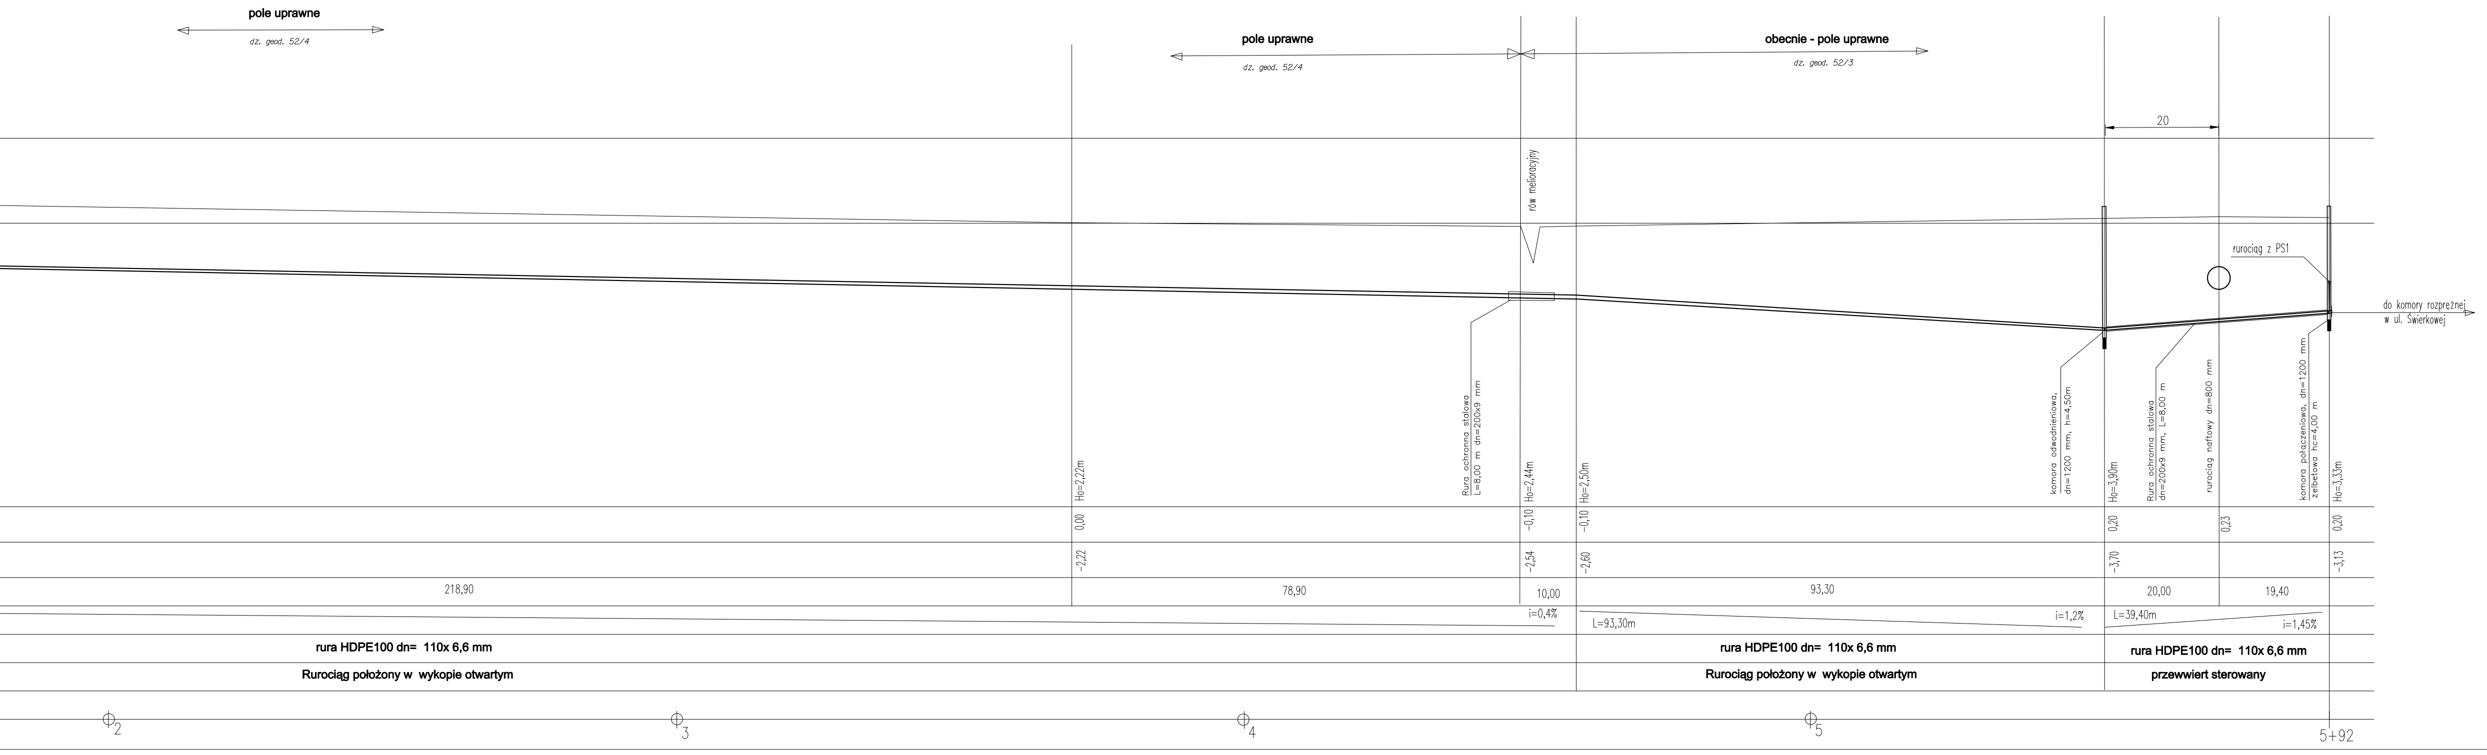
pole uprawne
dz. geod. 52/4
pole uprawne
dz. geod. 52/4
obecnie - pole uprawne
dz. geod. 52/3
20
rów melioracyjny
rurociąg z PS1
do komory rozprężnej
w ul. Świerkowej
Rura ochronna stalowa
L=8,00 m dn=200x9 mm
komora odwodnieniowa,
dn=1200 mm, h=4,50m
Rura ochronna stalowa
dn=200x9 mm, L=8,00 m
rurociąg naftowy dn=800 mm
komora połączeniowa, dn=1200 mm
żelbetowa hc=4,00 m
Ho=2,22m
Ho=2,44m
Ho=2,50m
Ho=3,90m
Ho=3,33m
0,00
-0,10
-0,10
0,20
0,23
0,20
-2,22
-2,54
-2,60
-3,70
-3,13
218,90
78,90
10,00
93,30
20,00
19,40
i=0,4%
L=93,30m
i=1,2%
L=39,40m
i=1,45%
rura HDPE100 dn= 110x 6,6 mm
rura HDPE100 dn= 110x 6,6 mm
rura HDPE100 dn= 110x 6,6 mm
Rurociąg położony w wykopie otwartym
Rurociąg położony w wykopie otwartym
przewiert sterowany
2
3
4
5
5+92

PROFIL PODŁUŻNY SIECI KANALIZACJI SANITARNEJ M. KOSZWAŁY, GM. CEDRY WIELKIE

Ciąg: rurociąg tłoczny
PS2-Komora zasuw
Skala 1:100/500

UWAGA:

1 Przed przystąpieniem do wykonania przykanalików należy sprawdzić rzeczywiste rzędne wyjść kanalizacji indywidualnej z budynków

2 Likwidacja zbiorników bezodpływowych (szamb) należy do właścicieli posesji w ramach kosztów własnych

3 Przed przystąpieniem do robót ziemnych należy bezwględnie zlokalizować istniejące uzbrojenie podziemne przez geodetów i w obecności właścicieli urządzeń

Lt=591,70 m

ELPROJEKT Sp. z o.o. 82-300 Elbląg, ul. Junaków 3, tel/fax. 0-55 23-555-02	
Nazwa obiektu: **Budowa kanalizacji sanitarnej we wsi Koszwały gmina Cedry Wielkie**	branża wod - kan
Adres: **wieś Koszwały, Gmina Cedry Wielkie**	skala: **1:100/500**
Nazwa rysunku: **Profil podłużny kanalizacji sanitarnej - ciąg PS2 - Komora zasuw.**	nr rysunku: **10**
Inwestor: **Urząd Gminy Cedry Wielkie, 83-020 Cedry Wielkie, ul. Krasickiego 2**	data: 2007r.
Zespół autorski:	podpis:
Dr inż. Tadeusz Jagodziński	
Mgr inż. Paweł Borejko, upr. bud. nr 252/EL/79, 1233/EL/87	
Sprawdzający:	

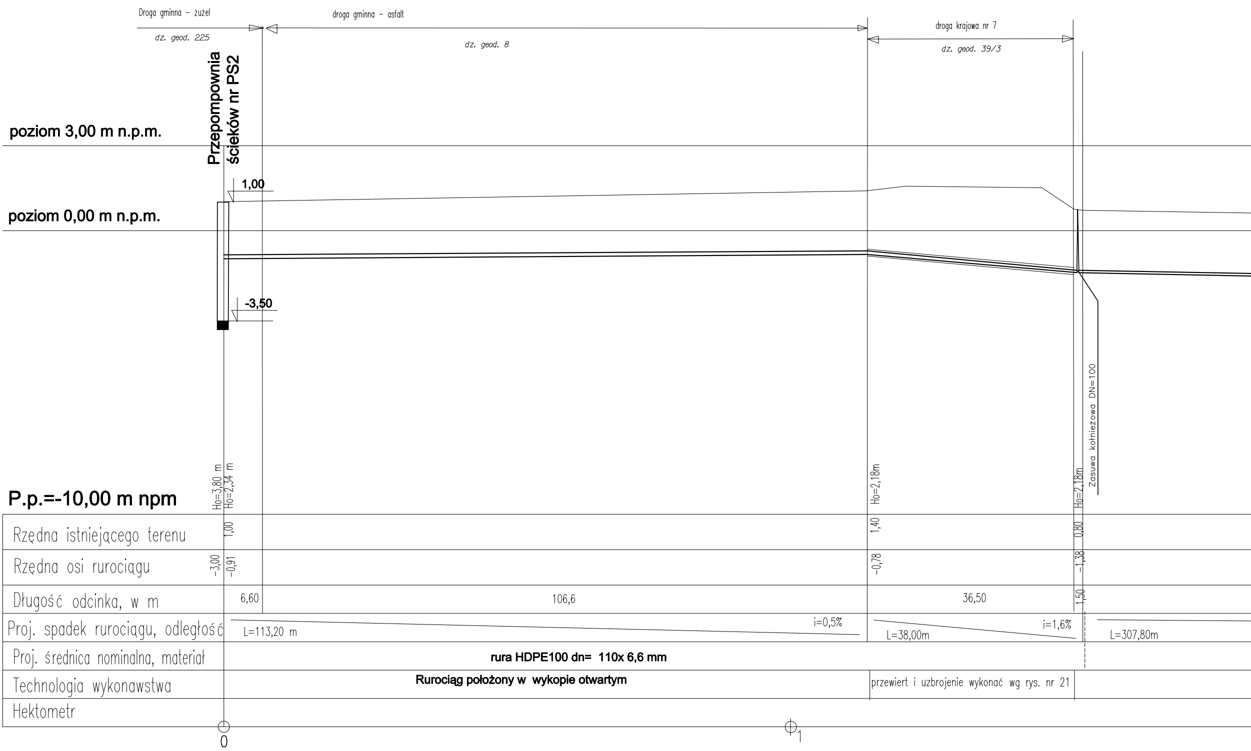
Droga gminna – żużel
dz. geod. 225
droga gminna – asfalt
dz. geod. 8
droga krajowa nr 7
dz. geod. 39/3
Przepompownia ścieków nr PS2
poziom 3,00 m n.p.m.
poziom 0,00 m n.p.m.
1,00
-3,50
Zasuwa kołnieżowa DN=100
P.p.=-10,00 m npm
Ho=3,80 m
Ho=2,34 m
Ho=2,18m
Ho=2,18m
Rzędna istniejącego terenu
1,00
1,40
0,80
Rzędna osi rurociągu
-3,00
-0,91
-0,78
-1,38
Długość odcinka, w m
6,60
106,6
36,50
1,50
Proj. spadek rurociągu, odległość
L=113,20 m
i=0,5%
L=38,00m
i=1,6%
L=307,80m
Proj. średnica nominalna, materiał
rura HDPE100 dn= 110x 6,6 mm
Technologia wykonawstwa
Rurociąg położony w wykopie otwartym
przewiert i uzbrojenie wykonać wg rys. nr 21
Hektometr
0
1