

Przewiert pod Drogą Krajową nr 7 KM 34+594

ELPROJEKT Sp. z o.o.
82-300 Elbląg, ul. Jurnaków 3, tel/fax. 0-55 23-555-02
branża: wód - kan

Nazwa obiektu: **Budowa kanalizacji sanitarnej we wsi Koszwały gmina Cedry Wielkie**

Adres: **Wieś Koszwały, Gmina Cedry Wielkie**


Nazwa rysunku: **Profil przewiertu pod drogą krajową nr 7, KM 34+594**

Investor: **Urząd Gminy Cedry Wielkie, 85-020 Cedry Wielkie, ul. Krasickiego 2**

Dr inż. Tadeusz Jagodziński

Mgr inż. Paweł Borejko, upr. bud. nr 252/EL/79, 1233/EL/87

Sprawdzający:

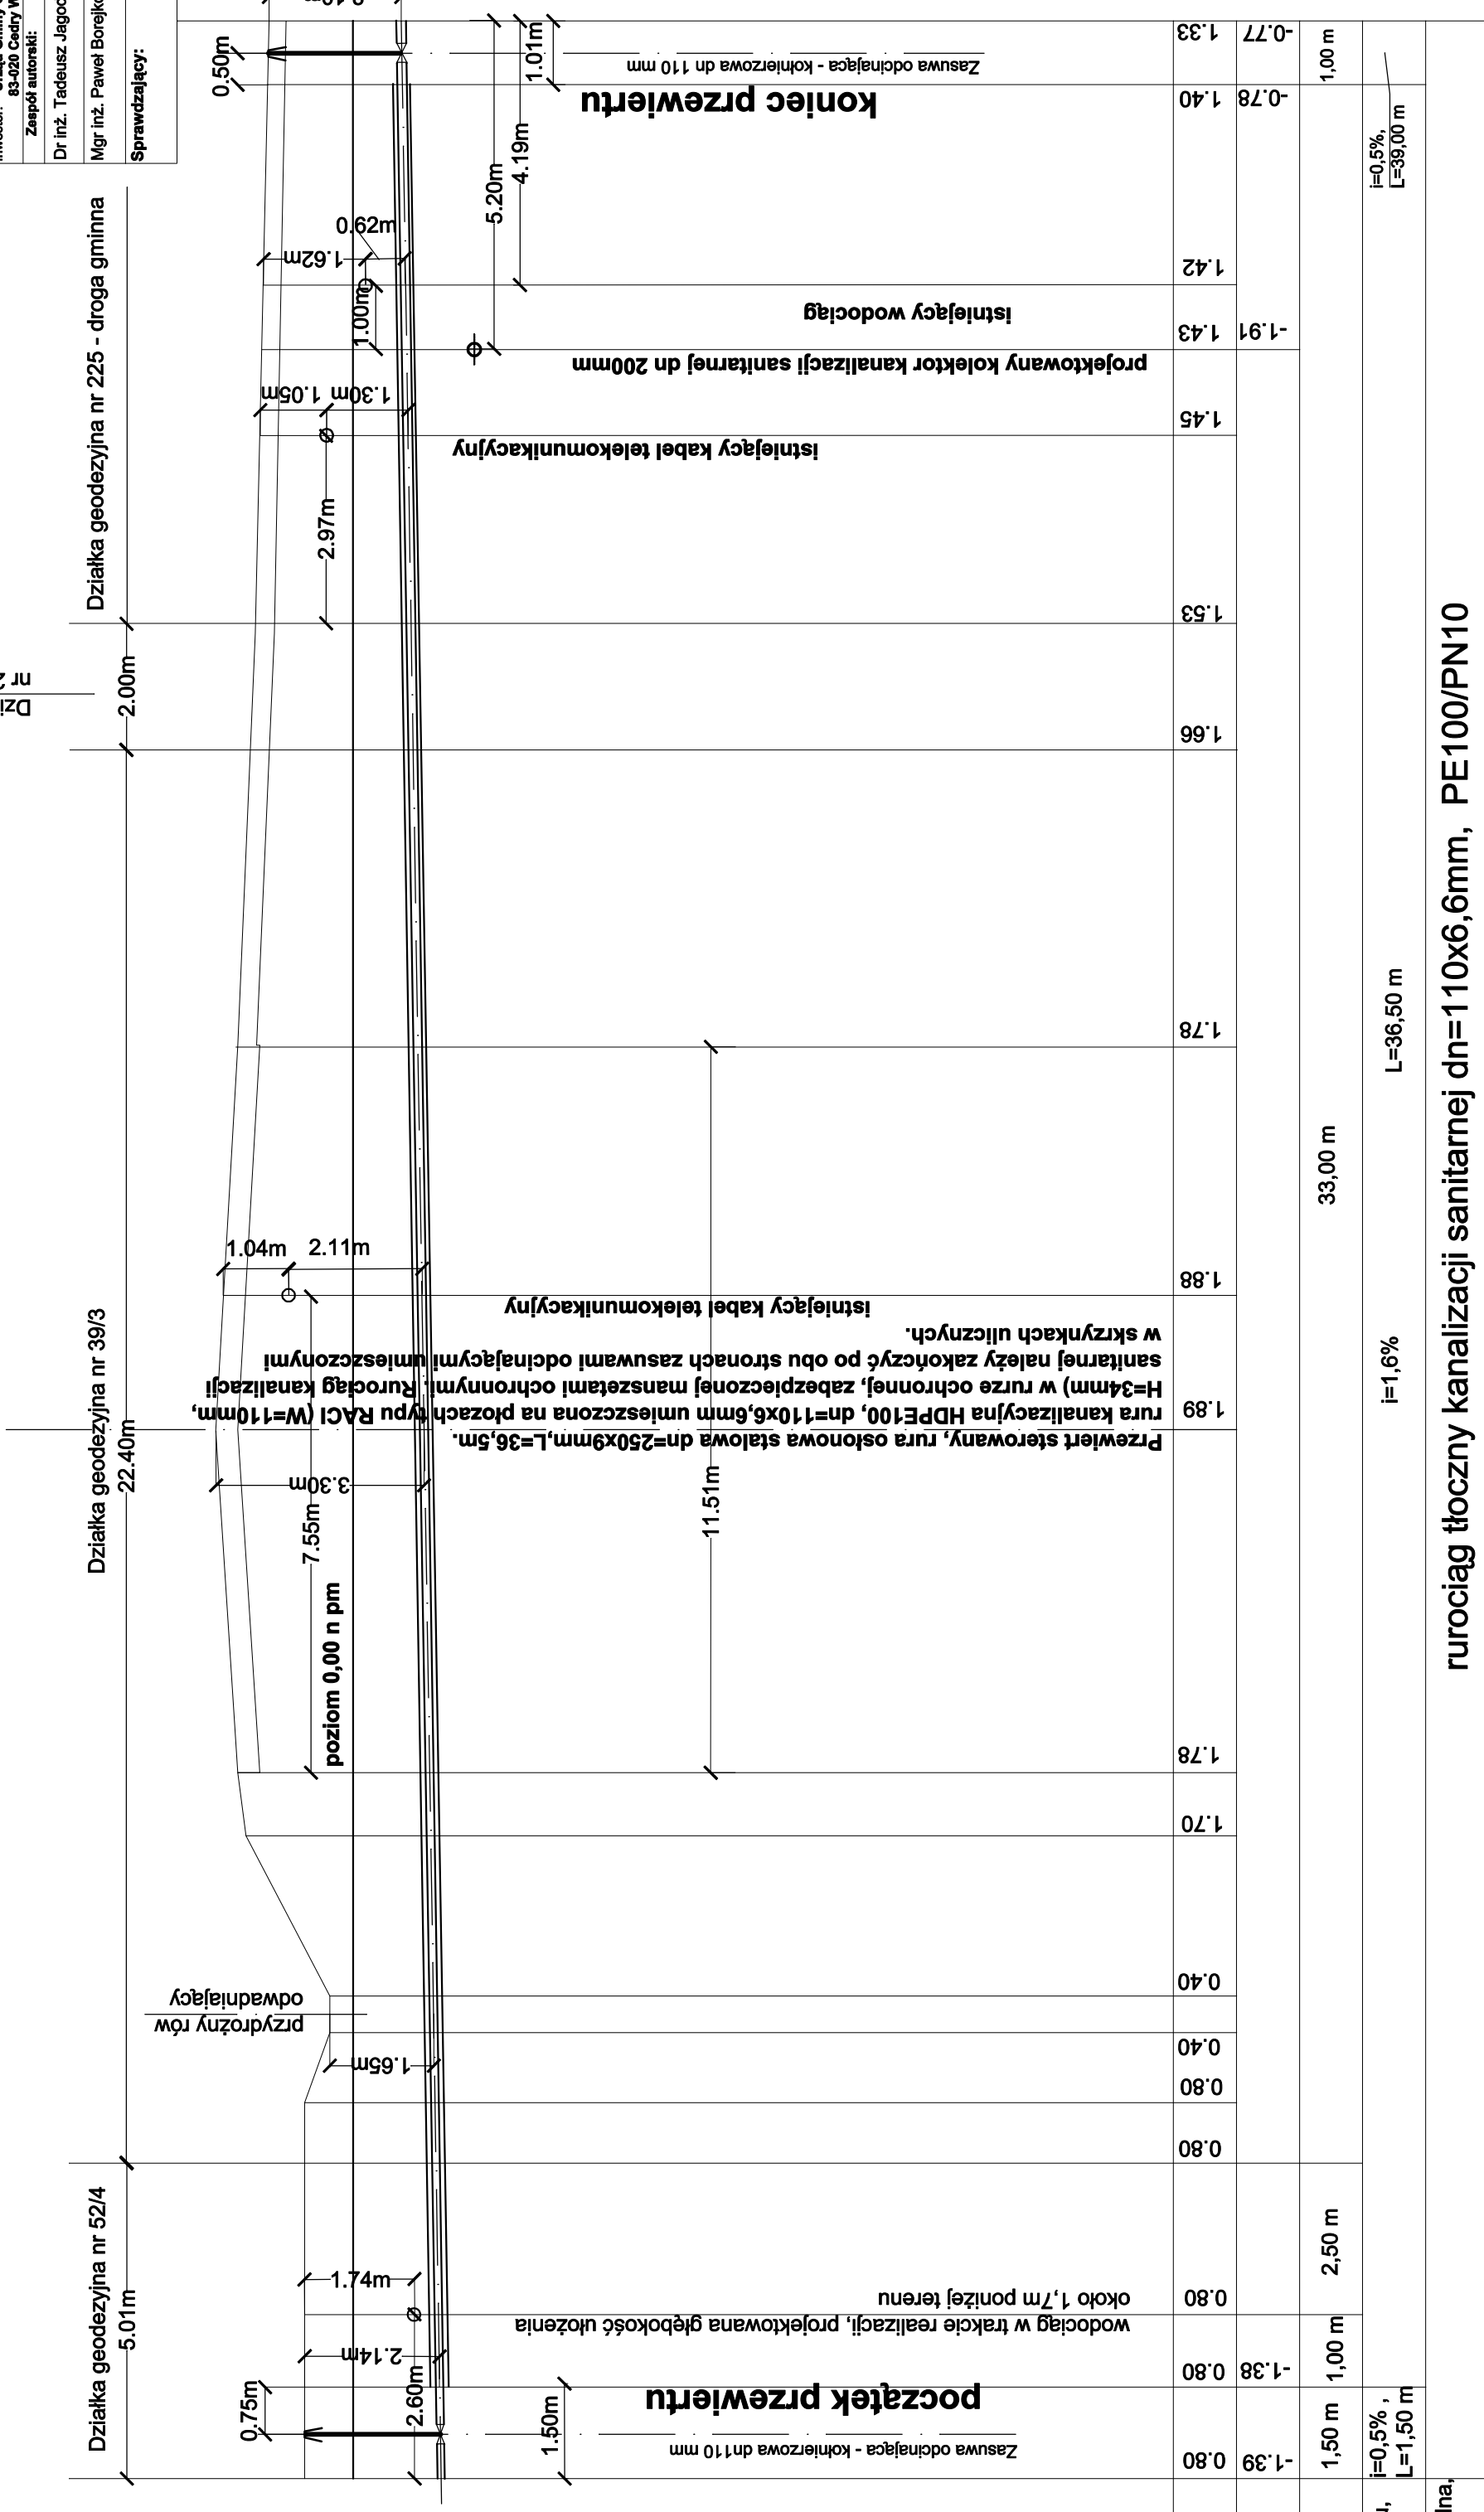

poziom porównawczy:
-13,00 m npm

Rzędna istniejącego terenu
Rzędna osi projektowanego rurociągu kan. sanitarnej

Długość odcinka
Projektowany spadek rurociągu, odległość

Projektowana średnica nominalna, materiał

33,00 m

$i=1,6\%$

$L=36,50$ m

$i=0,5\%$,
 $L=39,00$ m

rurociąg tłoczny kanalizacji sanitarnej dn=110x6,6mm, PE100/PN10