


# SCHEMAT ZABUDOWY STUDNI WODOMIERZOWEJ DLA POTRZEB PRZEPOMPOWNI ŚCIEKÓW PS2 SKALA 1: 25

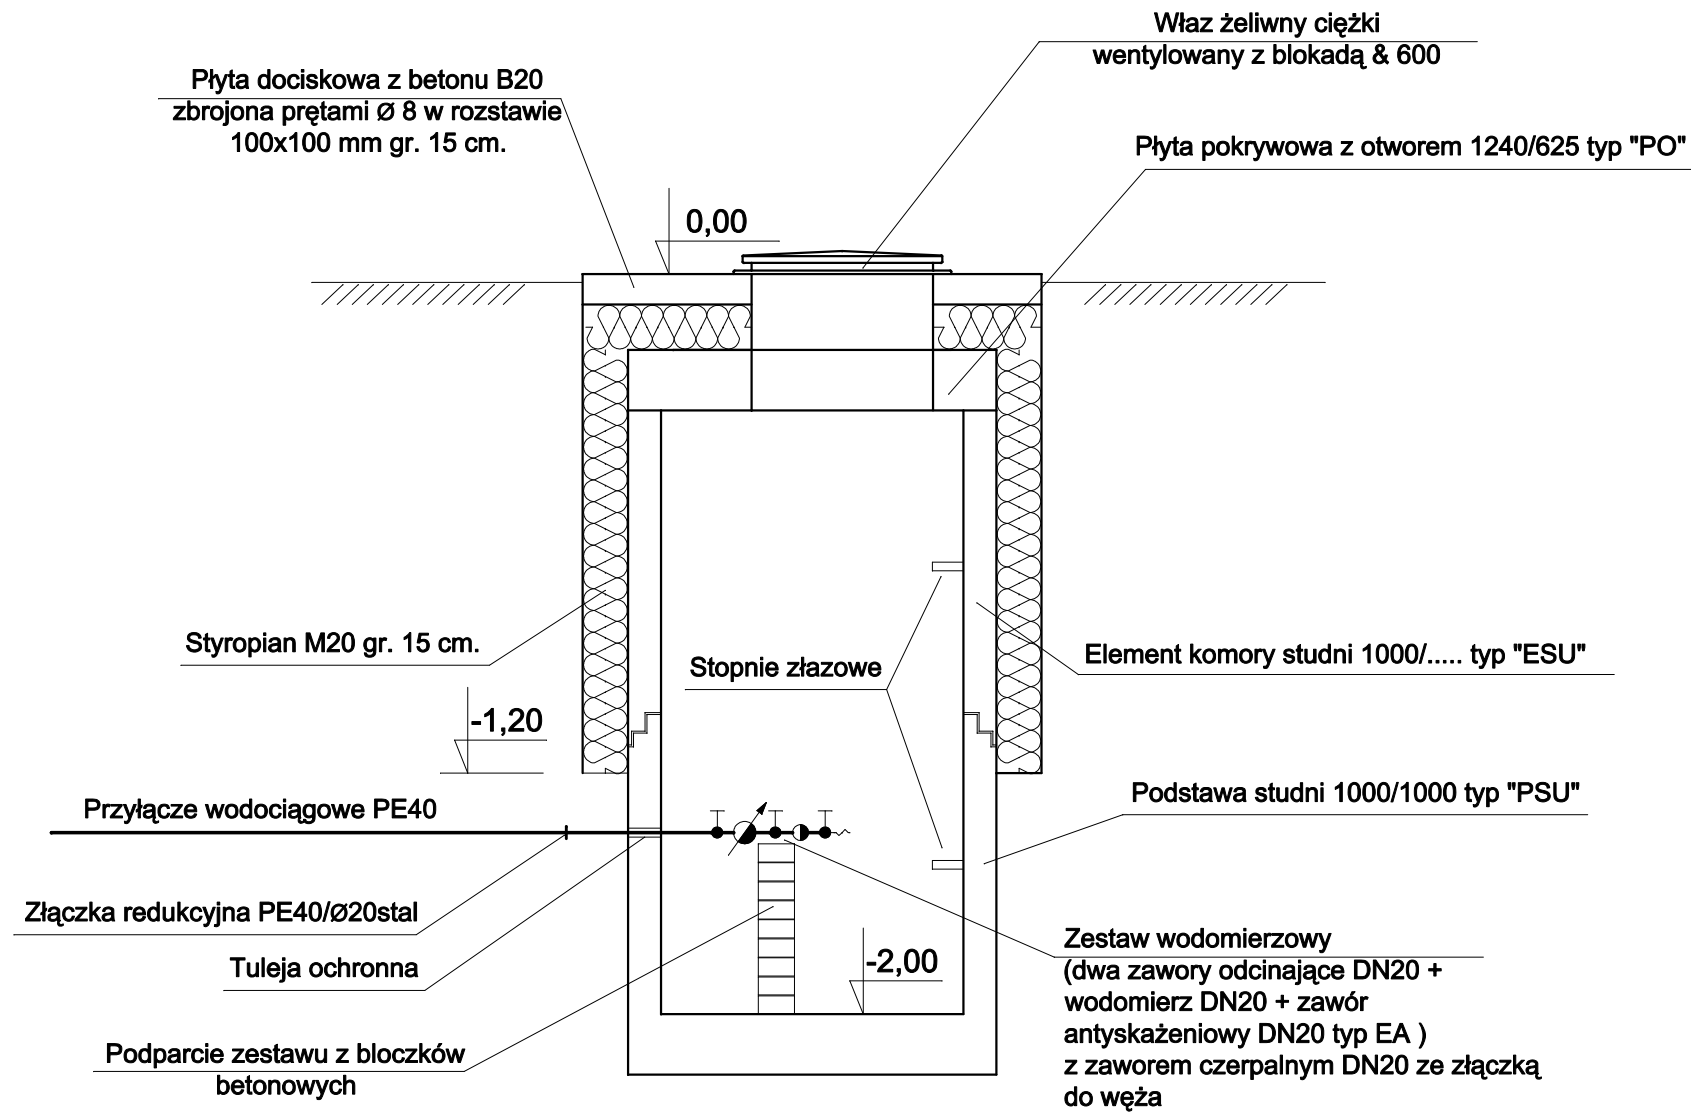

<b>ELPROJEKT Sp. z o.o.</b> 82-300 Elbląg, ul. Junaków 3, tel/fax. 0-55 23-555-02	
Nazwa obiektu: <b>Budowa kanalizacji sanitarnej we wsi Koszwały gmina Cedry Wielkie</b>	branża: wod - kan
Adres: <b>wieś Koszwały, Gmina Cedry Wielkie</b>	skala: 1:25
Nazwa rysunku: <b>SCHEMAT ZABUDOWY STUDNI WODOMIERZOWEJ DLA POTRZEB PRZEPOMPOWNI ŚCIEKÓW PS2</b>	nr rysunku: <b>13</b>
Inwestor: <b>Urząd Gminy Cedry Wielkie, 83-020 Cedry Wielkie, ul. Krasickiego 2</b>	data: kwiecień 2007r.
Zespół autorów:	podpis:
Dr inż. Tadeusz Jagodziński	
Mgr inż. Paweł Borejko, upr. bud. nr 252/EL/79, 1233/EL/87	
Sprawdzający:	
Inż. Zygmunt Lewndowicz, upr. bud. nr 134/EL/77	