STAROSTWO POWIATOWE
w Pruszczu Gdańskim
ul. Wojska Polskiego 16
83-000 Pruszcz Gdański

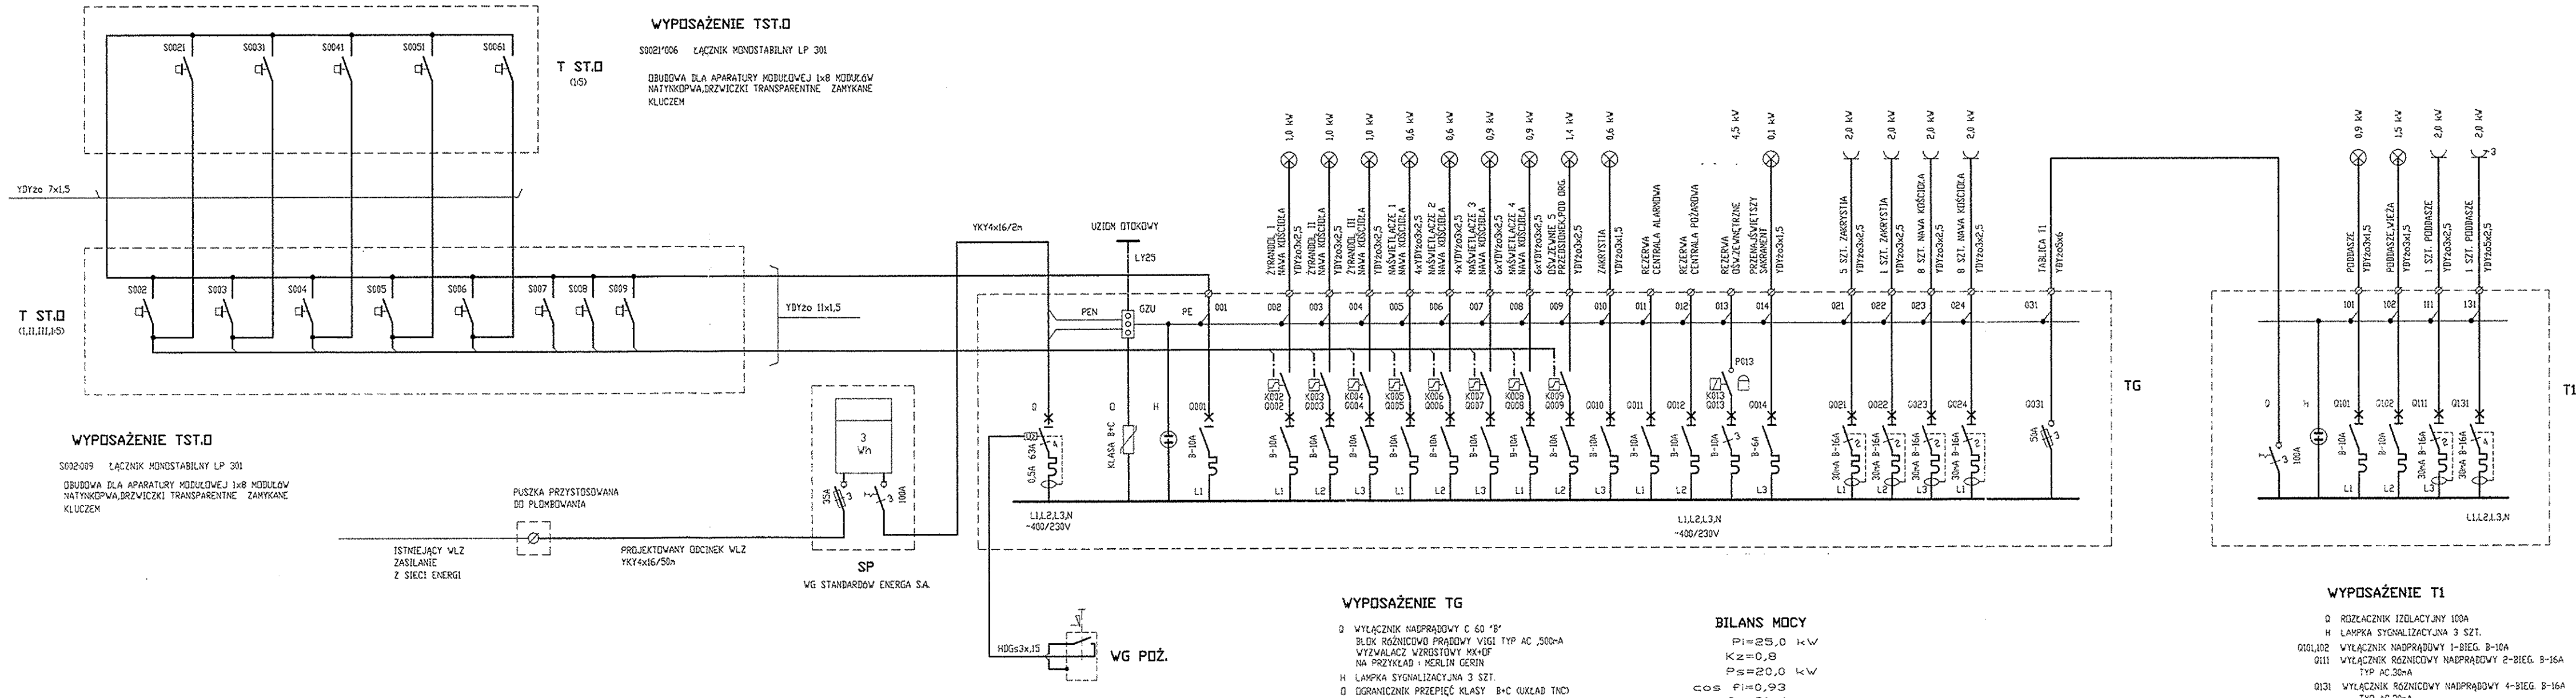

WYPOSAŻENIE TG

- Q WYŁĄCZNIK NADPRĄDOWY C 63 "B"
  BLOK RÓŻNICOWO PRĄDOWY VIGI TYP AC ,500mA
  WYZWALACZ WZROSTOWY MX+DF
  NA PRZYKŁAD : MERLIN GERIN
- H LAMPKA SYGNALIZACYJNA 3 SZT.
- Q OGRANICZNIK PRZEPIĘĆ KLASY B+C (UKŁAD TNC)
- GZU OGNIWY ZACISK UZIEMIAJĄCY
- Q001,012 WYŁĄCZNIK NADPRĄDOWY 1-BIEG. B-10A
- K013 WYŁĄCZNIK NADPRĄDOWY 3-BIEG. B-10A
- Q014 WYŁĄCZNIK NADPRĄDOWY 1-BIEG. B-6A
- Q021-Q43 WYŁĄCZNIK RÓŻNICOWY NADPRĄDOWY 2-BIEG. B-16A TYP AC,30mA
- Q031 RODŁĄCZNIK IZOLACYJNY R 303 25A NA PRZYKŁAD LEGRAND
- K002-009 PRZEKAŹNIK BISTABILNY 1-BIEG. PB 301 NA PRZYKŁAD LEGRAND
- K013 STYCZNIK ESA,230V,4z 2 OPCJA STEROWANIA RĘCZNEGO
- P013 PROGRAMATOR ASTRONOMICZNY CYFROWY (DO STEROWANIA OŚWIETLENIA)

OBUDOWA DLA APARATURY MODUŁOWEJ 3x24 MODUŁÓW
NATYNKOWA,DRZWICZKI PEŁNE

BILANS MOCY

Pi=25,0 kW
Kz=0,8
Ps=20,0 kW
cos fi=0,93
Ib=31 A
In=35A

WYPOSAŻENIE T1

- Q ROZŁĄCZNIK IZOLACYJNY 100A
- H LAMPKA SYGNALIZACYJNA 3 SZT.
- Q101,102 WYŁĄCZNIK NADPRĄDOWY 1-BIEG. B-10A
- Q111 WYŁĄCZNIK RÓŻNICOWY NADPRĄDOWY 2-BIEG. B-16A TYP AC,30mA
- Q131 WYŁĄCZNIK RÓŻNICOWY NADPRĄDOWY 4-BIEG. B-16A TYP AC,30mA

OBUDOWA DLA APARATURY MODUŁOWEJ 2x12 MODUŁÓW
NATYNKOWA,DRZWICZKI PEŁNE

UKŁAD SIECI TN-CS
DODATKOWA OCHRONA OD PORAŻEŃ
SAMOCZYNNE SZYBKIE WYŁĄCZANIE
ZASILANIA

» ELEKTROUSŁUGA «
WIELOBRANŻOWA PRACOWNIA PROJEKTOWA

projektował:	inż.W.Meizacki upr.nr GT III-630/788/77	LUTY 2007r.
wykonał:		
sprawdził:		

temat: MODERNIZACJA INSTALACJI ELEKTRYCZNYCH KOŚCIOŁ PARAFIALNY W KIEZMARKU

tytuł:	skala:	nr rys:
SCHEMAT IDEOWY	—	3