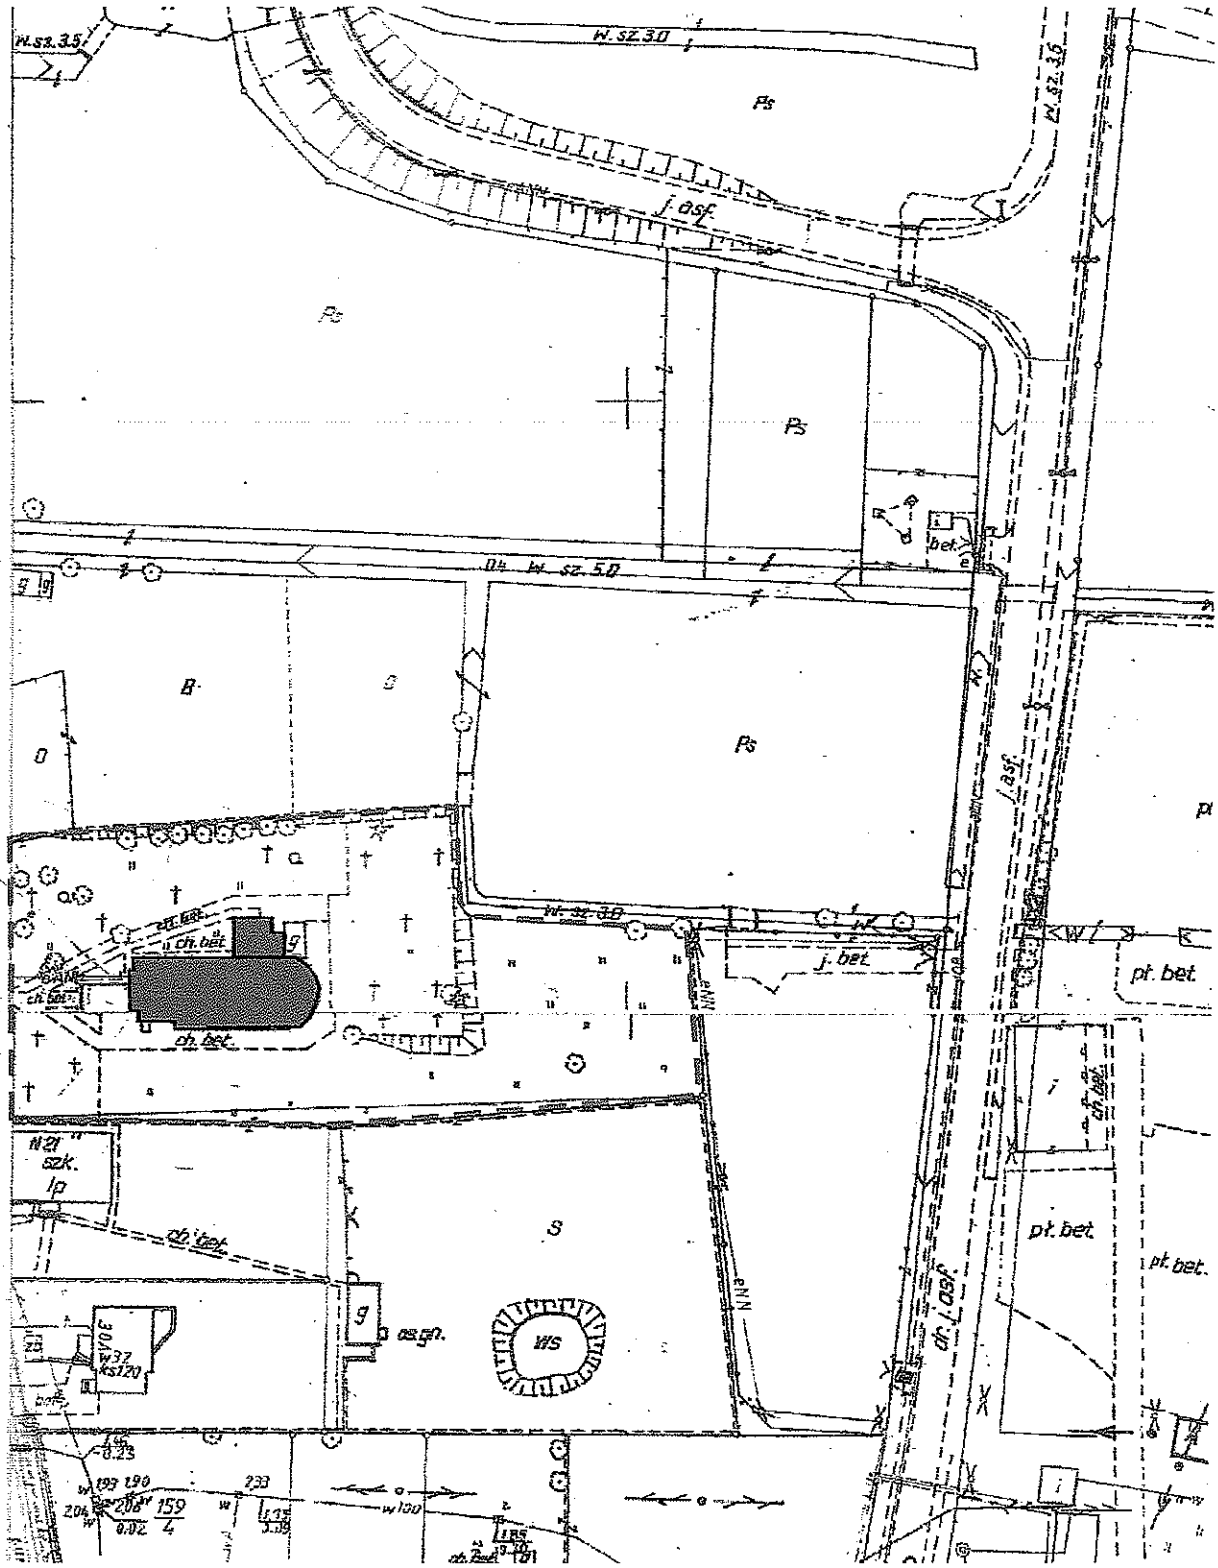

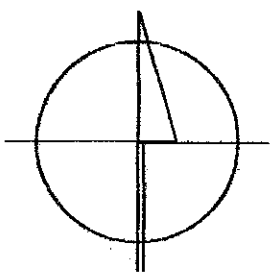

ARCHITEKA
AUTORSKA PRACOWNIA PROJEKTOWA
Gdańsk-Kowale 80-180 ul.Arcsa 19/2
tel. 0-696-022-373

INWENTARYZACJA ARCHITEKTONICZNO-KONSERWATORSKA
KOŚCIOŁA PW MATKI BOSKIEJ CZĘSTOCHOWSKIEJ
W KIEZMARKU

SYTUACJA

AUTORZY OPRACOWANIA	mgr inż. arch. Tomasz Karpowicz	75/2007/VIII	TK
	stud. arch. Karolina Pilichowska		P.K.k
	SIERPIEŃ 2007		1