


PRZEKROJ B-B

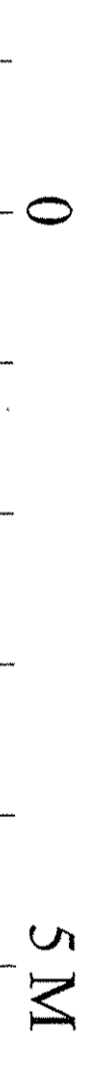

ARCHITTEKA
 AUTORSKA PRACOWNIA PROJEKTOWA
 Odmarska 106/107-112
 65-001 Wrocław
 tel. 71 374 42 23
 www.pwprojektowa.pl

ARCHITECT
 mgr inż. arch. Tomasz Karpowicz 735007/VIII
 opracowanie: inż. arch. Katarzyna Rychowska
 PŁAZDZIENNIK 2007

PRZEKROJ B-B

SKALA 1:30

6