


**PROJEKT  
MODERNIZACJI DROGI OSIEDLOWEJ  
OBRĘB BŁOTNIK DZ. NR.218/13**

**INWESTOR : URZĄD GMINY CEDRY WIELKIE  
ul.. Krasickiego 16**

**OPRACOWAŁ:** inż. Teresa Wądołowska  
Upr. budowlane do projektowania  
bez ograniczeń i kierowania  
robotami w specjalności konstr. bud.  
Nr 1598/Gd./84  

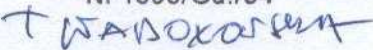


## Opis techniczny


Przedmiotem niniejszego opracowania jest wykonanie modernizacji drogi osiedlowej w obrębie Błotnik dz. nr. 218/13 długości ok. 400 mb. szer 3,0 m i 4,0 m o powierzchni 1415,0 m<sup>2</sup>. Nawierzchnię drogi stanowią będą płyty typu JOMB o wymiarach 100x75x12,5. Płyty będą ułożone na pospółce gr. warstwy 20 cm. Płyty należy ułożyć ze spadkiem 2% w kierunku pobocza. Pobocza należy obsiać trawą na 15 cm na warstwie humusu.

inż. Teresa Wądołowska  
Upr. budowlane do projektowania  
bez ograniczeń i kierowania  
robotami w specjalności konstr. bud.  
Nr 1598/Gd./84

T WĄDOŁOWSKA



# PRZEKRÓJ NORMALNY

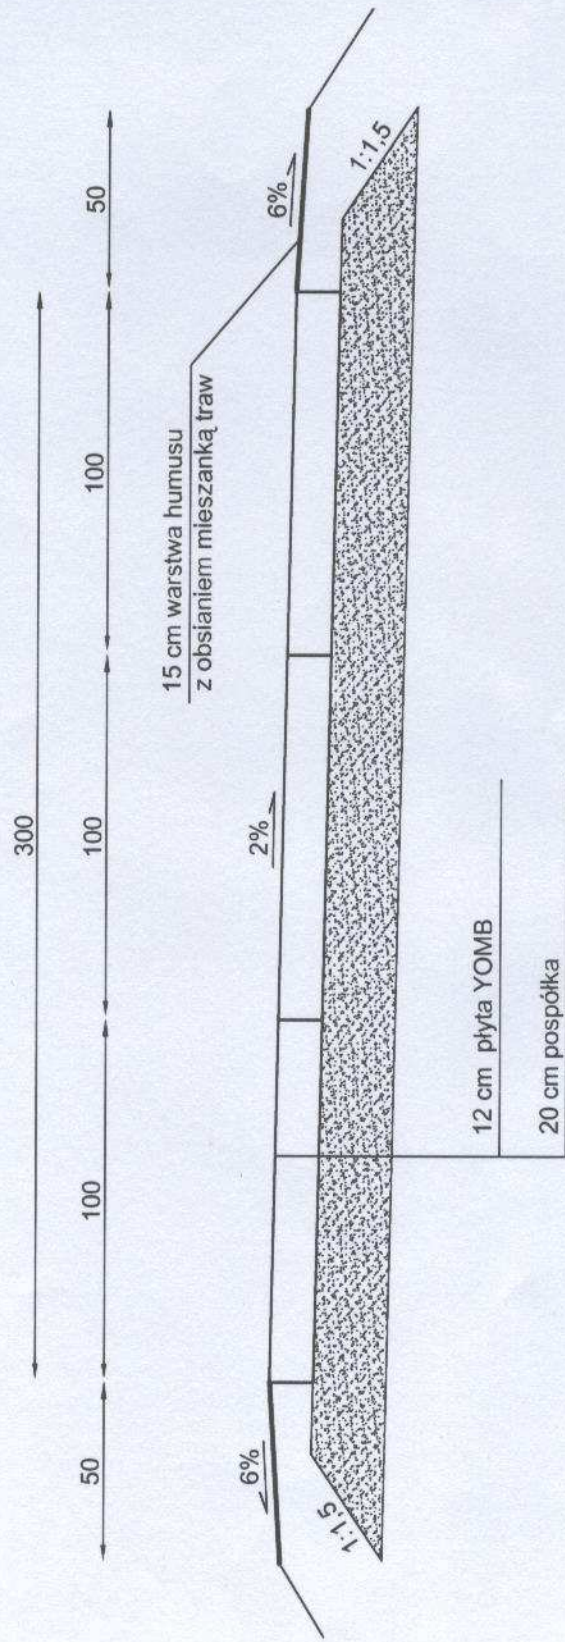

URZĄD GMINY CEDRY WIELKIE

Projekt konstrukcji nawierzchni  
drogi osiedlowej w miejscowości Błotnik

Wykonała: inż. Teresa Wądołowska

Rysunek:

Skala: 1:20

1