
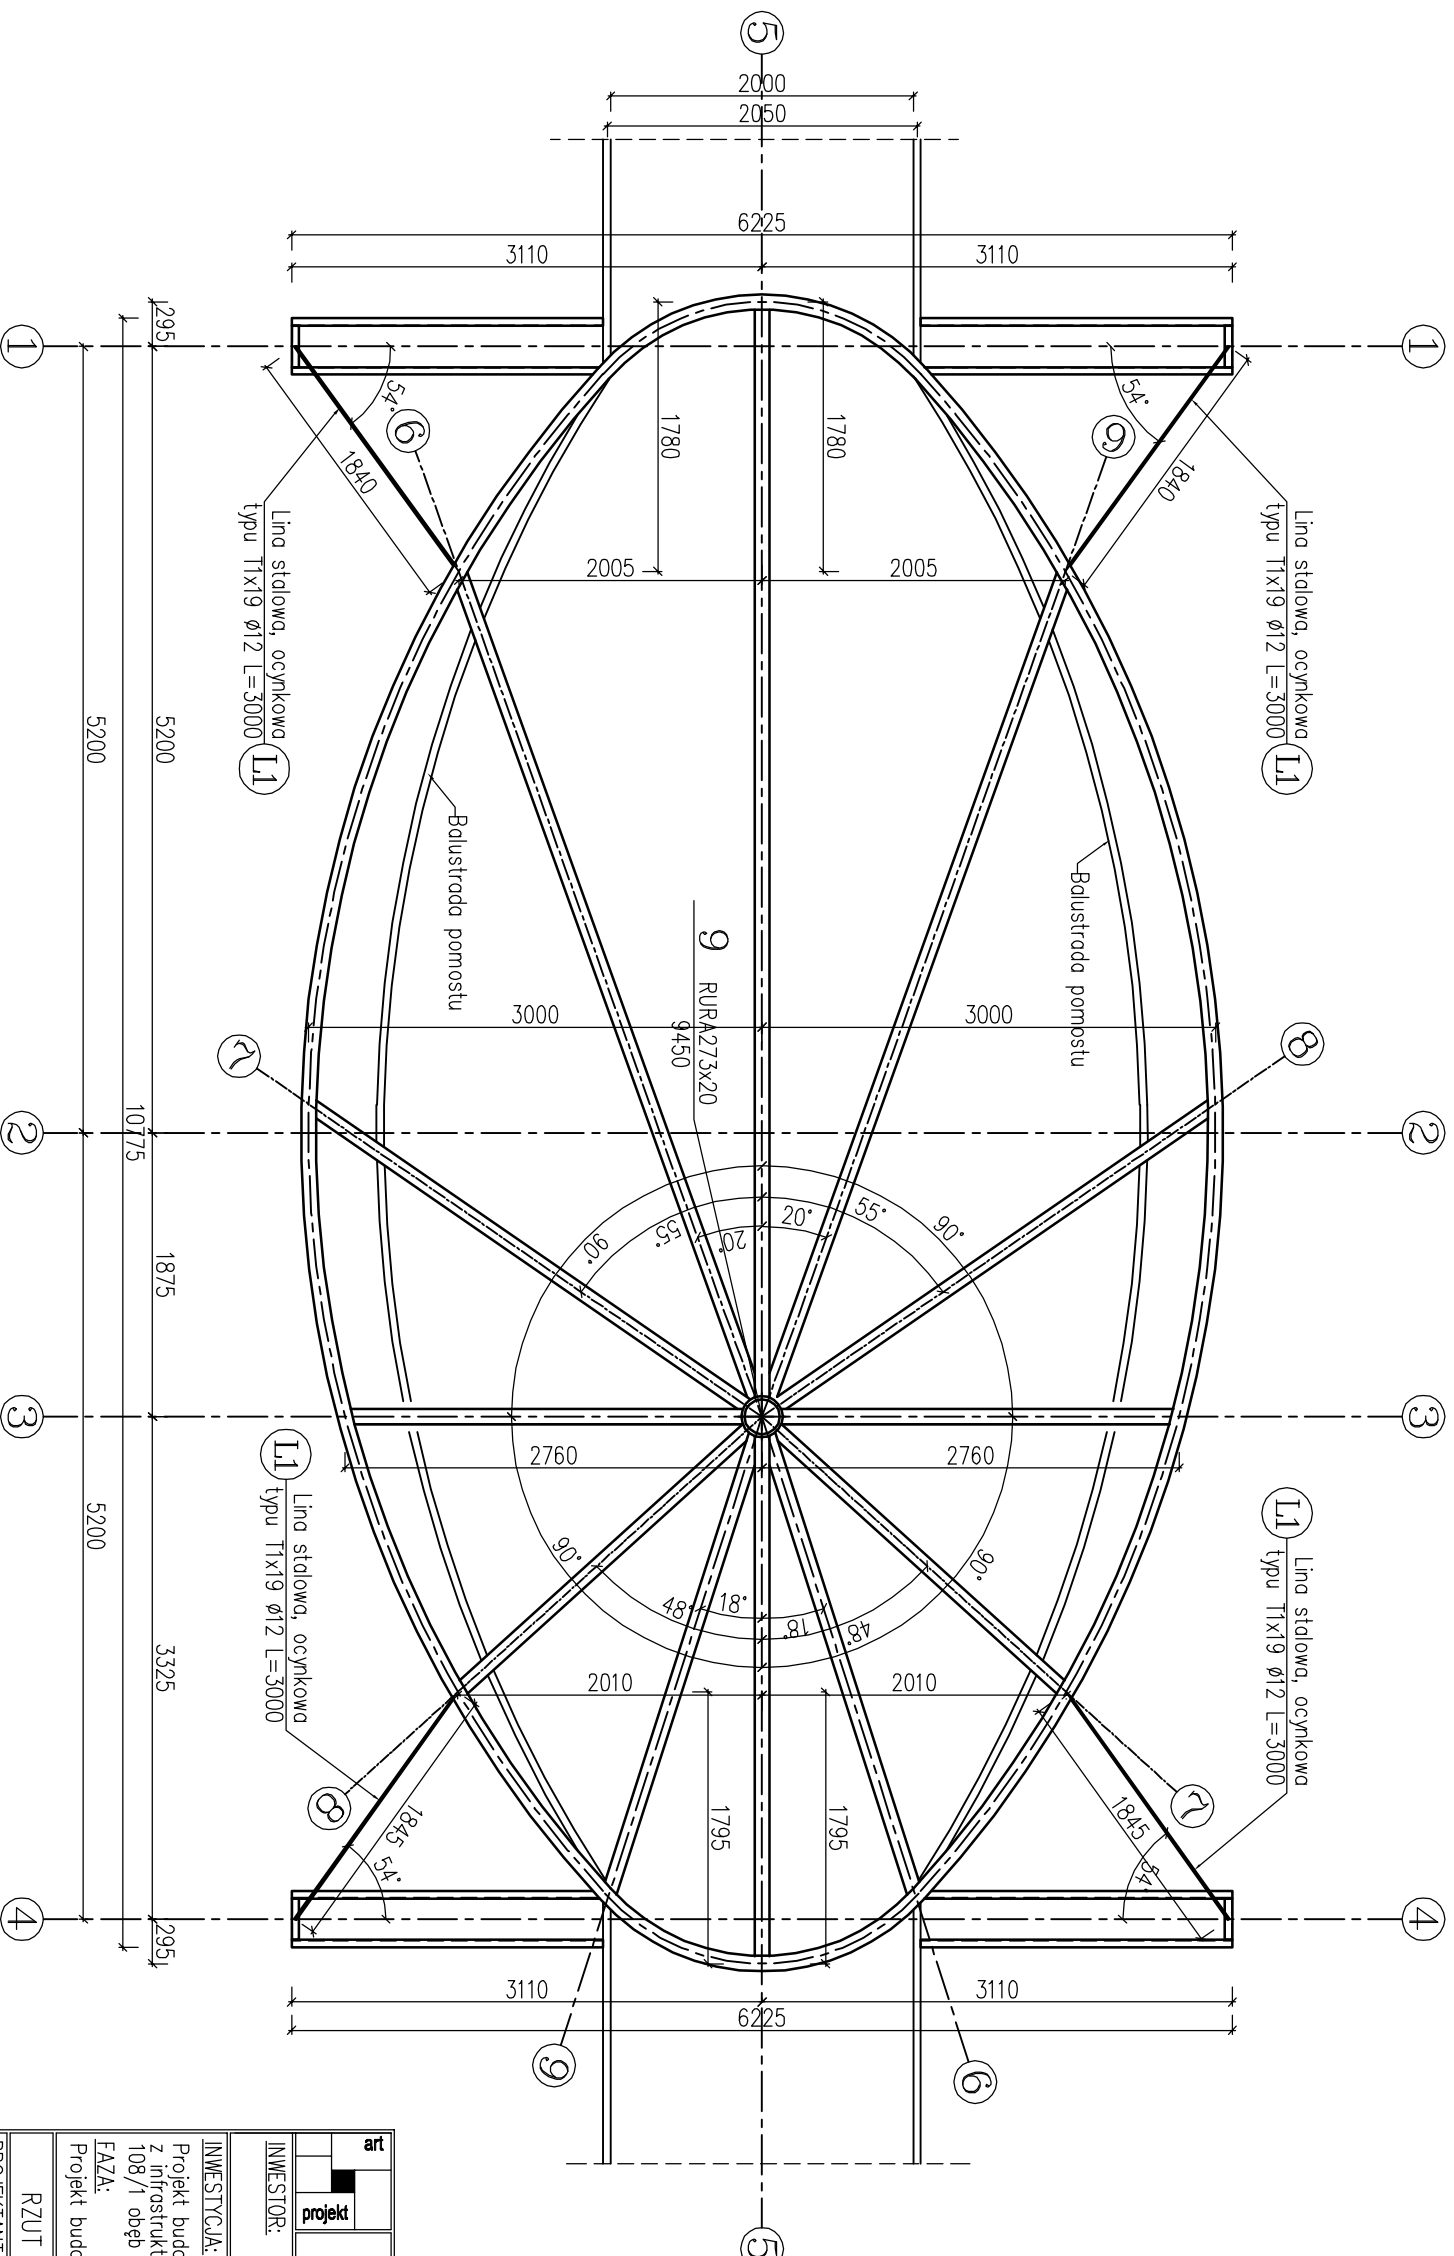


Rzut zadaszzenia altany widokowej

Skala 1:50

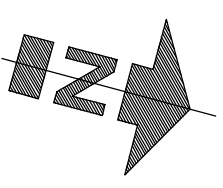

- UWAGA:
- Stal S235JRG2
 - Stal linek $R_m=1400$ MPa
 - Zakończenia linek ze stali ocynkowanej
 - Rozpatrywać łącznie z częścią architektoniczną
 - W razie niejasności skontaktować się z projektantem

art		ART PROJEKT K&M Sp. z o.o. ul. Przemysłowa 7/1, 83-400 Koszęcin NIP 591-163-58-00, Regon 220376462 tel./fax +48 58 680 83 69		339-09	
projekt		Gmina Cedry Wielkie ul. Krasickiego 16, 83-020 Cedry Wielkie		SKALA 1:50	
INWESTOR:		INWESTYCJA: Projekt budowlany na budowę przystani żeglarskiej wraz z infrastrukturą pomocniczą na dz. nr 56, 58, 59/2 i 108/1 objęb Białnik, gm. Cedry Wielkie, pow. gdański		NR RYS. KP-02	
FAZA: Projekt budowlany		DATA 05.2009		BRANŻA: Konstrukcja	
RZUT ZADASZENIA ALTANY WIDOKOWEJ					
PROJEKTANT:					
mgr inż. Elżbieta Wewiorska upr. nr 1957/60/85 w specjalności konstrukcyjnej do projektowania bez ograniczeń					
mgr inż. Roman Morkowski upr. hydrotechniczne nr 230/66/5					
ASISTENT PROJ.: mgr inż. Piotr Szydłowski Filip Iżdzik Arkadiusz Formela					
WERYFIKATOR: mgr inż. Janusz Kępa upr. nr 263/70 w specjalności konstrukcyjnej do projektowania bez ograniczeń					