
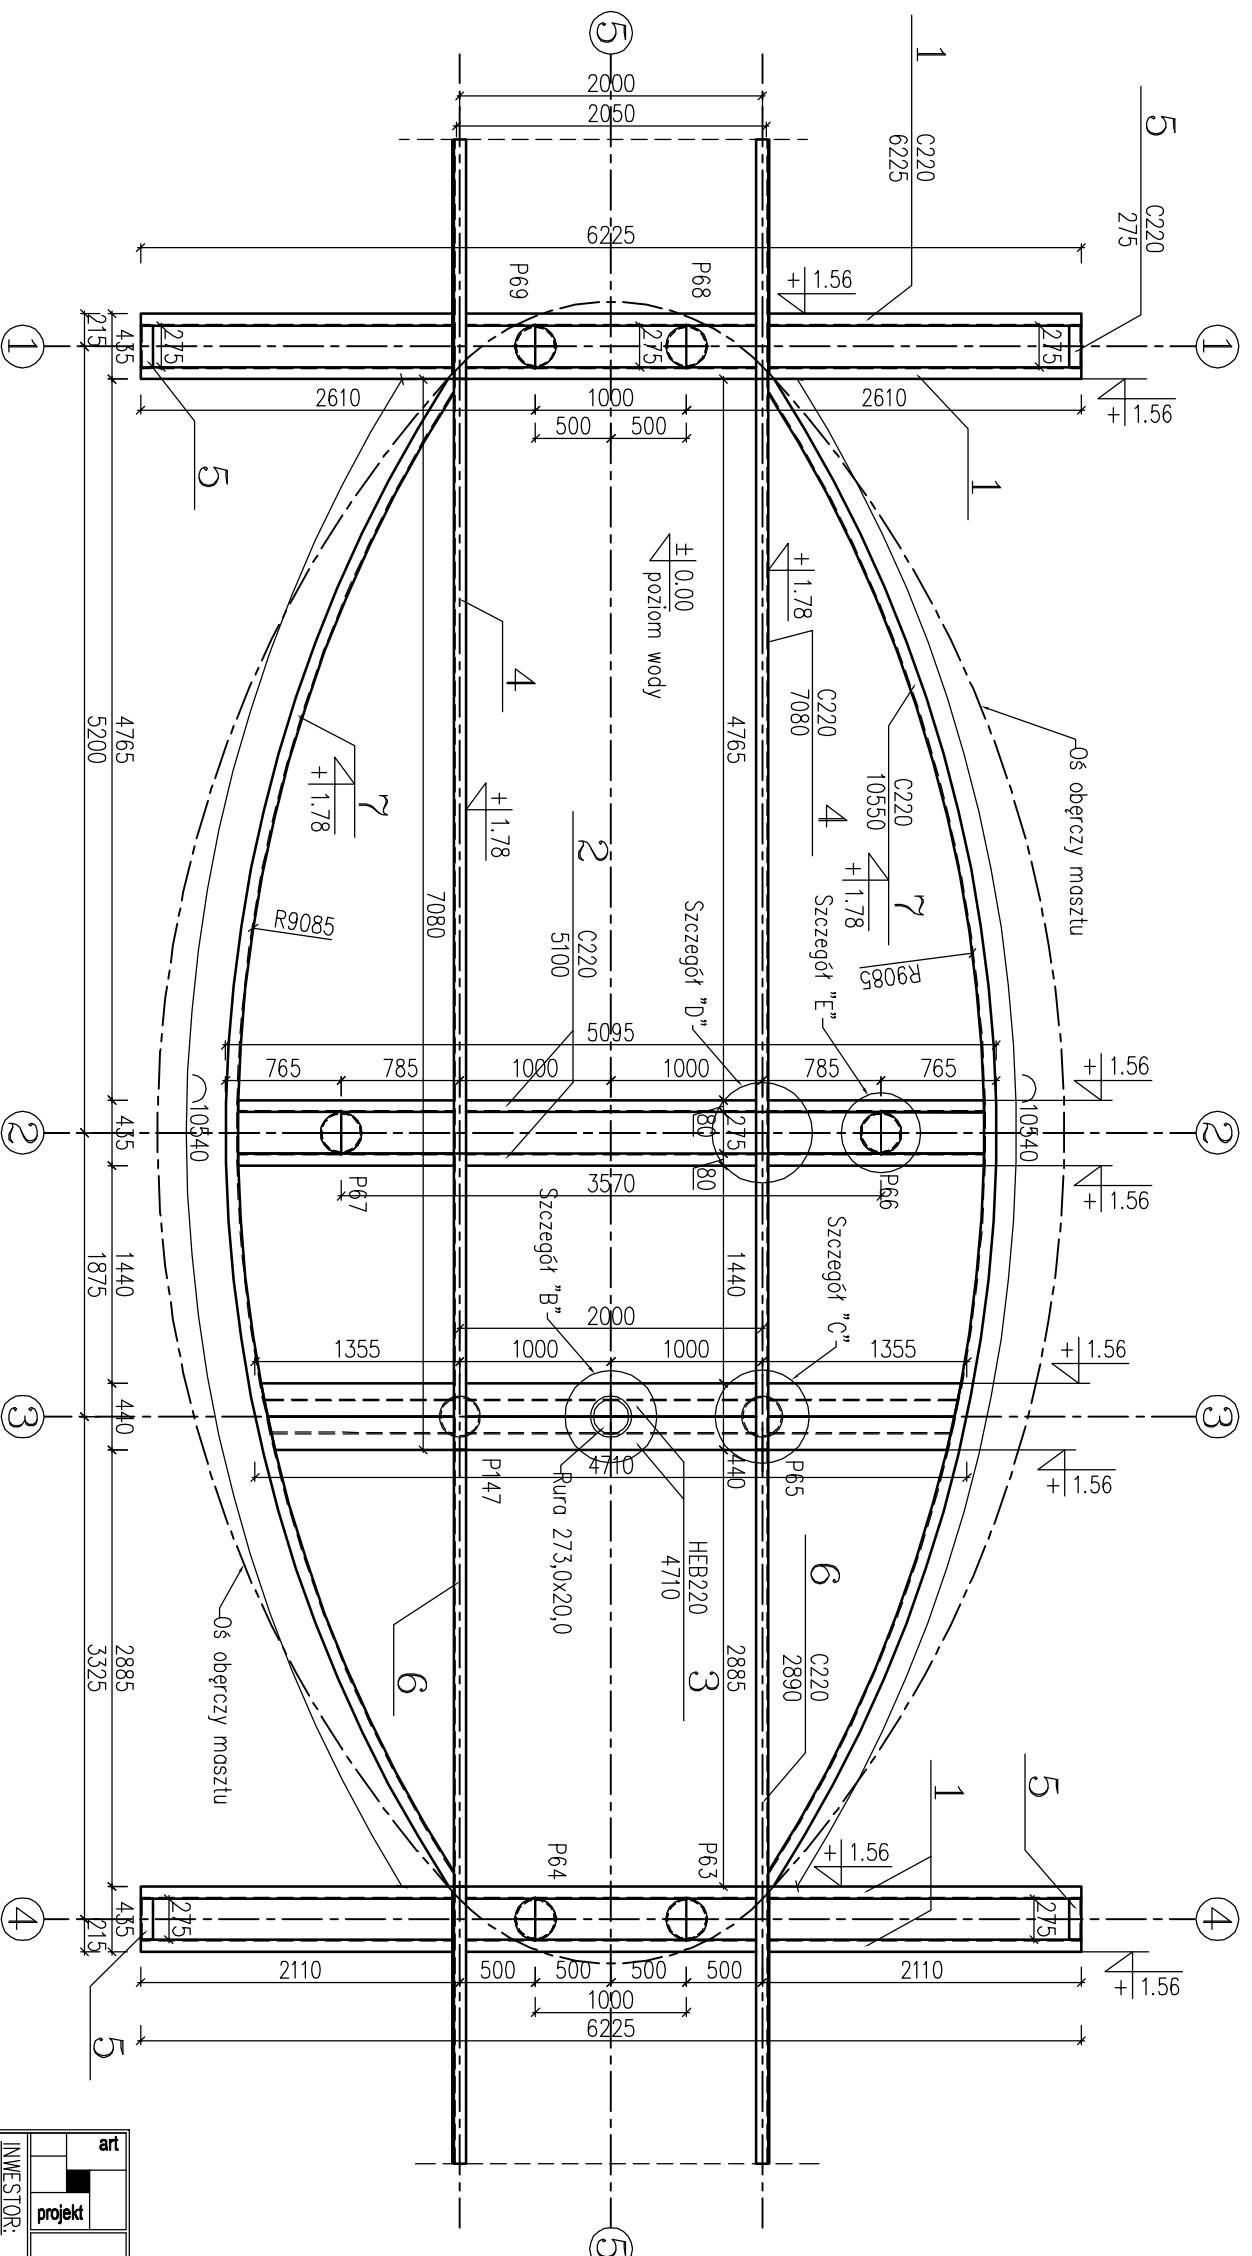


Rzut konstrukcji wsporczej altany widokowej
Skala 1:50

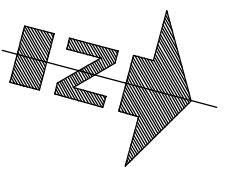

- UWAGA:
- Stal S235JRG2
 - Stal Inek Rm=1400 MPa
 - Zakończenia Inek ze stali ocynkowanej
 - Rozpatrywać łącznie z częścią architektoniczną
 - W razie niejasności skontaktować się z projektantem

art 		ART PROJEKT K&M Sp. z o.o. ul. Przemysłowa 7i, 83-400 Koszęcin NIP 591-163-58-00, Regon 220376462 tel./fax +48 58 680 83 69		339-09	
INWESTOR: Gmina Cedry Wielkie ul. Krasickiego 16, 83-020 Cedry Wielkie		SKALA 1:50		NR RYS. KP-04	
INWESTYCJA: Projekt budowlany na budowę przystani żeglarskiej wraz z infrastrukturą pomocniczą na dz. nr 56, 58, 59/2 i 108/1 objęb Brólnik, gm. Cedry Wielkie, pow. goński		DATA 05.2009		BRANŻA: Konstrukcja	
FAZA: Projekt budowlany					
PROJEKTANT: mgr inż. Elżbieta Wewiorska upr. nr 1937/60/85 w specjalności konstrukcyjnej do projektowania bez ograniczeń					
mgr inż. Roman Morkowski upr. hydrotechniczne nr 230/66/6					
ASISTENT PROJ. mgr inż. Piotr Szydłowski Filip Iziak Arkadiusz Formela					
WERYFIKATOR: mgr inż. Janusz Kępa upr. nr 263/70 w specjalności konstrukcyjnej do projektowania bez ograniczeń					