
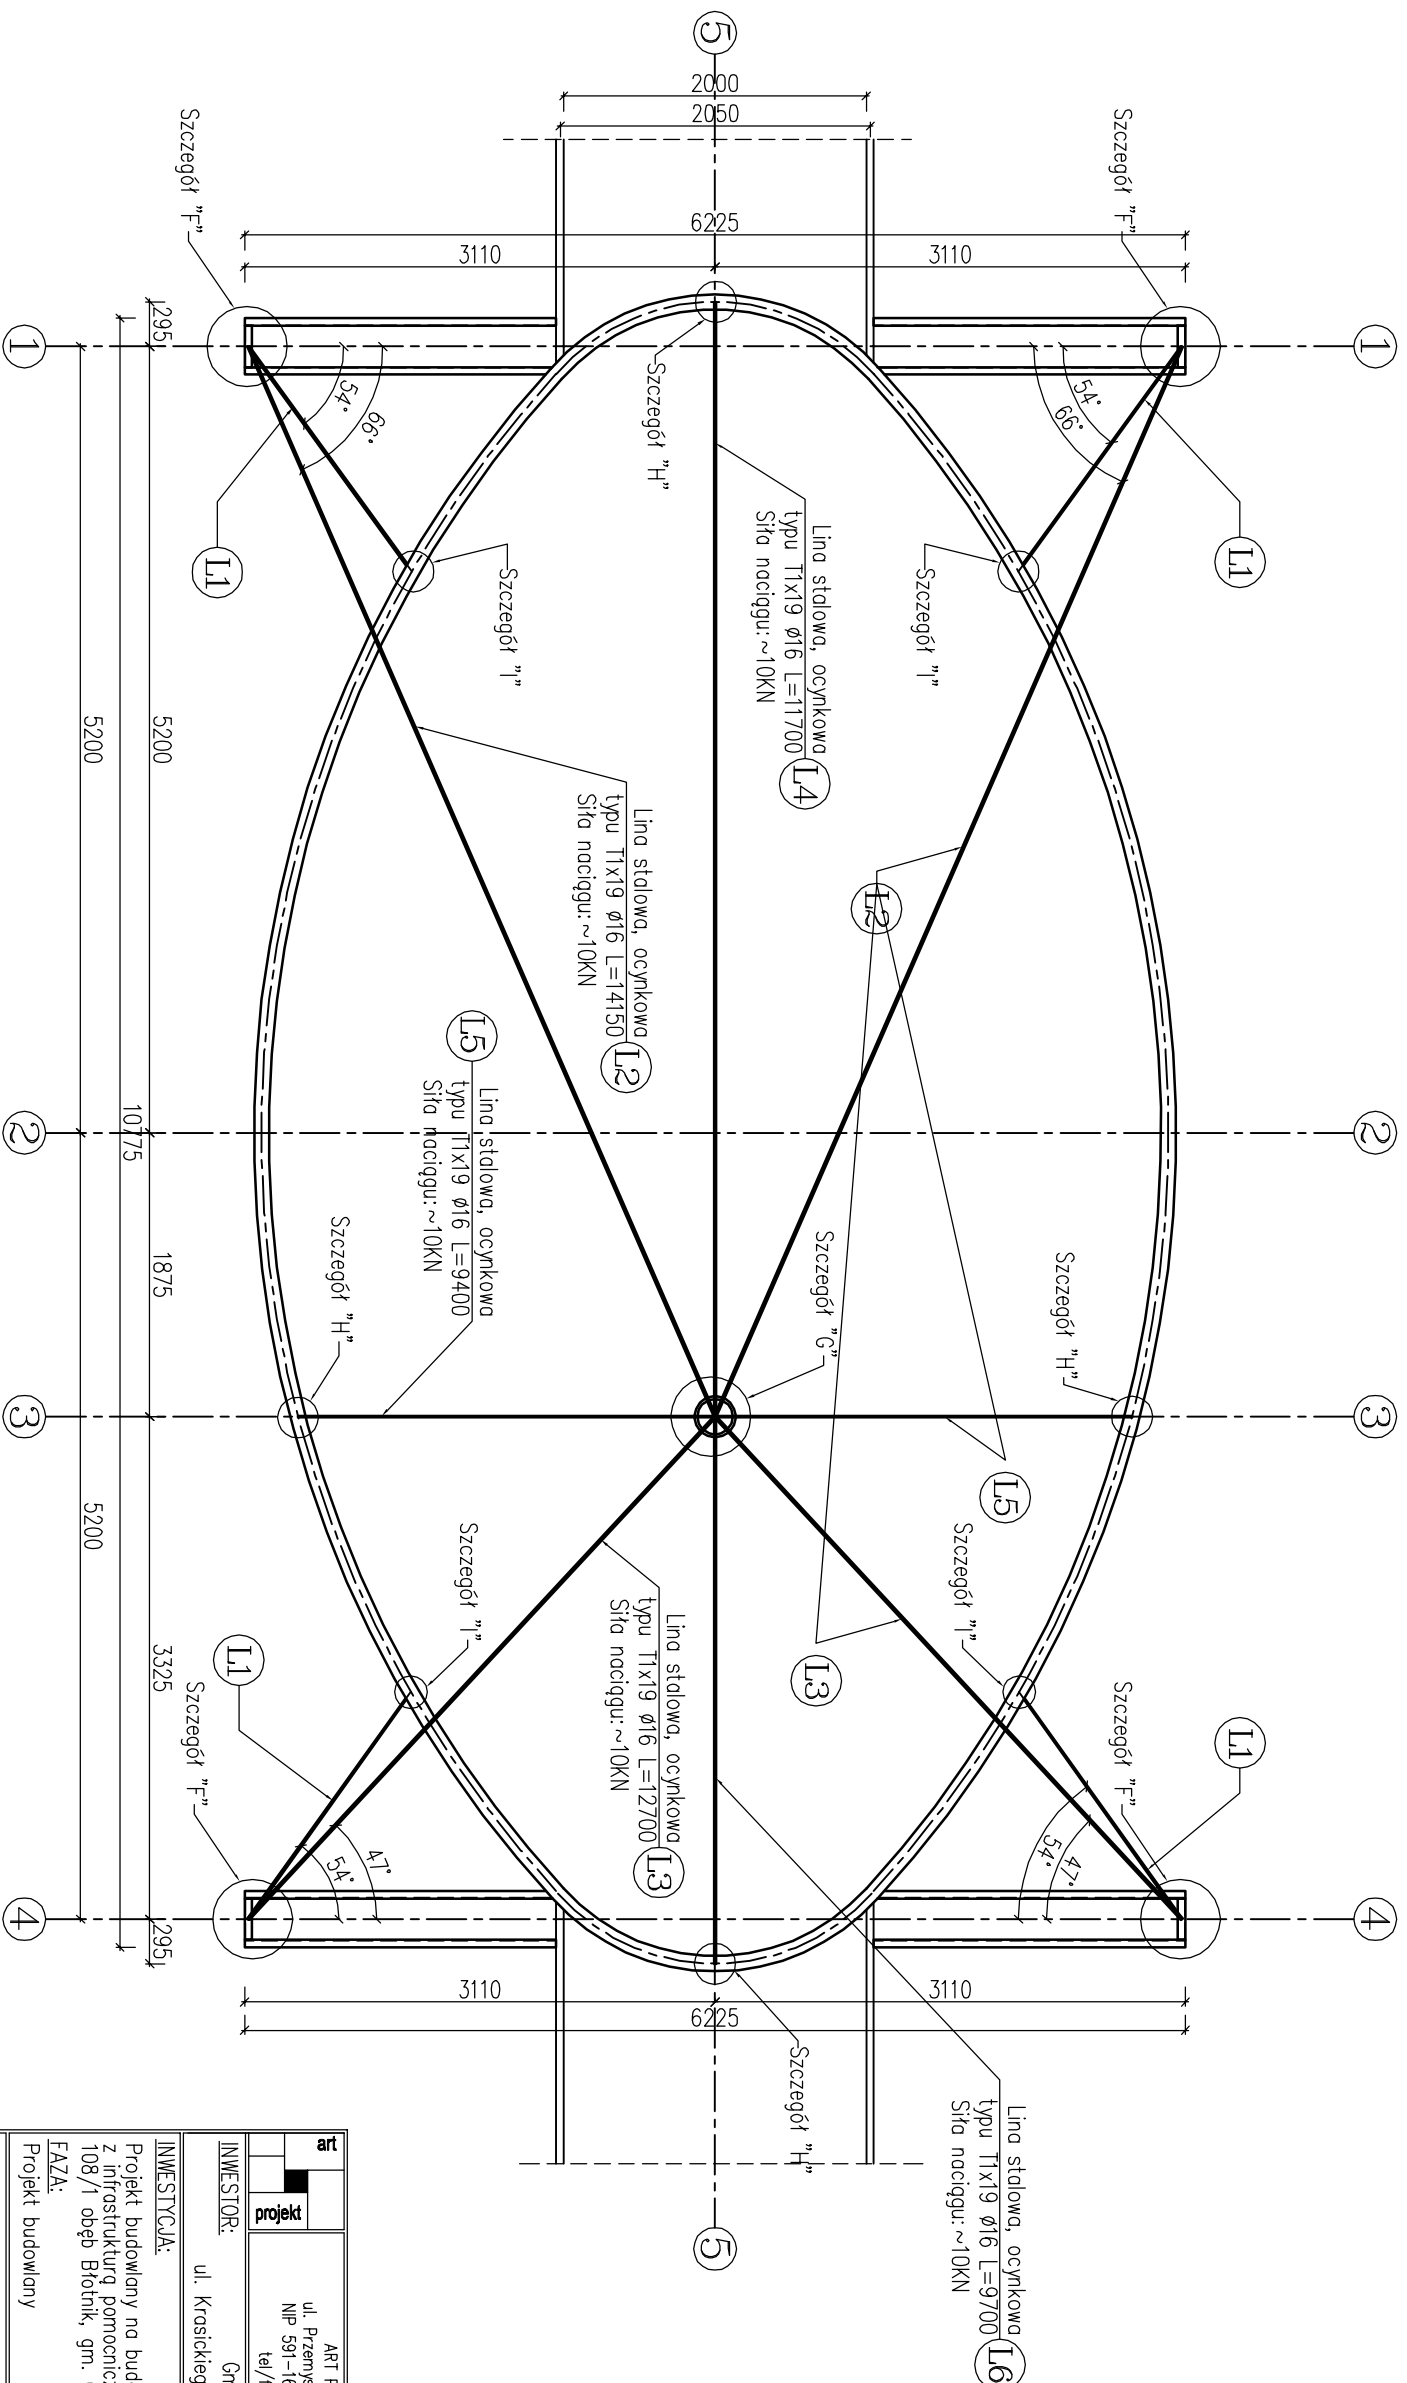


Rzut linowania altany widokowej

Skala 1:50

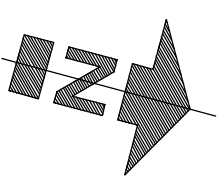

- UWAGA:
- Stal S235JR G2
 - Stal linek Rm=1400 MPa
 - Zakończenia linek ze stali ocynkowanej
 - Rozpatrywać łącznie z częścią architektoniczną
 - W razie niejasności skontaktować się z projektantem

art		ART PROJEKT K&M Sp. z o.o.	
projekt		ul. Przemysłowa 7/1, 83-400 Koszęcin NIP 591-163-58-00, Regon 220376462 tel./fax +48 58 680 83 69	
INWESTOR:		Gmina Cedry Wielkie ul. Krasickiego 16, 83-020 Cedry Wielkie	
INWESTYCJA:		Projekt budowlany na budowę przystani żeglarskiej wraz z infrastrukturą pomocniczą no dz. nr 56, 58, 59/2 i 108/1 objęb Brólnik, gm. Cedry Wielkie, pow. gdański	
FAZA:		Projekt budowlany	
BRANŻA:		Konstrukcja	
NR RYS.		339-09	
KR-05		SKALA	
DATA		1:50	
05.2009		DATA	
Projekt budowlany		05.2009	
PROJEKTANT:		mgr inż. Elżbieta Wewiorska upr. nr 1957/60/85 w specjalności konstrukcyjnej do projektowania bez ograniczeń	
mgr inż. Roman Morkowski upr. hydrauliczne nr 230/66/6		mgr inż. Janusz Kępa upr. nr 263/70 w specjalności konstrukcyjnej do projektowania bez ograniczeń	
ASISTENT PROJ.		mgr inż. Piotr Szydłowski Filip Izdejek Arkadiusz Formida	
WERYFIKATOR:		mgr inż. Janusz Kępa upr. nr 263/70 w specjalności konstrukcyjnej do projektowania bez ograniczeń	