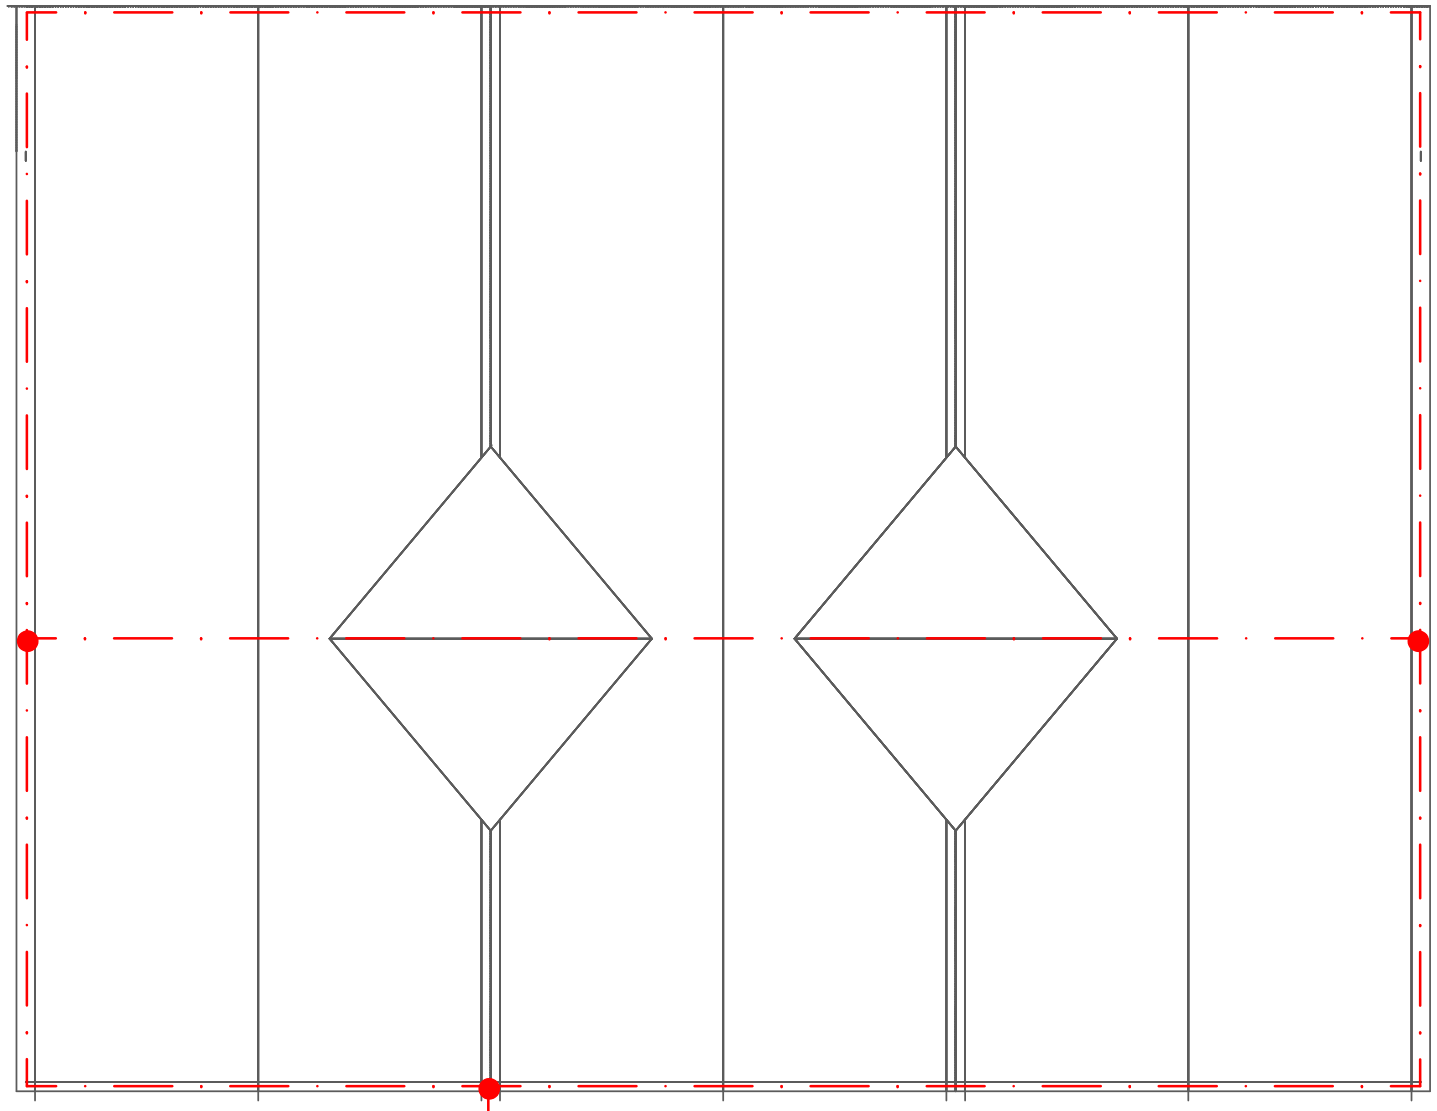

klub żeglarski/ rzut dachu

UWAGA : na rysunku nie ujęto kominów wentylacyjnych. Na etapie wykonawczym należy wykonać instalację odgromową kominów i elementów wentylacji wg rozwiązań typowych

LEGENDA:

Drut fi 8

bednarka PFeZn25x4

Uklad Sieci TN-S

art projekt
ART PROJEKT K&M Sp. z o.o.
ul. Przemyslowa 7 f, 83-400 Koscierzyna
tel. 058/ 680 83 69
NIP 591-163-58-00, Regon 220376462

SKALA1:100

Projekt na budowe przystani zeglarskiej w Blotniku

RYS: E4

Instalacja odgromowa bosmanówka

Inwestor: Gmina Cedry Wielkie
ul.Krasickiego 16 83-020 Cedry Wielkie

Projektował:
mgr inż. Mirosław Bukowski
upr. nr46/Gd/2002

Sprawdził:
inż. Waldemar Brzoskowski
upr. nr45/Gd/2002

Data: lipiec 2009r.