


Oznaczenia aparatów	QG1	Q1	F1	Q2	Q3	Q4	Q5	Q6	Q7
Oznaczenia zacisków				RG1	RG2	RG3	RG4	PG5	RG6
Opis	Wyłącznik główny Pi=50890W kj=0,5 Ps=25445W cosfi=0,9 Io=41A Ibn=50A	Kontrola faz	Ochronnik przepięciowy DehnGuard 275	Oświetlenie holl kl.schodowa	Oświetlenie sanitariaty męskie damskie	Oświetlenie kuchnia bosmanat pokój szkoleń	Oświetlenie pom.ochrony pom.techniczne wc korttarz	Oświetlenie zewnętrzne	Gniazda 230V sanitariaty daski męski pom.porządkowe
Moc				720W	1150W	820W	700W	540W	1500W
Długość kabla	120m								
Przekrój kabla	5x25mm ²			3,4x1,5mm ²	3x1,5mm ²	3x1,5mm ²	3,4x1,5mm ²	3x1,5mm ²	3x2,5mm ²
Typ kabla	YKY			YDYp	YDYp	YDYp	YDYp	YDYp	YDYp


Inwestor: Gmina Cedry Wielkie 83-020 Cedry Wielkie ul.Krasickiego 16	Przystań żeglarska Błotnik	Projektował:	mgr inż. Mirosław Bukowski	C		F	
		Sprawdził:	inż. Waldemar brzoskowski	B		E	
	Rozdzielnica RG	Data:	07.2009r	Utworzone przez:			Nr.

A B C D E F G H I J K

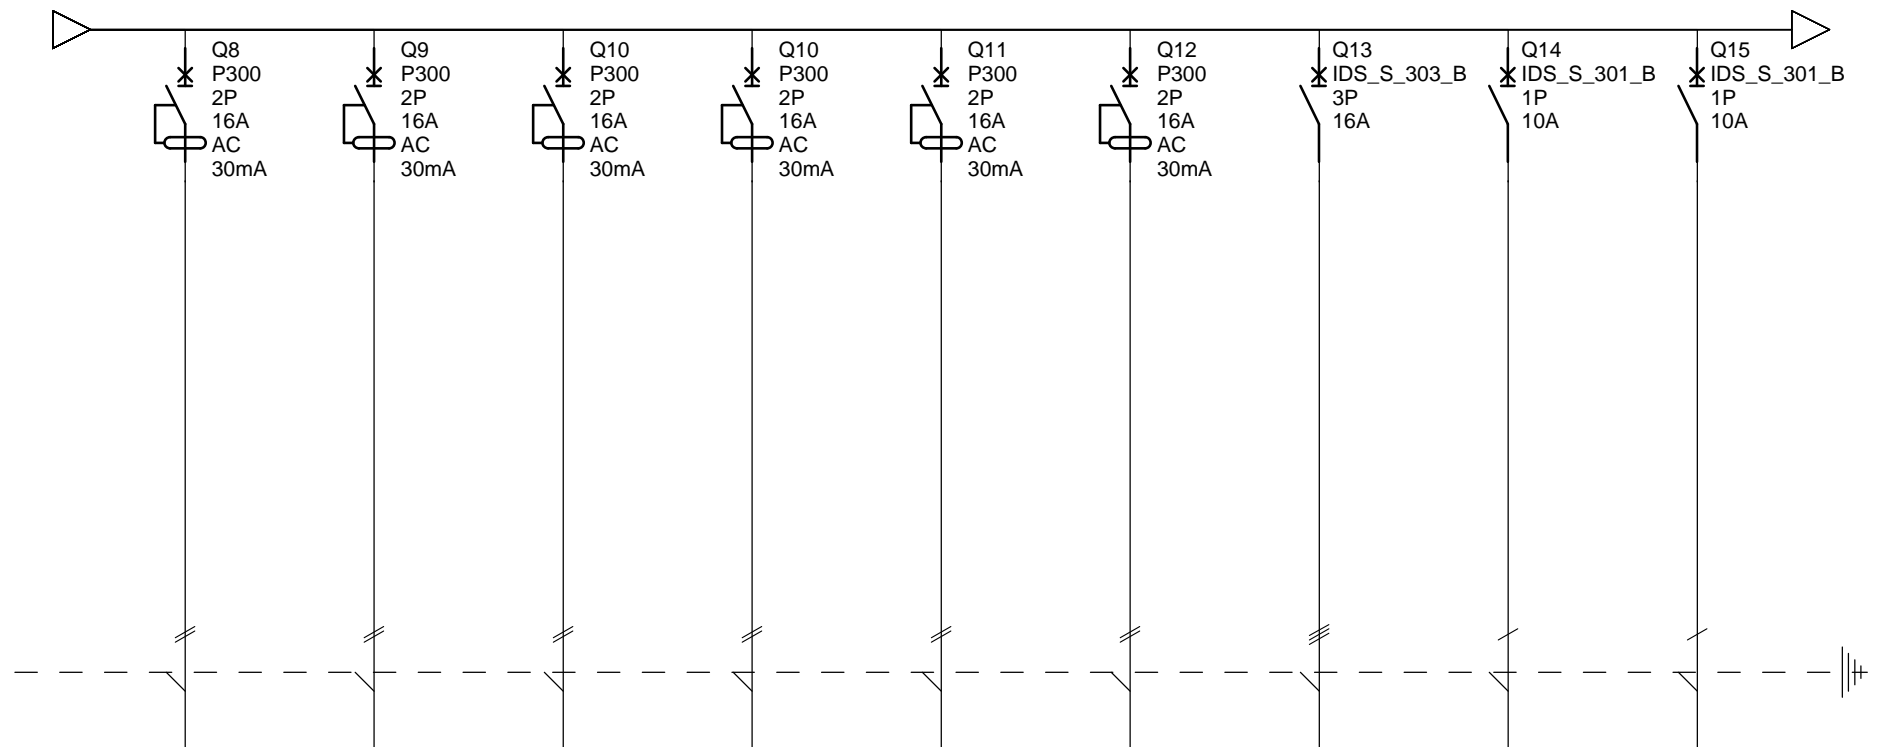

Oznaczenia aparatów	Q8	Q9	Q10	Q10	Q11	Q12	Q13	Q14	Q15
Oznaczenia zacisków	RG7	RG8	RG9	RG10	RG11	RG12	RG13	RG14	RG15
Opis	Pralka Suszarka	Gniazda 230V holl	Gniazda 230V dyżurka ochrony	Gniazda 230V pokój szkoleń	Gniazda 230V bosmanat	Gniazda 230V kuchnia	Kuchenka elektryczna	Oświetlenie Piętro	Oświetlenie Piętro
Moc	2500W	1500W	1500W	1500W	1500W	1500W	4500W	1000W	1000W
Długość kabla									
Przekrój kabla	3x2,5mm ²	3x2,5mm ²	3x2,5mm ²	3x2,5mm ²	3x2,5mm ²	3x2,5mm ²	5x2,5mm ²	3x1,5mm ²	3x1,5mm ²
Typ kabla	YDYp	YDYp	YDYp	YDYp	YDYp	YDYp	YDYp	YDYp	YDYp

Inwestor: Gmina Cedry Wielkie 83-020 Cedry Wielkie ul.Krasickiego 16	Przystań żeglarska Błotnik	Projektował:	mgr inż. Mirosław Bukowski	C		F	
		Sprawdził:	inż. Waldemar brzoskowski	B		E	
				A		D	
	Rozdzielnica RG	Data:	07.2009r	Utworzone przez:		Nr.	E5

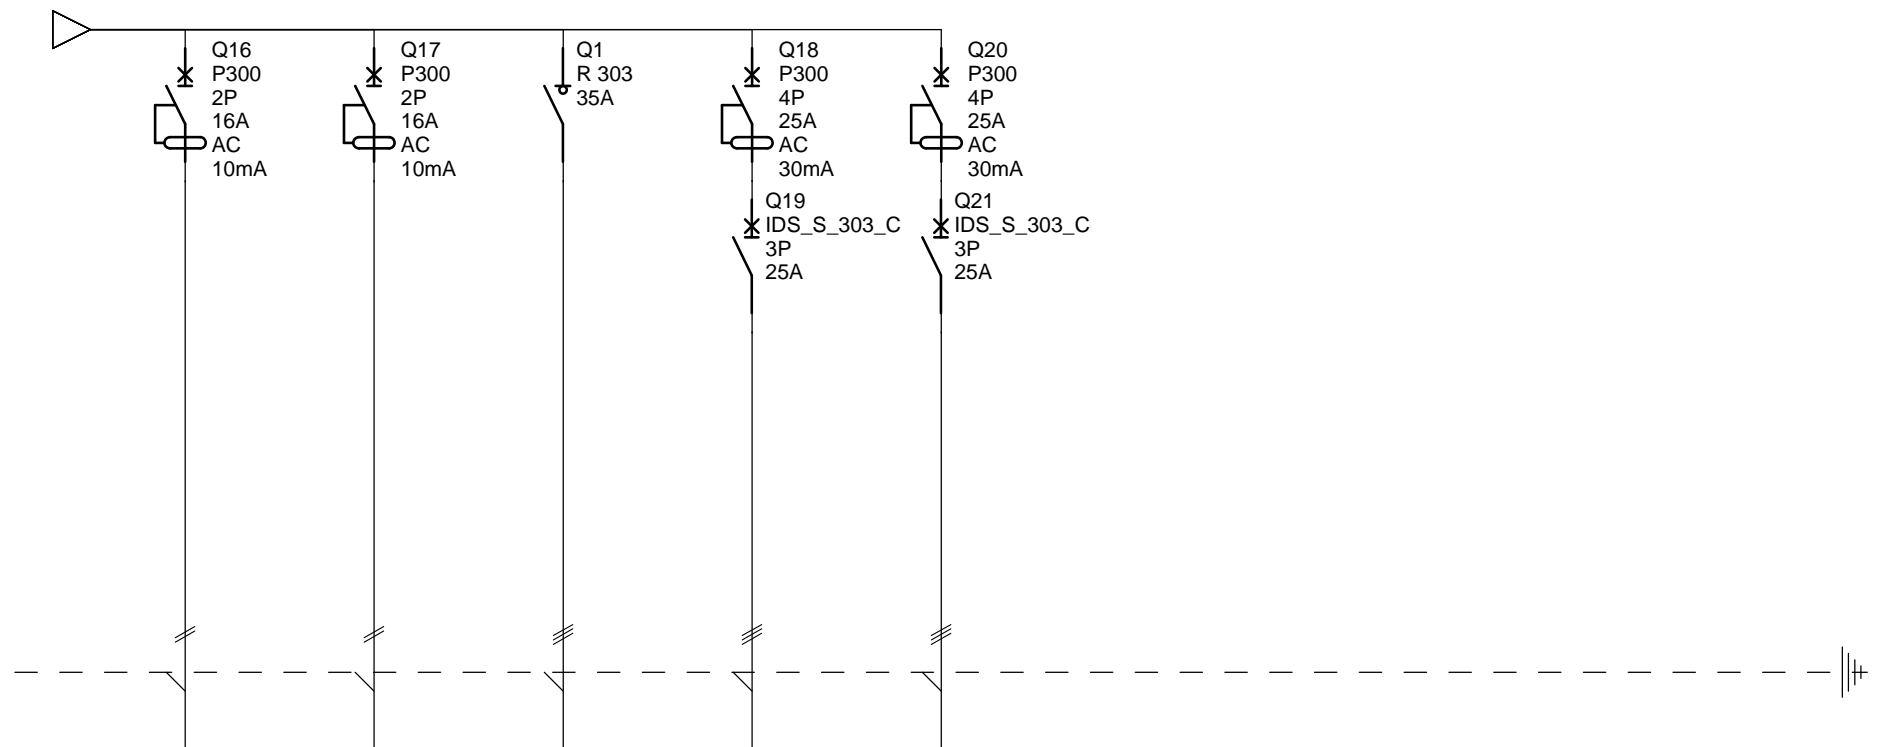

Oznaczenia aparatów	Q16	Q17	Q1	Q19	Q21				
Oznaczenia zacisków	RG16	RG17	RG18	RG19	RG20				
Opis	Gniazda 230V magazyny lp	Gniazda 230V WC lp	Zasilanie pompy ciepła	Zasilanie pomostu pływającego	Zasilanie pomostu pływającego				
Moc	2000W	1000W	14000W	8000W	8000W				
Długość kabla									
Przekrój kabla	3x2,5mm ²	3x2,5mm ²	5x6mm ²	5x6mm ²	5x6mm ²				
Typ kabla	YDYp	YDYp	YDY	YKY/OW	YKY/OW				

Inwestor: Gmina Cedry Wielkie 83-020 Cedry Wielkie ul.Krasickiego 16	Przystań żeglarska Błotnik	Projektował:	mgr inż. Mirosław Bukowski	C		F	
		Sprawdził:	inż. Waldemar brzoskowski	B		E	
				A		D	
	Rozdzielnica RG	Data:	07.2009r	Utworzone przez:		Nr.	E5