


A B C D E F G H I J K

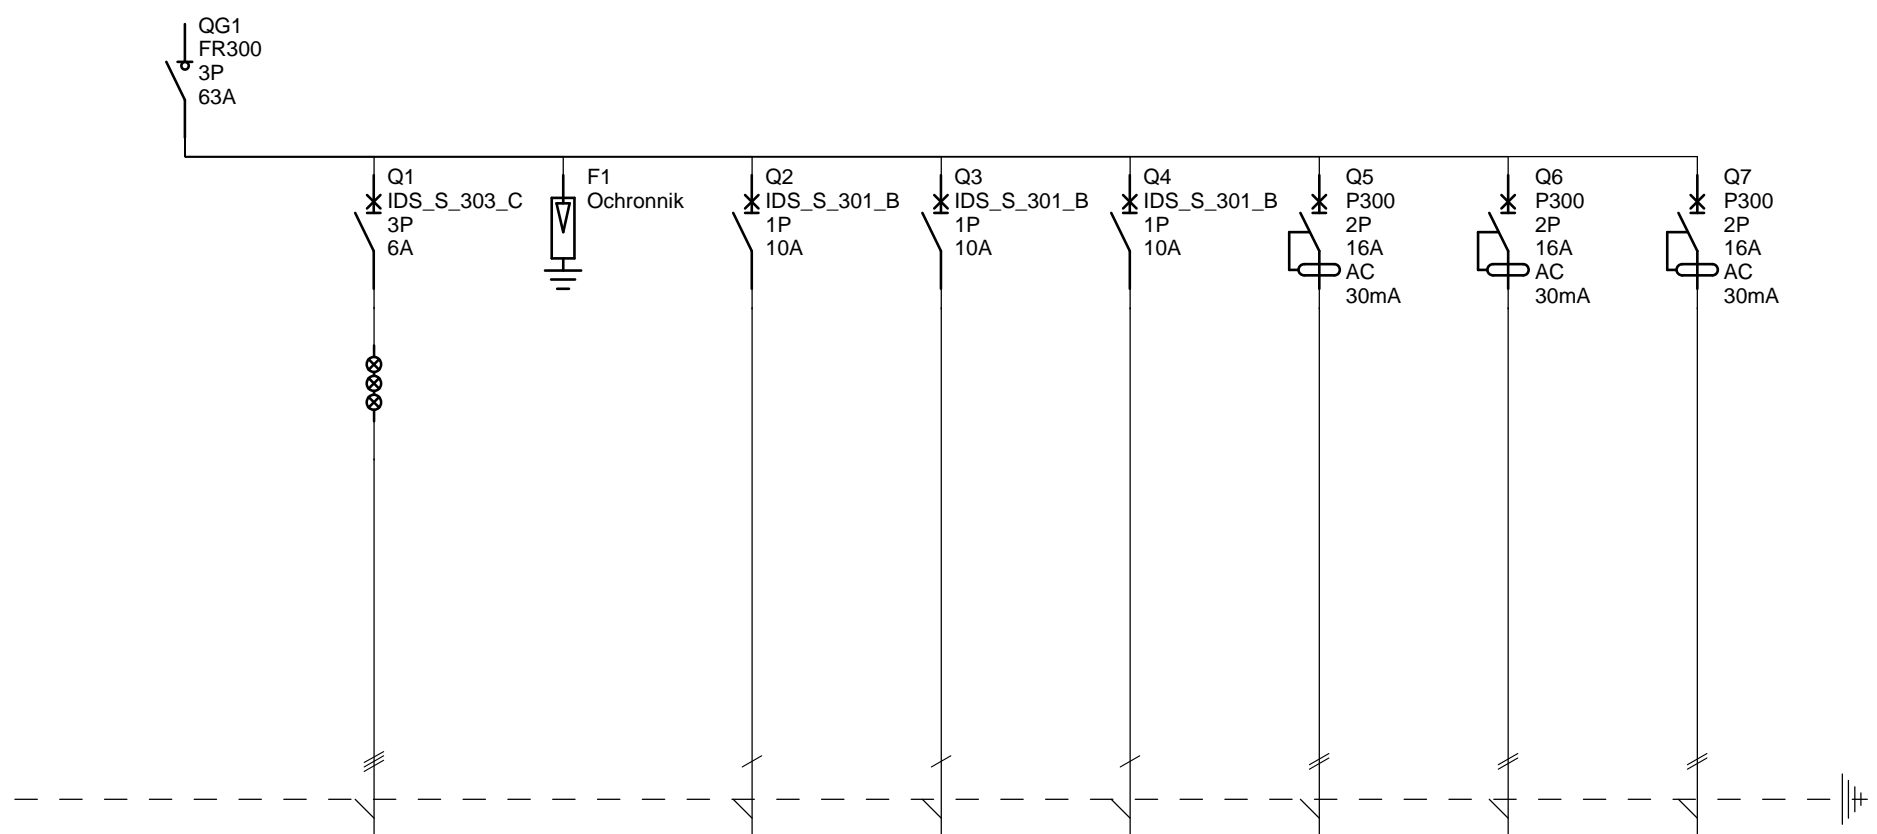

Oznaczenia aparatów	QG1	Q1	F1	Q2	Q3	Q4	Q5	Q6	Q7
Oznaczenia zacisków				RGW1	RGW2	RGW3	RGW4	RGW5	RGW6
Opis	Wyłącznik główny Pi=6200W kj=0,6 Ps=3720W cosfi=0,9 Io=6A Ibn=16A	Kontrola Faz	Ochronnik przepięciowy Dehn Guard 275	Oświetlenie wieża parter	Oświetlenie wieża schody	Oświetlenie wieża taras wodokowy	Gniazda 230V wieża parter	Gniazda 230V rezerwa	Gniazda 230V rezerwa
Moc				700W	400W	100W	1000W	2000W	2000W
Długość kabla									
Przekrój kabla	5x6mm2			3,4x1,5mm2	3,4x1,5mm2	3x1,mm2	3x2,5mm2	3x2,5mm2	3x2,5mm2
Typ kabla	YKY			YDYp	YDYp	YDYp	YDYp	YDYp	YDYp

Inwestor: Gmina Cedry Wielkie 83-020 Cedry Wielkie ul.Krasickiego 16	Przystań żeglarska Błotnik		Projektował:	mgr inż. Mirosław Bukowski	C		F	
			Sprawdził:	inż. Waldemar brzoskowski	B		E	
	Rozdzielnica RGW		Data:	07.2009r	Utworzone przez:			Nr.