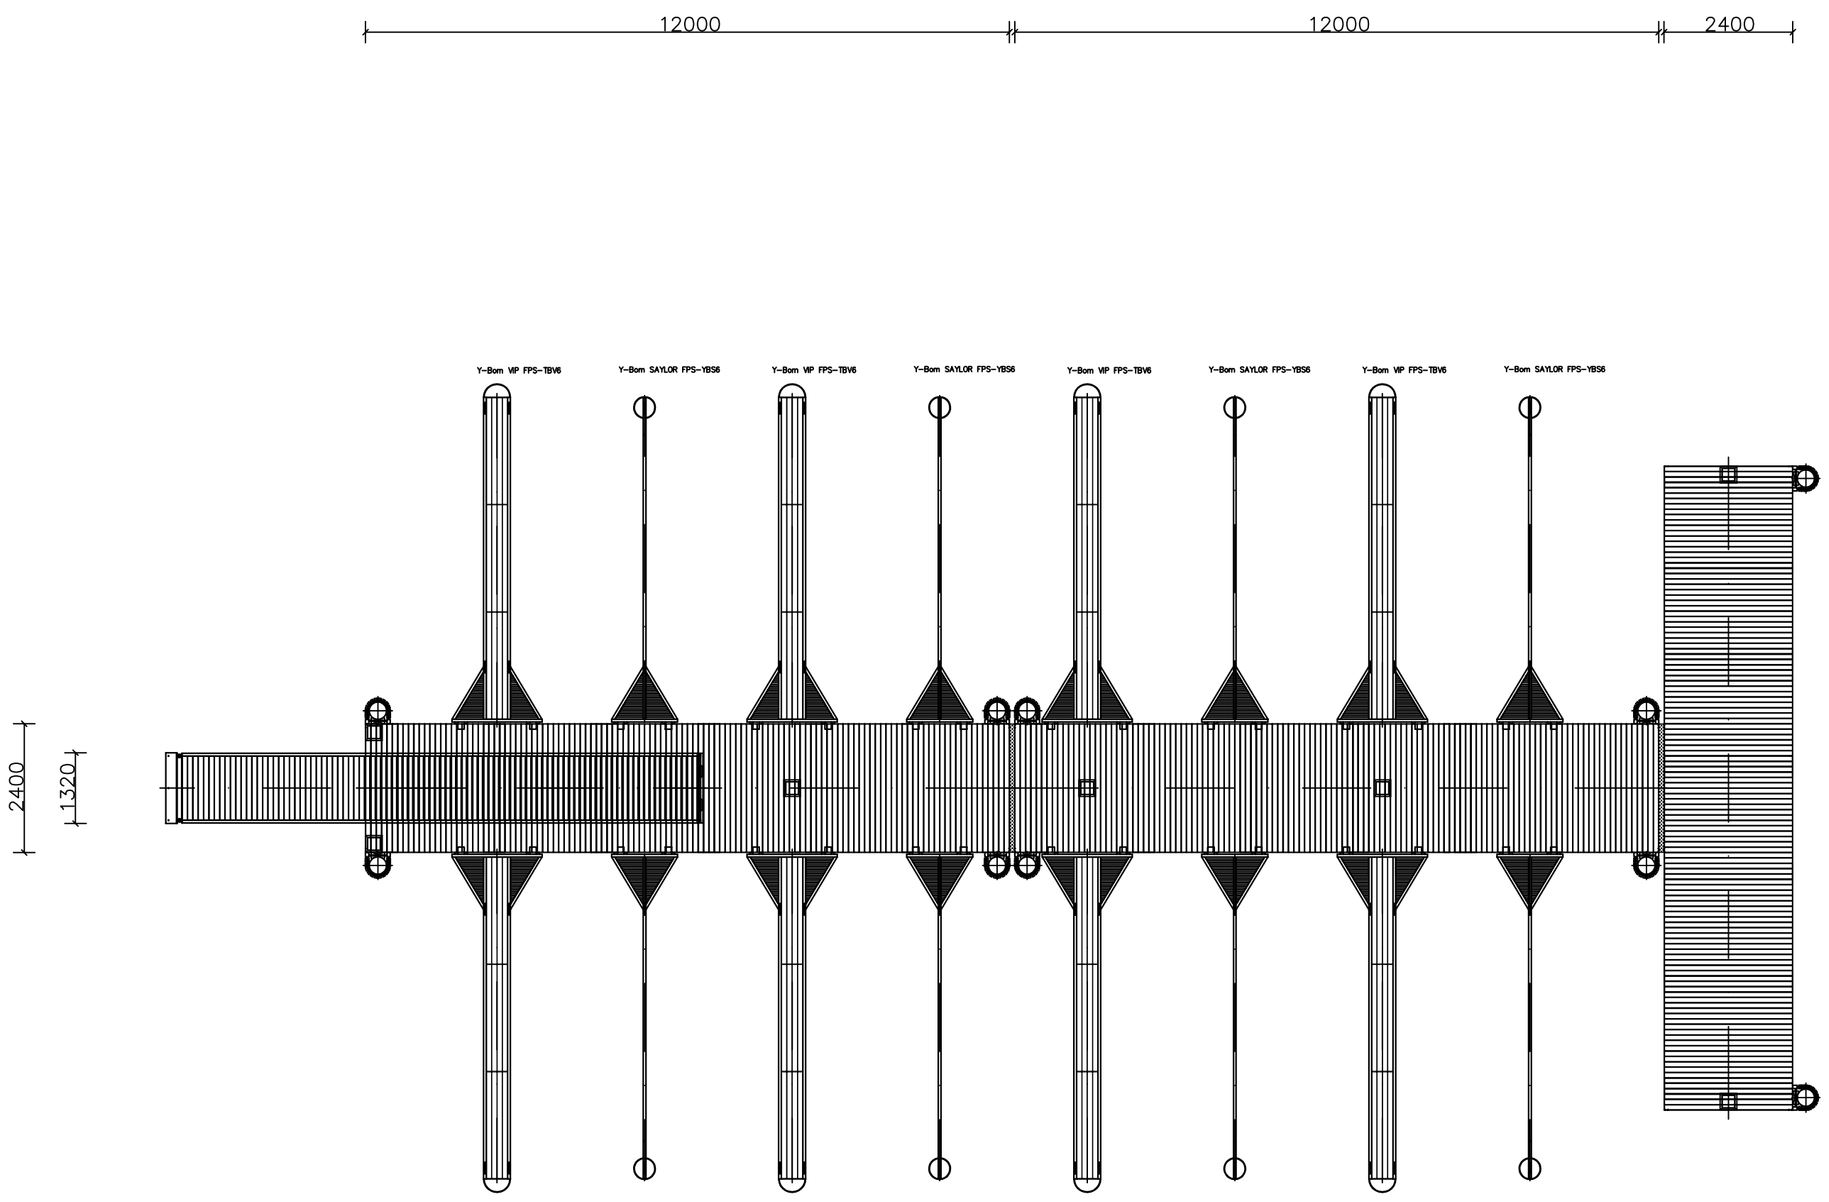

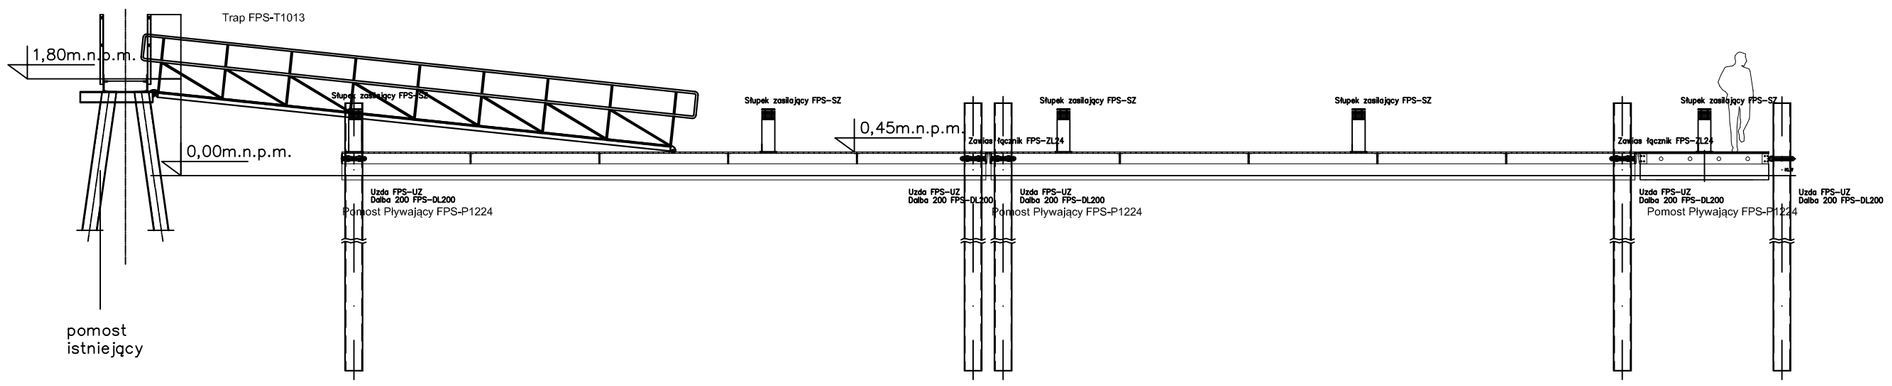

ART PROJEKT K&M Sp. z o.o. ul. Przemysłowa 7 f, 83-400 Kościerzyna tel. 058/ 680 83 69 NIP 591-163-58-00, Regon 220376462	339-09
Projekt na budowę przystani zeglarskiej w Błotniku.	SKALA 1:100 RYS:
Pomost pływający	
Inwestor: Gmina Cedry Wielkie ul. Krasickiego 16 83-020 Cedry Wielkie	
Projektował: mgr inż. arch. Jarosław Krause upr. nr W/8/2006 w specjalności architektonicznej do projektowania bez ograniczeń Asystenci: arch. Marek Nedzyński Sprawdzający: mgr inż. arch. Krzysztof Szarejko upr. nr 3161/Gd/87	
Data: maj 2009r.	