



NOWY POMOST


Skala 1:200, 1:100, 1:50

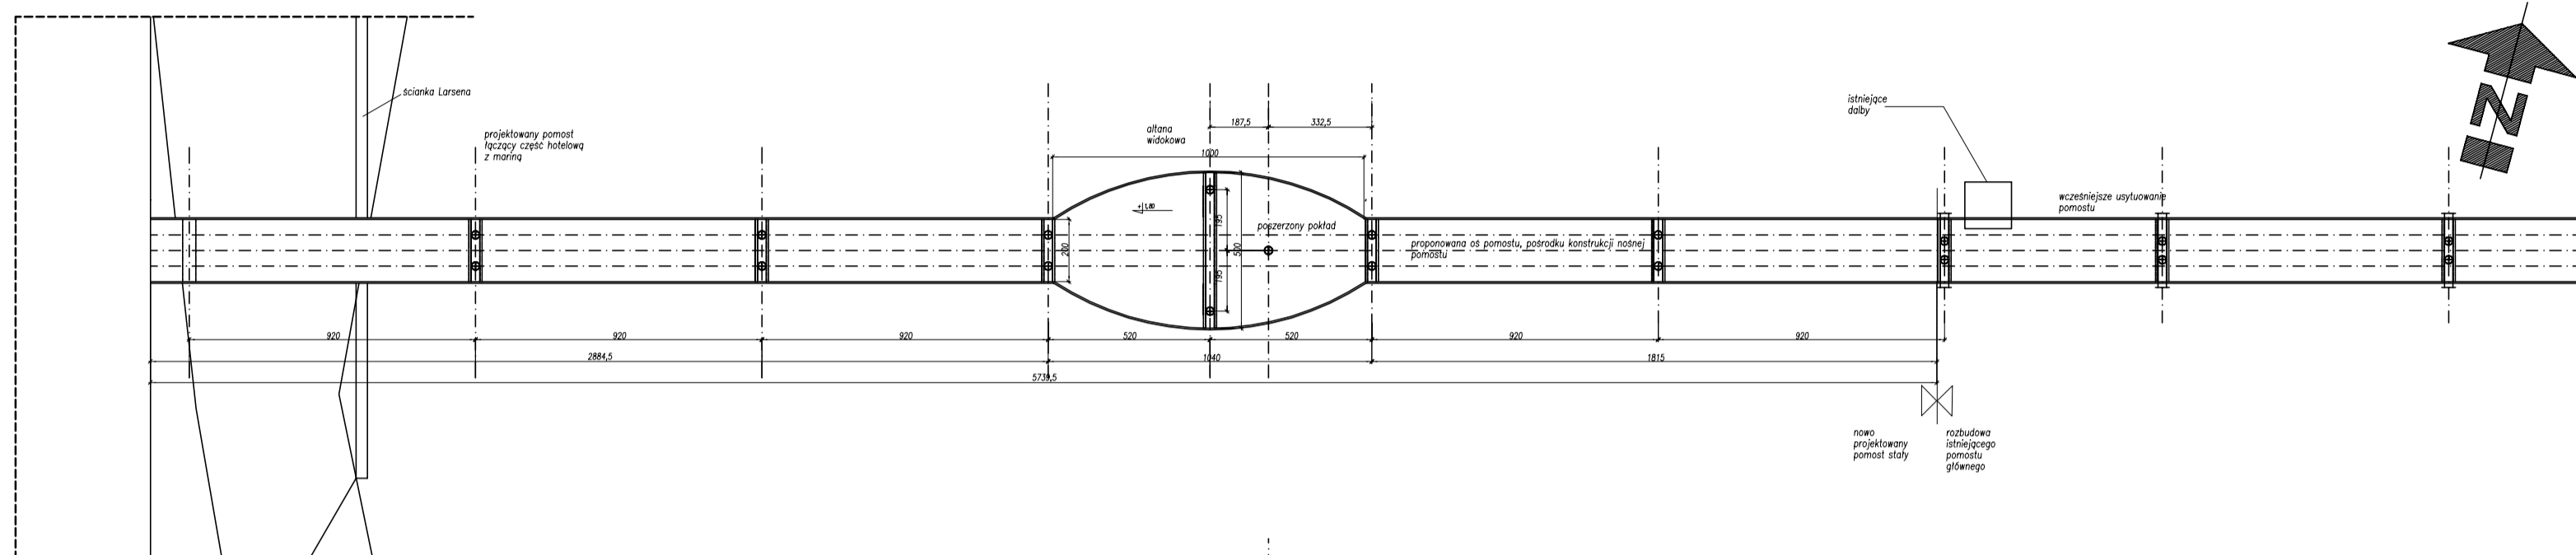


Rzut palowania Skala 1:200

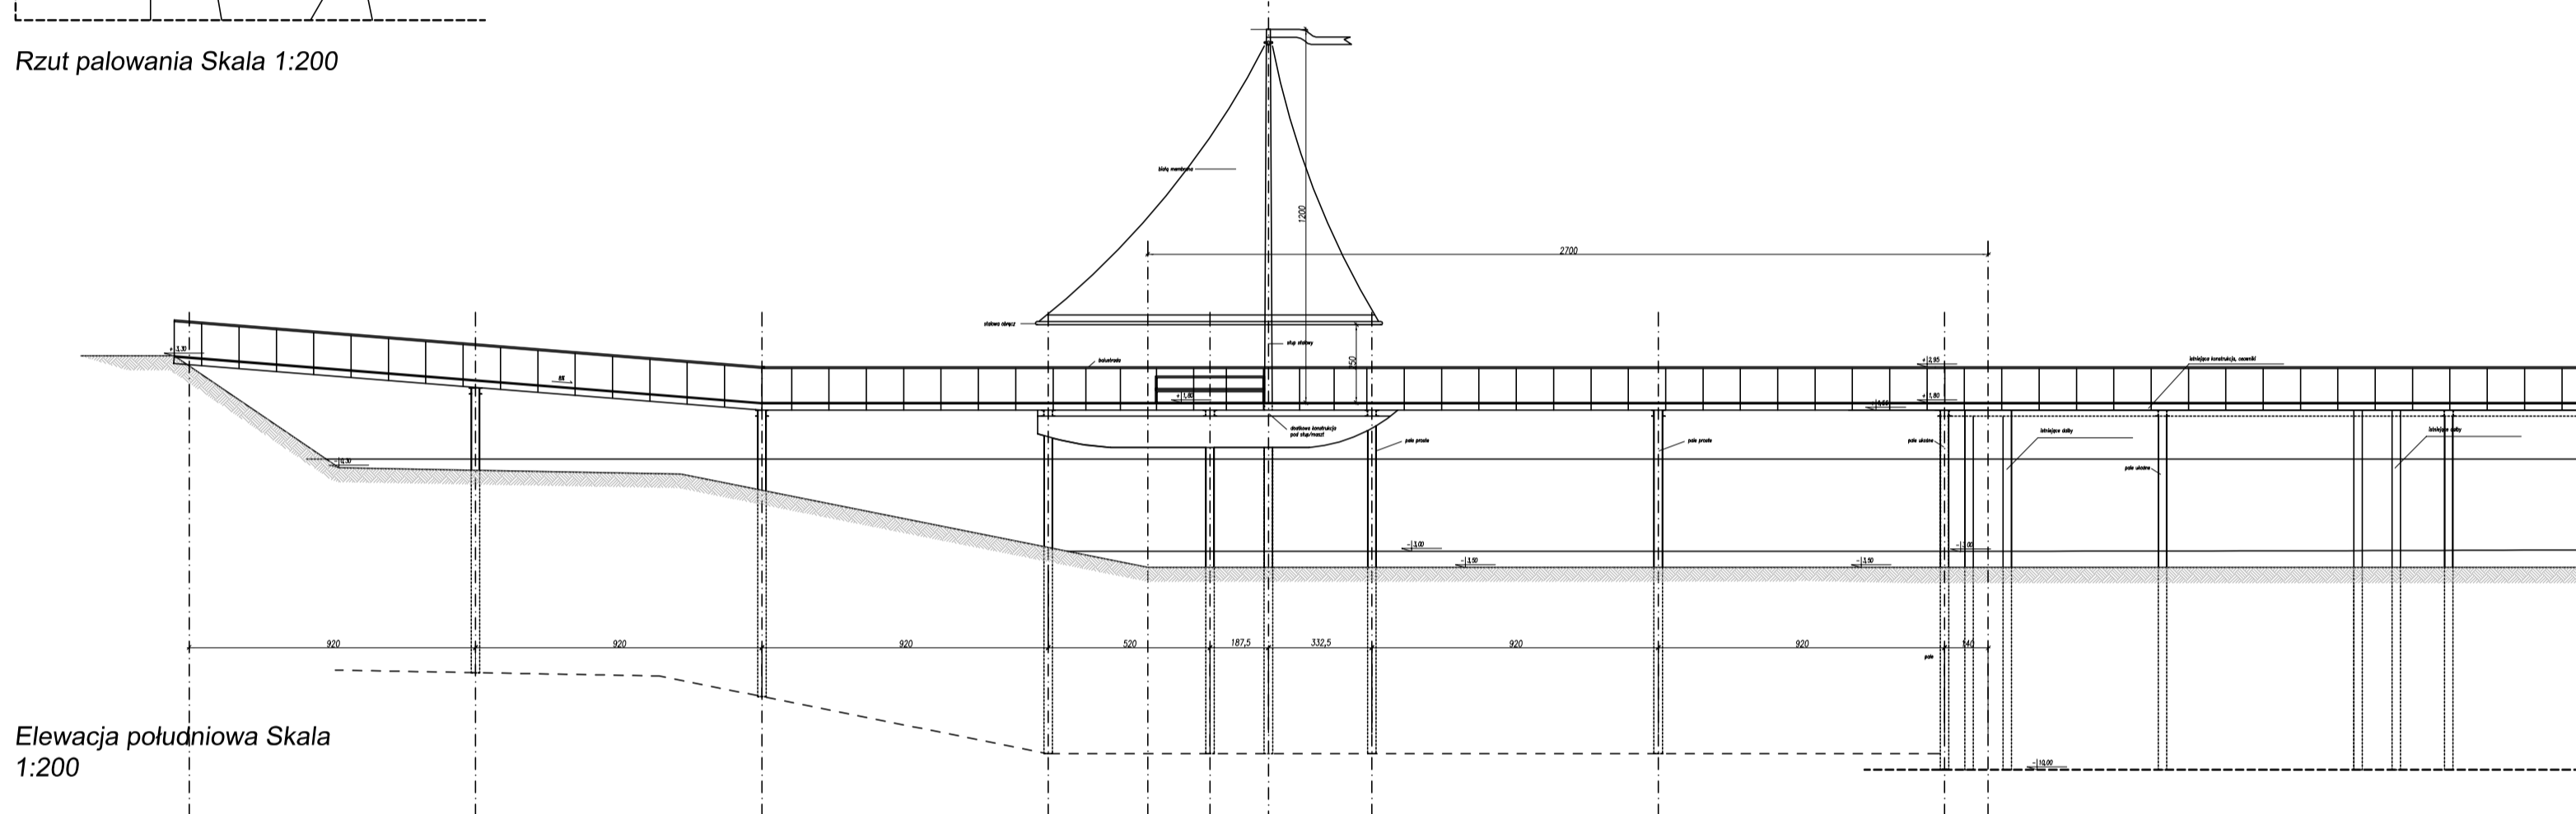


Elewacja południowa Skala 1:200

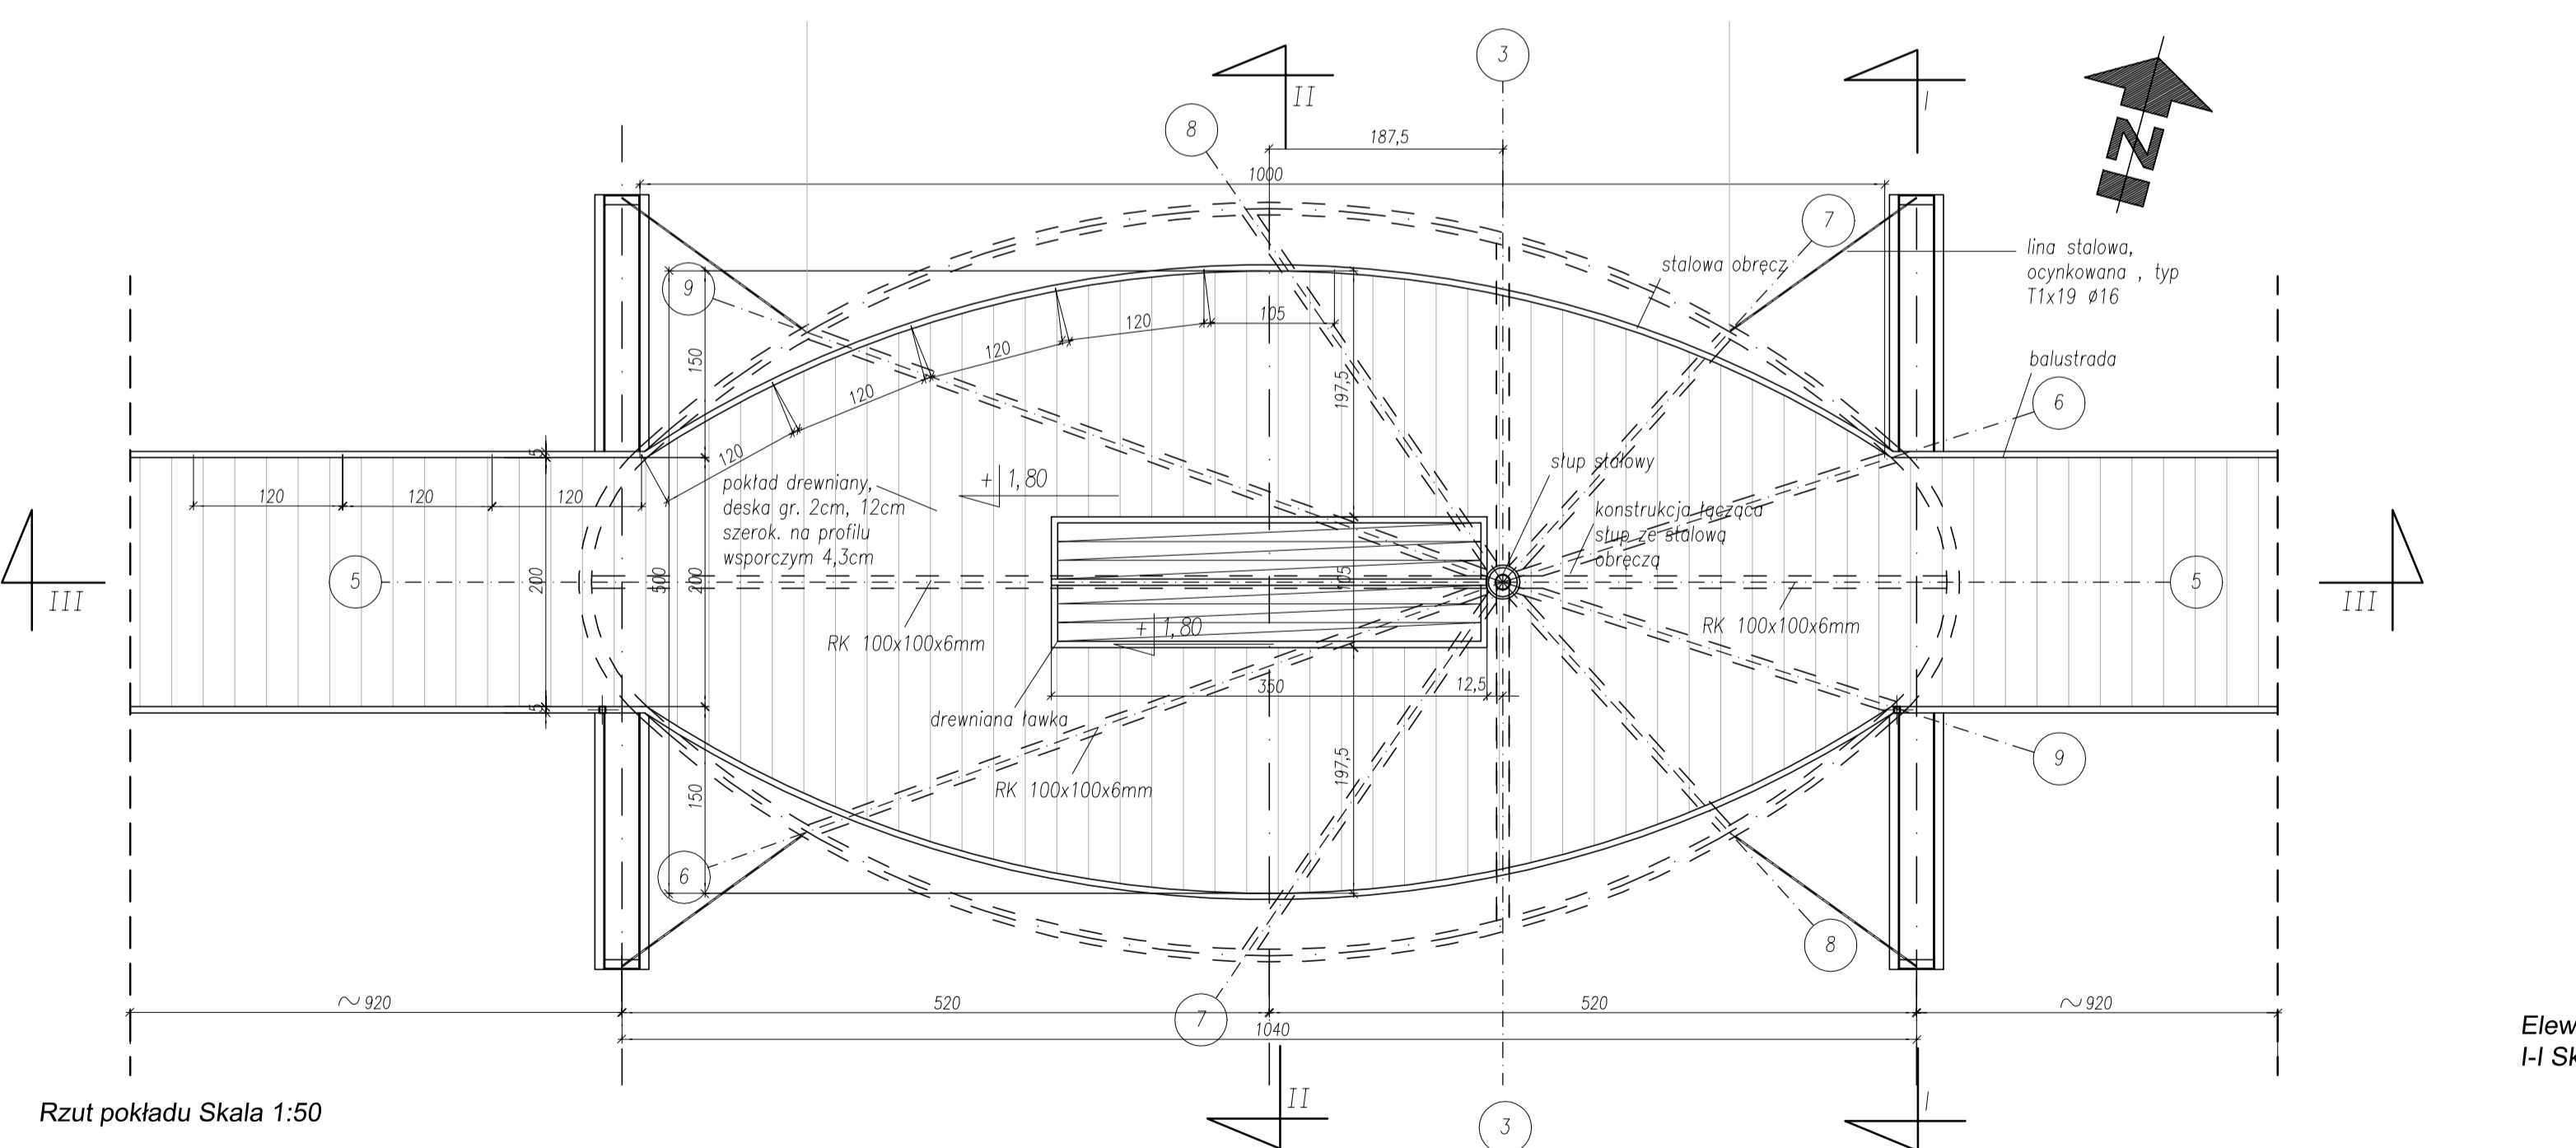


Rzut pokładu Skala 1:50

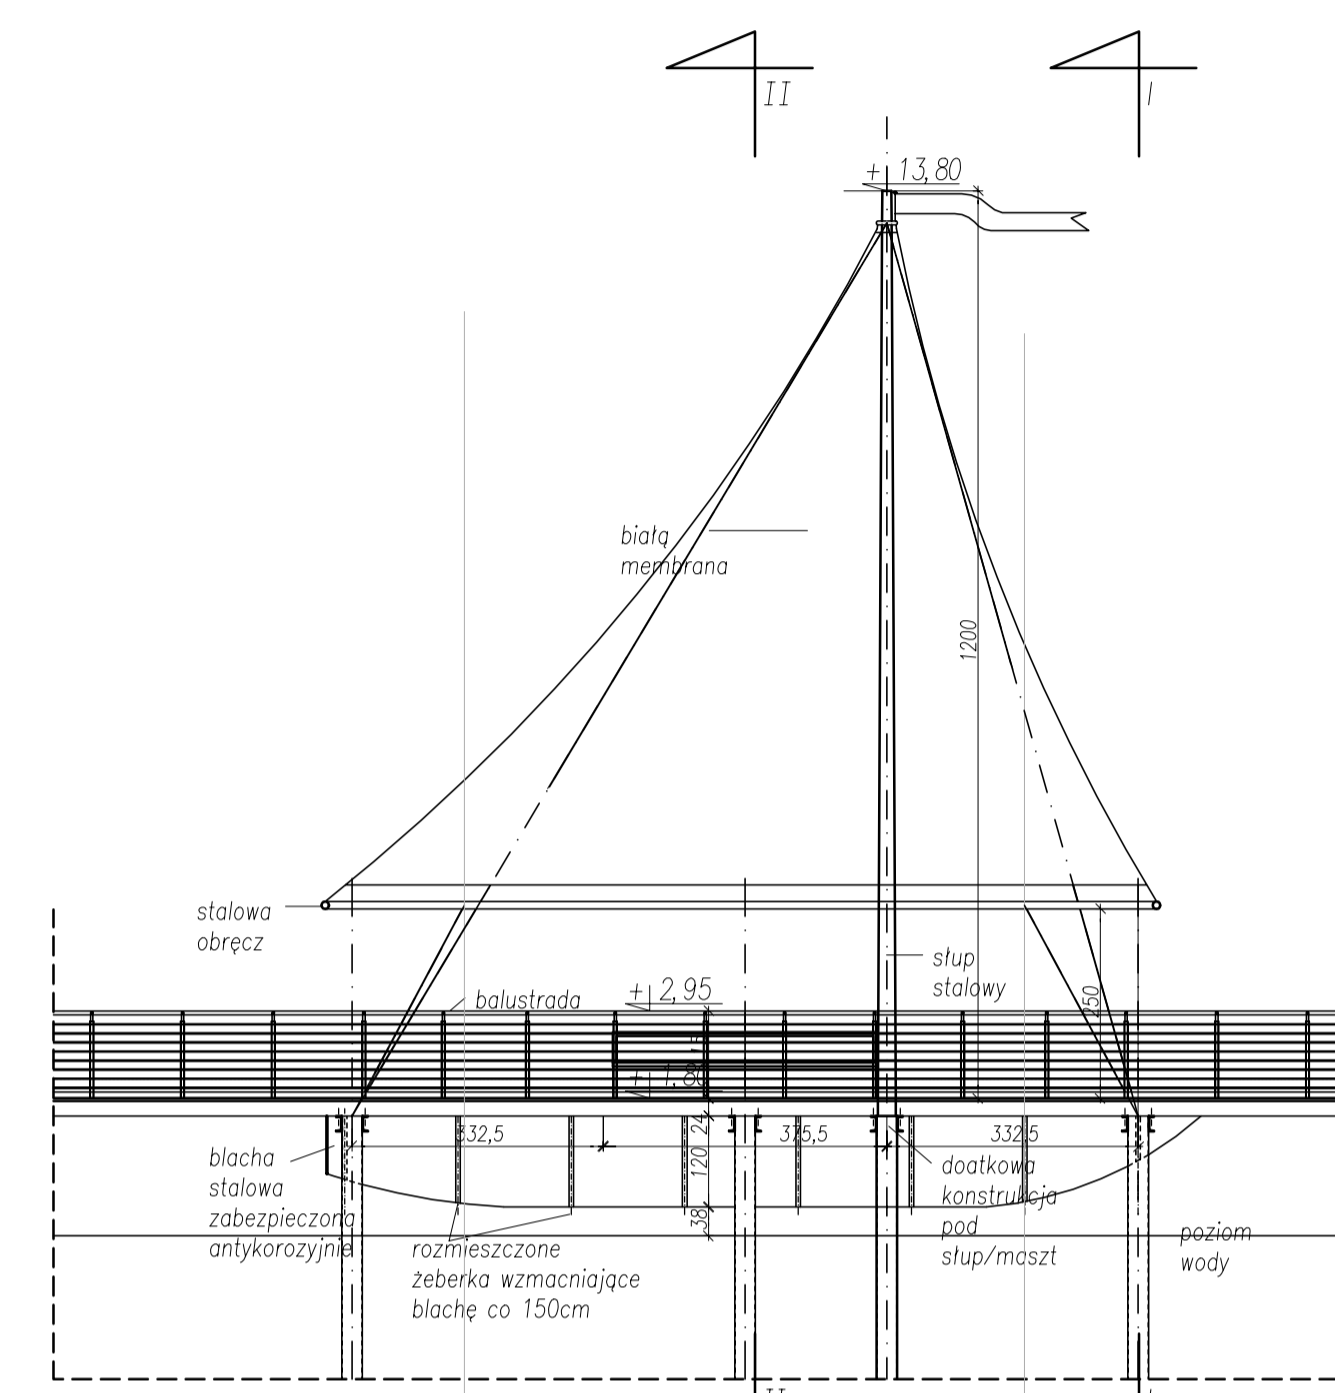


Przekrój III-III Skala 1:100

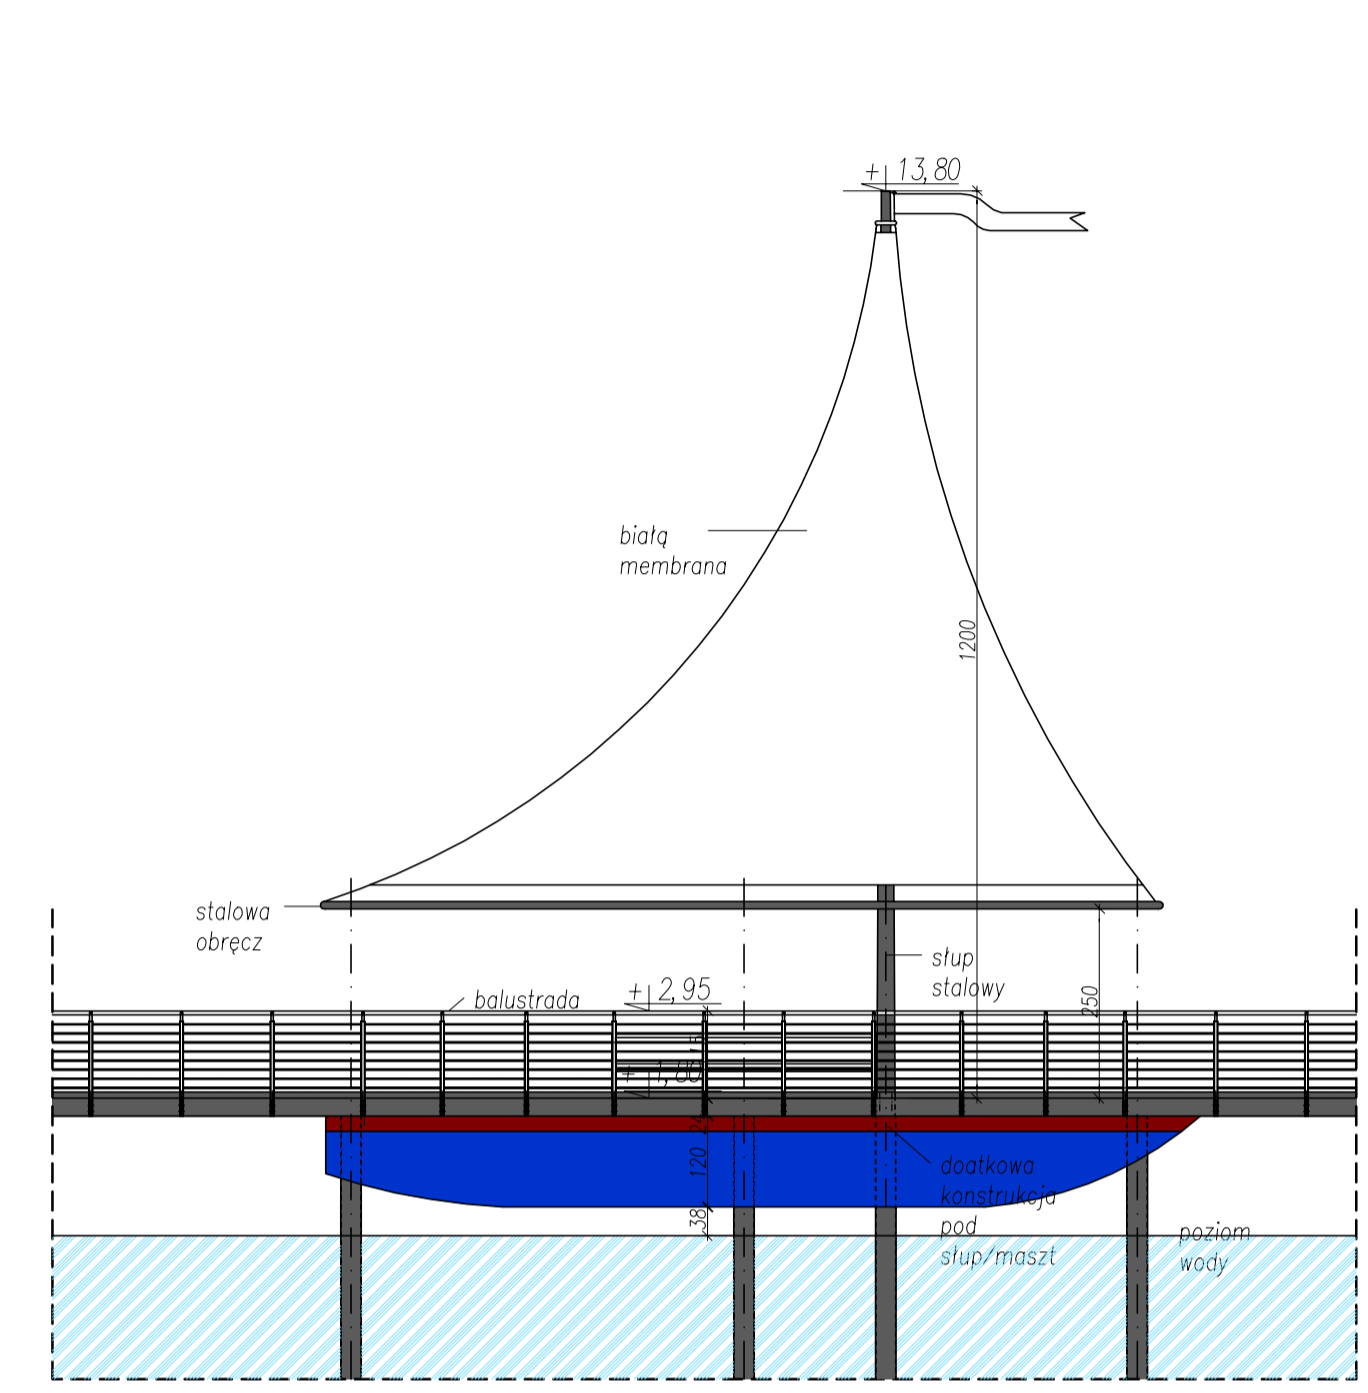

Elewacja południowa - kolorystyka Skala 1:100

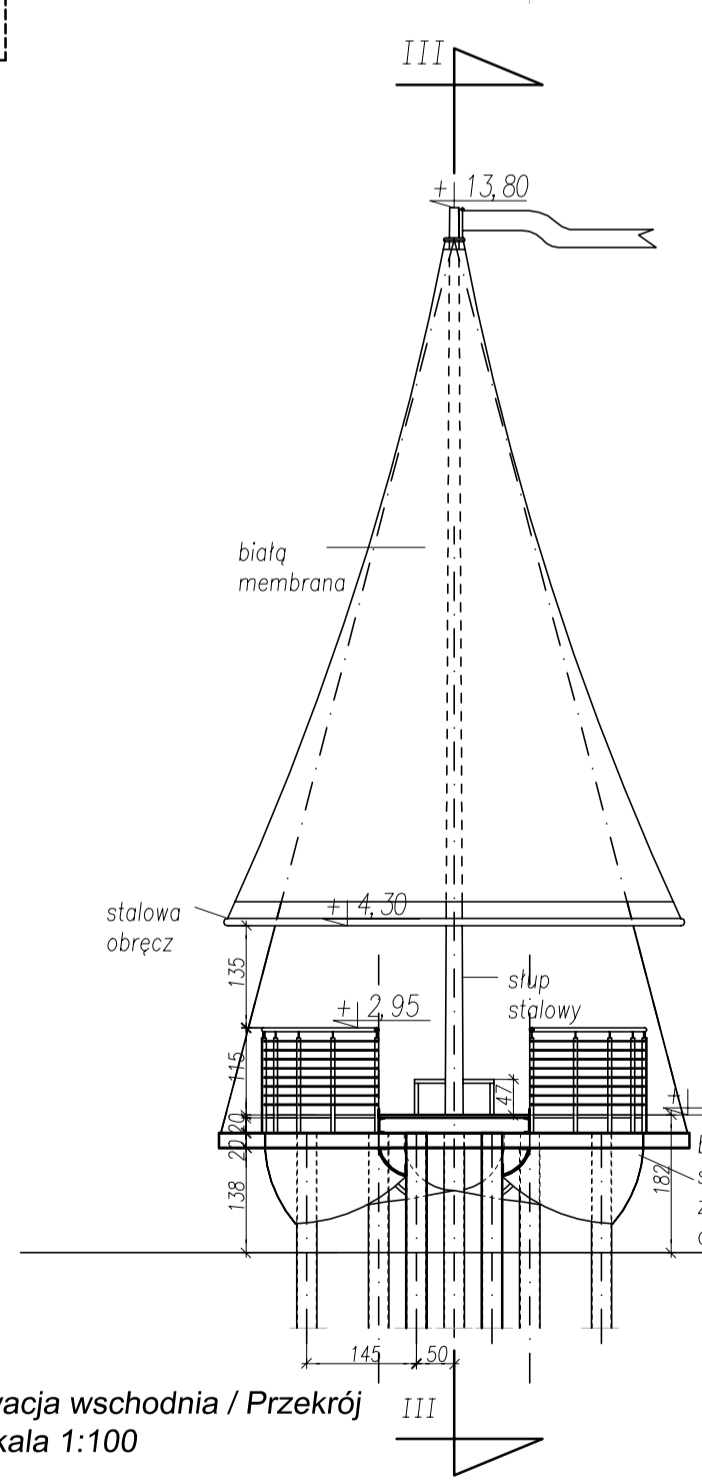

Elewacja wschodnia / Przekrój I-I Skala 1:100

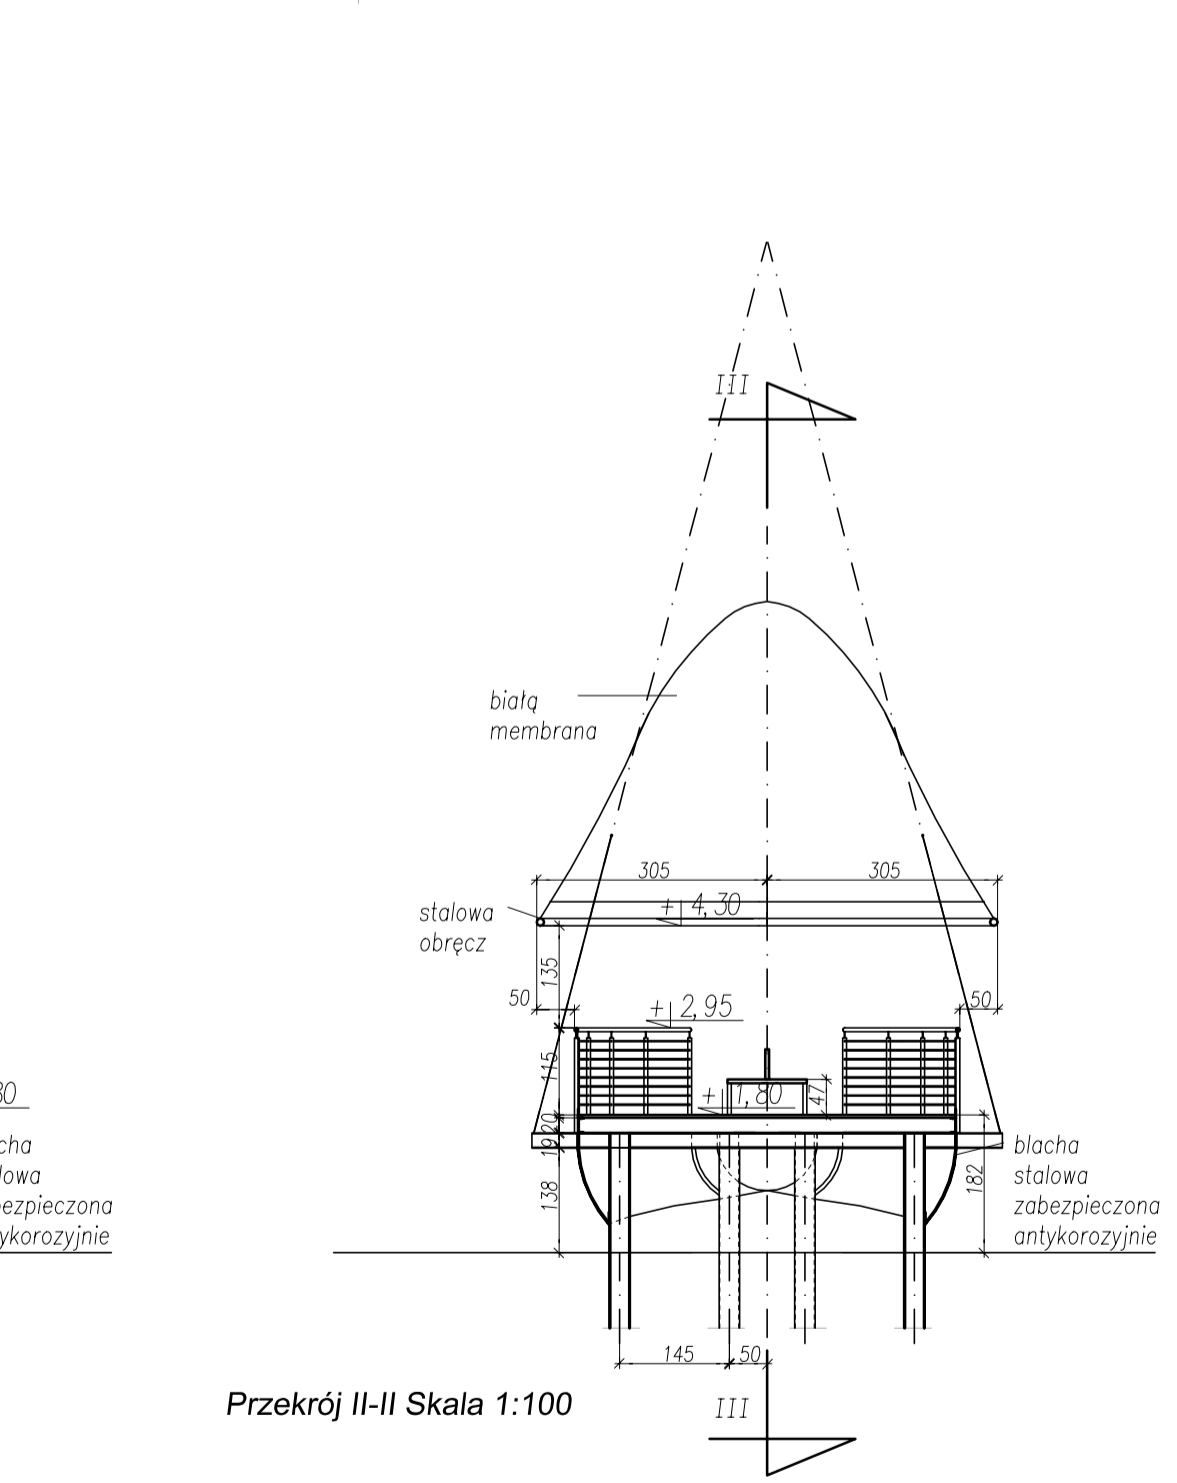

Przekrój II-II Skala 1:100

	ART PROJEKT K&M Sp. z o.o. ul. Przemysłowa 71, 83-400 Kołocierzyna tel. 058/ 680 83 69 NIP 591-163-58-00, Regon 220376462	339-09 SKALA: 1:200, 1:100, 1:50 RYS: 12
	Projekt na budowę przystani żeglarskiej w Błotniku. Nowy pomost, altana	
Inwestor: Gmina Cedry Wielkie ul. Krasickiego 16 83-020 Cedry Wielkie Projektował: mgr inż. arch. Jarosław Krause upr. nr WB2006 w specjalności architektonicznej do projektowania bez ograniczeń Sprawdził: arch. Marek Wodzyński Sprawdzający: mgr inż. arch. Krzysztof Szarejko upr. nr 316105487	Data: maj 2009r.	