


Schemat montażu rur kanalizacyjnych pod budynkiem

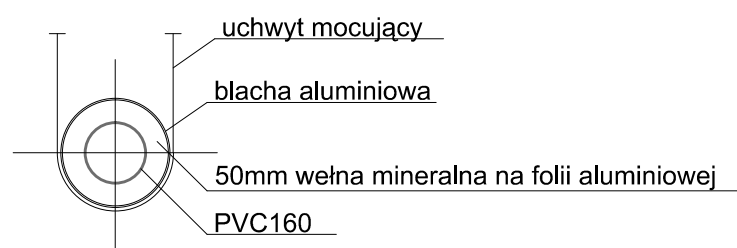

art	ART PROJEKT K&M Sp. z o.o. ul. Przemysłowa 7 f, 83-400 Kościerzyna NIP 591-163-58-00, Regon 220376462 tel/fax +48 58 680 83 69	339-09
projekt	INWESTOR: Gmina Cedry Wielkie ul. Krasickiego 16, 83-020 Cedry Wielkie	SKALA 1:100
	INWESTYCJA: Projekt budowlany instalacji sanitarnych w ramach budowy przystani żeglarskiej wraz z infrastrukturą pomocniczą, dz. nr 56, 57/8, 58, 59/1, 59/2, 108/1, 108/2 obr. Błotnik, dz. nr 152 obr. Przegalina	NR RYS. 10
	Kanalizacja sanitarna. Rozwinięcie	DATA 07-2009
	PROJEKTANT: mgr inż. Arkadiusz Malinowski upr. nr 294/Ga/2002 w specjalności instalacyjnej w zakresie sieci, instalacji i urządzeń: wodocigowych i kanalizacyjnych, ciepłych, gazowych i wentylacyjnych w zakresie projektowania i kierowania robotami bez ograniczeń	
	ASYSTENT PROJ.: inż. Arkadiusz Burnicki	
	SPRAWDZAJĄCY: mgr inż. Krzysztof Migdał upr. nr POM/0211/P00S/08 do projektowania bez ograniczeń w specjalności instalacyjnej w zakresie sieci instalacji i urządzeń: ciepłych, wentylacyjnych, gazowych, wodocigowych i kanalizacyjnych	