
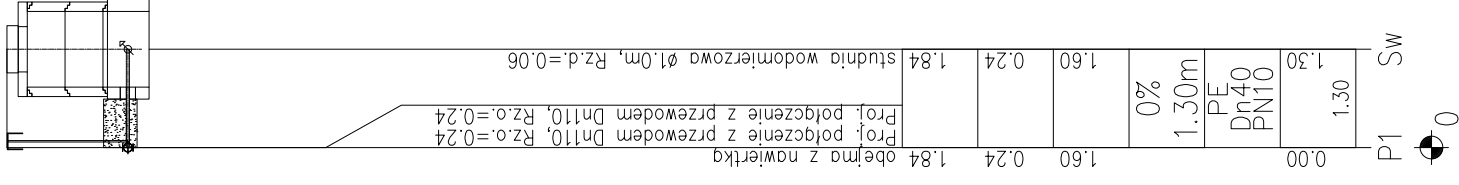


POZIOM PORÓWNAWCZY -10.00 m n.p.m.

RZĘDNA TERENU ISTN.				
RZĘDNA OSI RUROCIĄGU				
ZAGŁĘBIENIE OSI RUROCIĄGU				
SPADKI, DŁUGOŚCI				
ŚREDNICA, MATERIAŁ				
ODLEGŁOŚCI				
HEKTOMETRY				

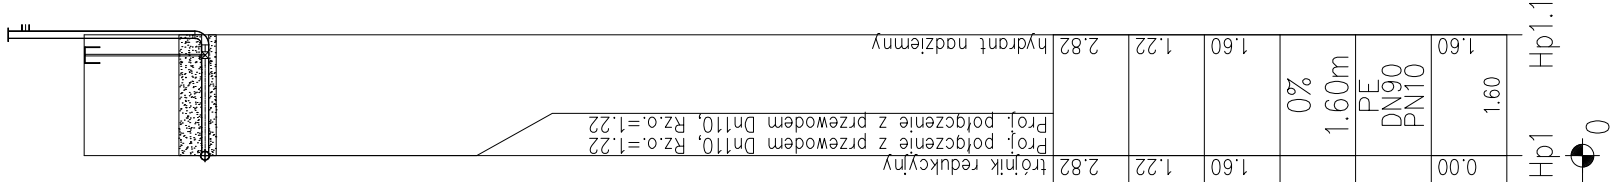

	ART PROJEKT K&M Sp. z o.o. ul. Przemysłowa 7 f. 83-400 Kosierzyna NIP 591-163-58-00, Regon 142020546 tel/fax +48 58 680 837 69	339-09
	INWESTOR: Gmina Cedry Wielkie ul. Krasickiego 16, 83-020 Cedry Wielkie	SKALA 1:100/100
INWESTYCJA: Rozbudowa sieci wodociągowej wraz z przyłączem wodociągowym oraz budowa kanalizacji sanitarnej podciśnieniowej w ramach budowy przystani zegarskiej wraz z infrastrukturą pomocniczą, dz. nr 56, 57/8, 58, 59/1, 59/2, 108/1, 108/2 obr. Błotnik, dz. nr 152 obr. Przegajna		DATA 07-2009
Profil podłużny odcinka do hydrantu i przyłącza wodociągowego		
PROJEKTANT: mgr inż. Arkadiusz Malinowski upr. nr 294/Gd/2002 w specjalności instalacyjnej w zakresie sieci, instalacji i urządzeń: wodociągowych i kanalizacyjnych, ciepłych, gazowych i wentylacyjnych w zakresie projektowania i kierowania robotami bez ograniczeń		
ASYSTENT_PROJ.: inż. Arkadiusz Burnicki SPRAWDZAJĄCY: mgr inż. Krzysztof Migdał upr. nr POM/0211/P005/08 do projektowania bez ograniczeń w specjalności instalacyjnej w zakresie sieci, instalacji i urządzeń: ciepłych, gazowych, wentylacyjnych, wodociągowych i kanalizacyjnych		