
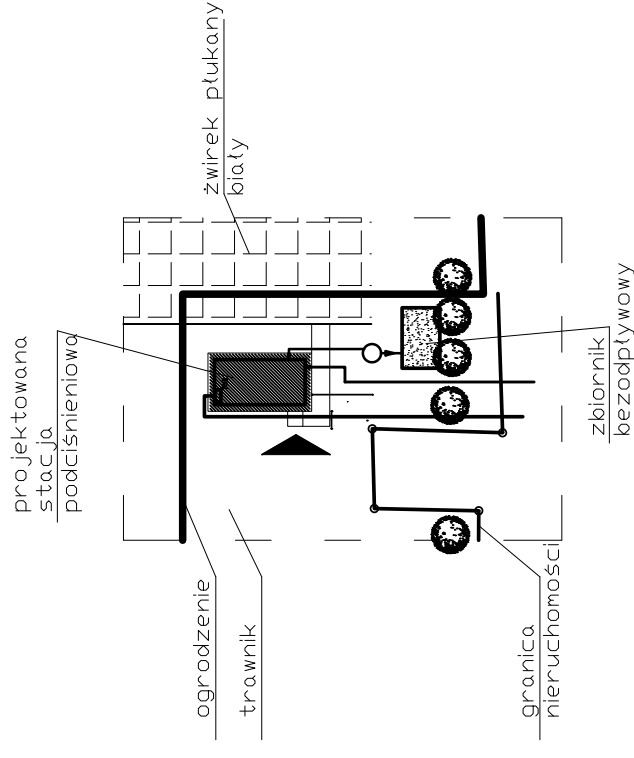



**Stacja podciśnieniowa
(zrzut ścieków do zbiornika bezodpływowego)**

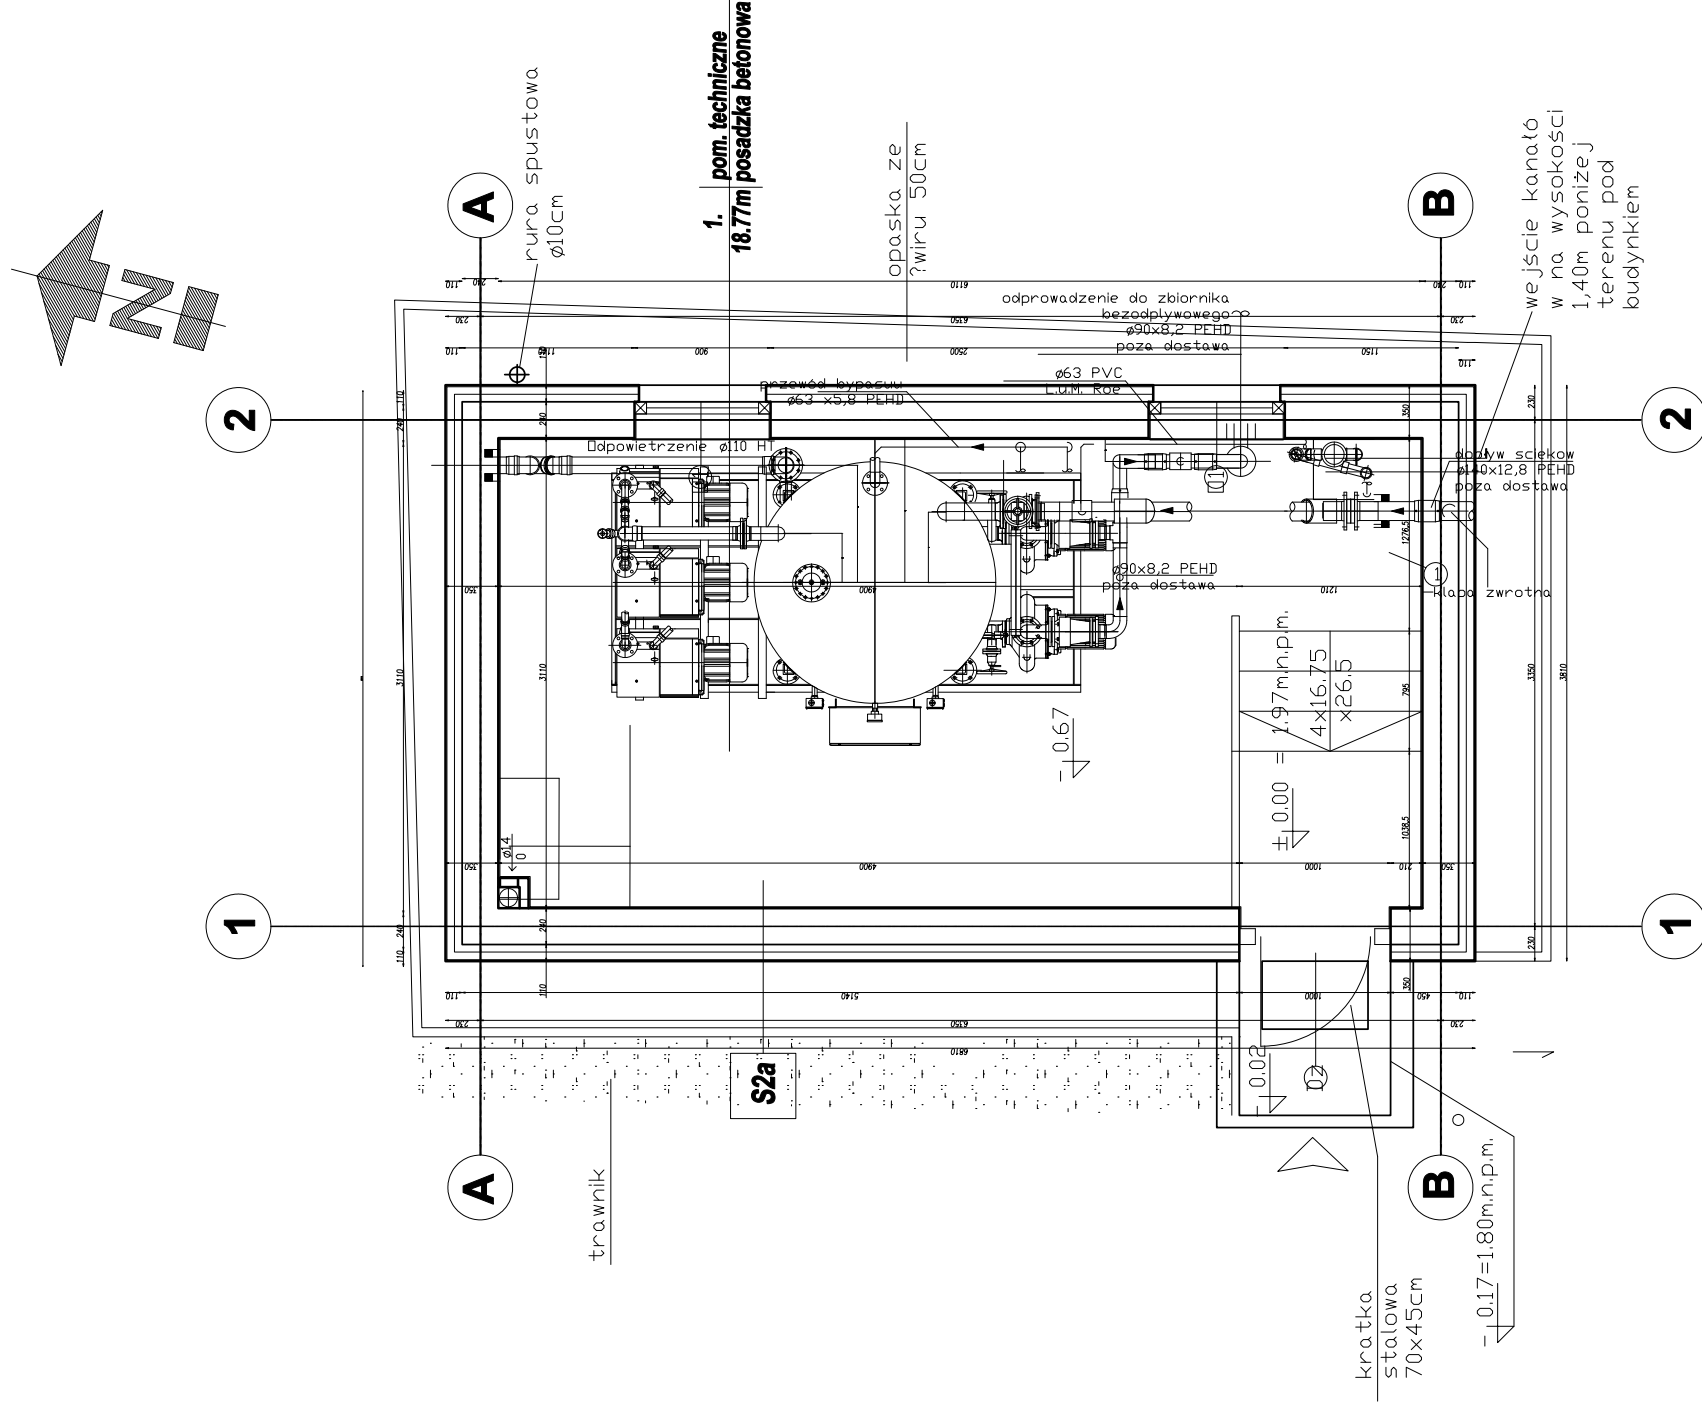

SZCZEGÓŁ LOKALIZACJI STACJI
SKALA 1:500

art	ART PROJEKT K&M Sp. z o.o. ul. Przemysłowa 7, f. 83-400 Koszczyszyna NIP 591-163-58-00, Regon 142058025 tel/fax +48 58 680 831 63 63 25	339-09
INWESTOR:	Gmina Cedry Wielkie ul. Krasickiego 16, 83-020 Cedry Wielkie	SKALA 1:50
INWESTYCIJA:	Wybudowa sieci wodociągowej wraz z przyłączem wodociągowym oraz budowa kanalizacji sanitarnej podciśnieniowej w ramach budowy przystani zegarskiej wraz z infrastrukturą pomocniczą, dz. nr 56, 57/8, 58, 59/1, 59/2, 108/1, 108/2 obr. Błotnik, dz. nr 152 obr. Przegłębina	NR RYS. 
	Roźmieszczenie urządzeń stacji podciśnieniowej kanalizacji sanitarnej	DATA 07-2009
<p>PROJEKTANT: mgr inż. Arkadiusz Malinowski upr. nr 294/Gd/2002 w specjalności instalacyjnej w zakresie sieci, instalacji i urządzeń: wodociągowych i kanalizacyjnych, ciepłych, gazowych i wentylacyjnych w zakresie projektowania i kierowania robotami bez ograniczeń</p> <p>ASYSIENT PROJ.: inż. Arkadiusz Burnicki</p> <p>SPRAWDZAJĄCY: mgr inż. Krzysztof Migdał upr. nr POM/0211/P005/08 do projektowania bez ograniczeń w specjalności instalacyjnej w zakresie sieci, instalacji i urządzeń: ciepłych, wentylacyjnych, gazowych, wodociągowych i kanalizacyjnych</p>		