


LEGENDA:
 - - - - - UZIOM OTOKOWY FeZn 25x4mm
 — ZWÓD POZIOMY NISKI FeZn śr. 8mm
 ● ZŁĄCZE KONTROLNE
 POZOSTAŁE WYMAGANIA ZGODNIE Z OPISEM TECHNICZNYM
 W PROJEKCIE

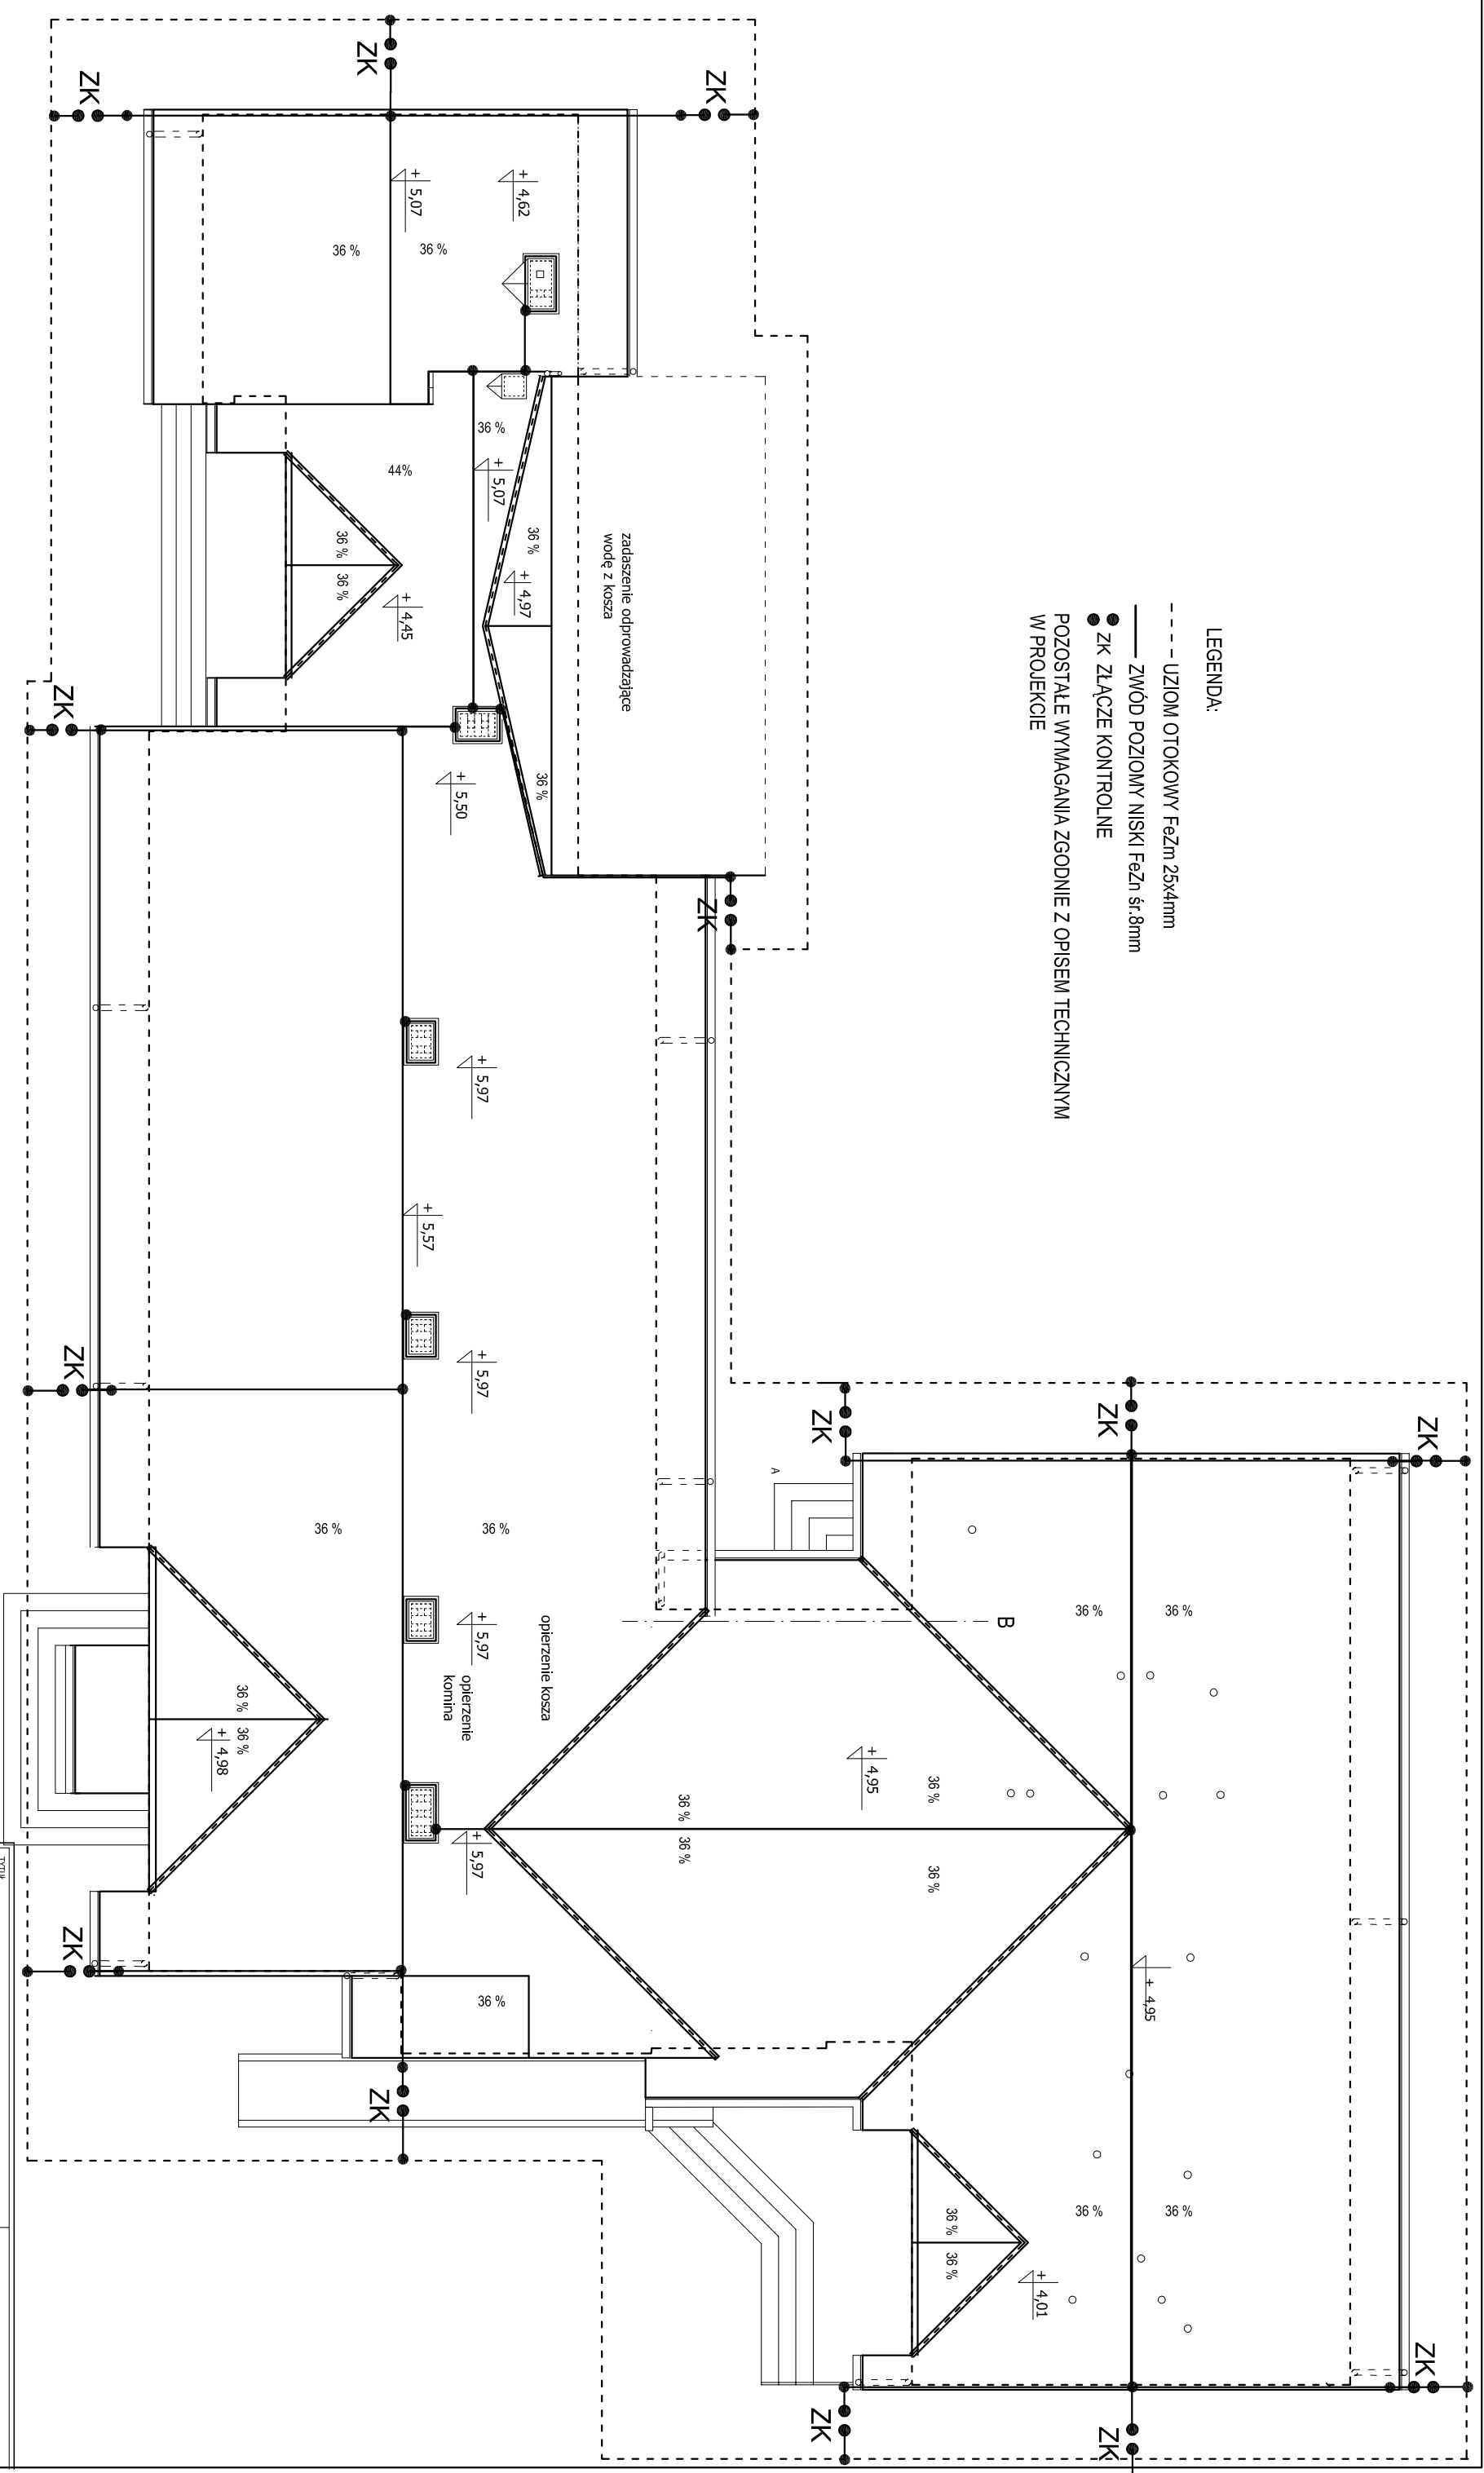

Tytuł projektu		ROZBUDOWA	
BUDYNKU ZOZZ CEDRACH WIELKICH		CEDRY WIELKIE, ul. KRASIŃSKIEGO 18, działka nr 325	
Inwestor		GMINA CEDRY WIELKIE	
Projektował		MGR INŻ. ZDZISŁAW GOŚNIAK	
Asystent projektanta		MGR INŻ. DAMIAN DZIAŁDOWSKI	
Sponsor		MGR INŻ. TOMASZ PYSKLO	
Branża		ELEKTRYCZNA	
Data		08.2008	
Skala		1 : 125	
Tytuł rysunku		INSTALACJA ODGROMOWA	
Nr rys.		3	

