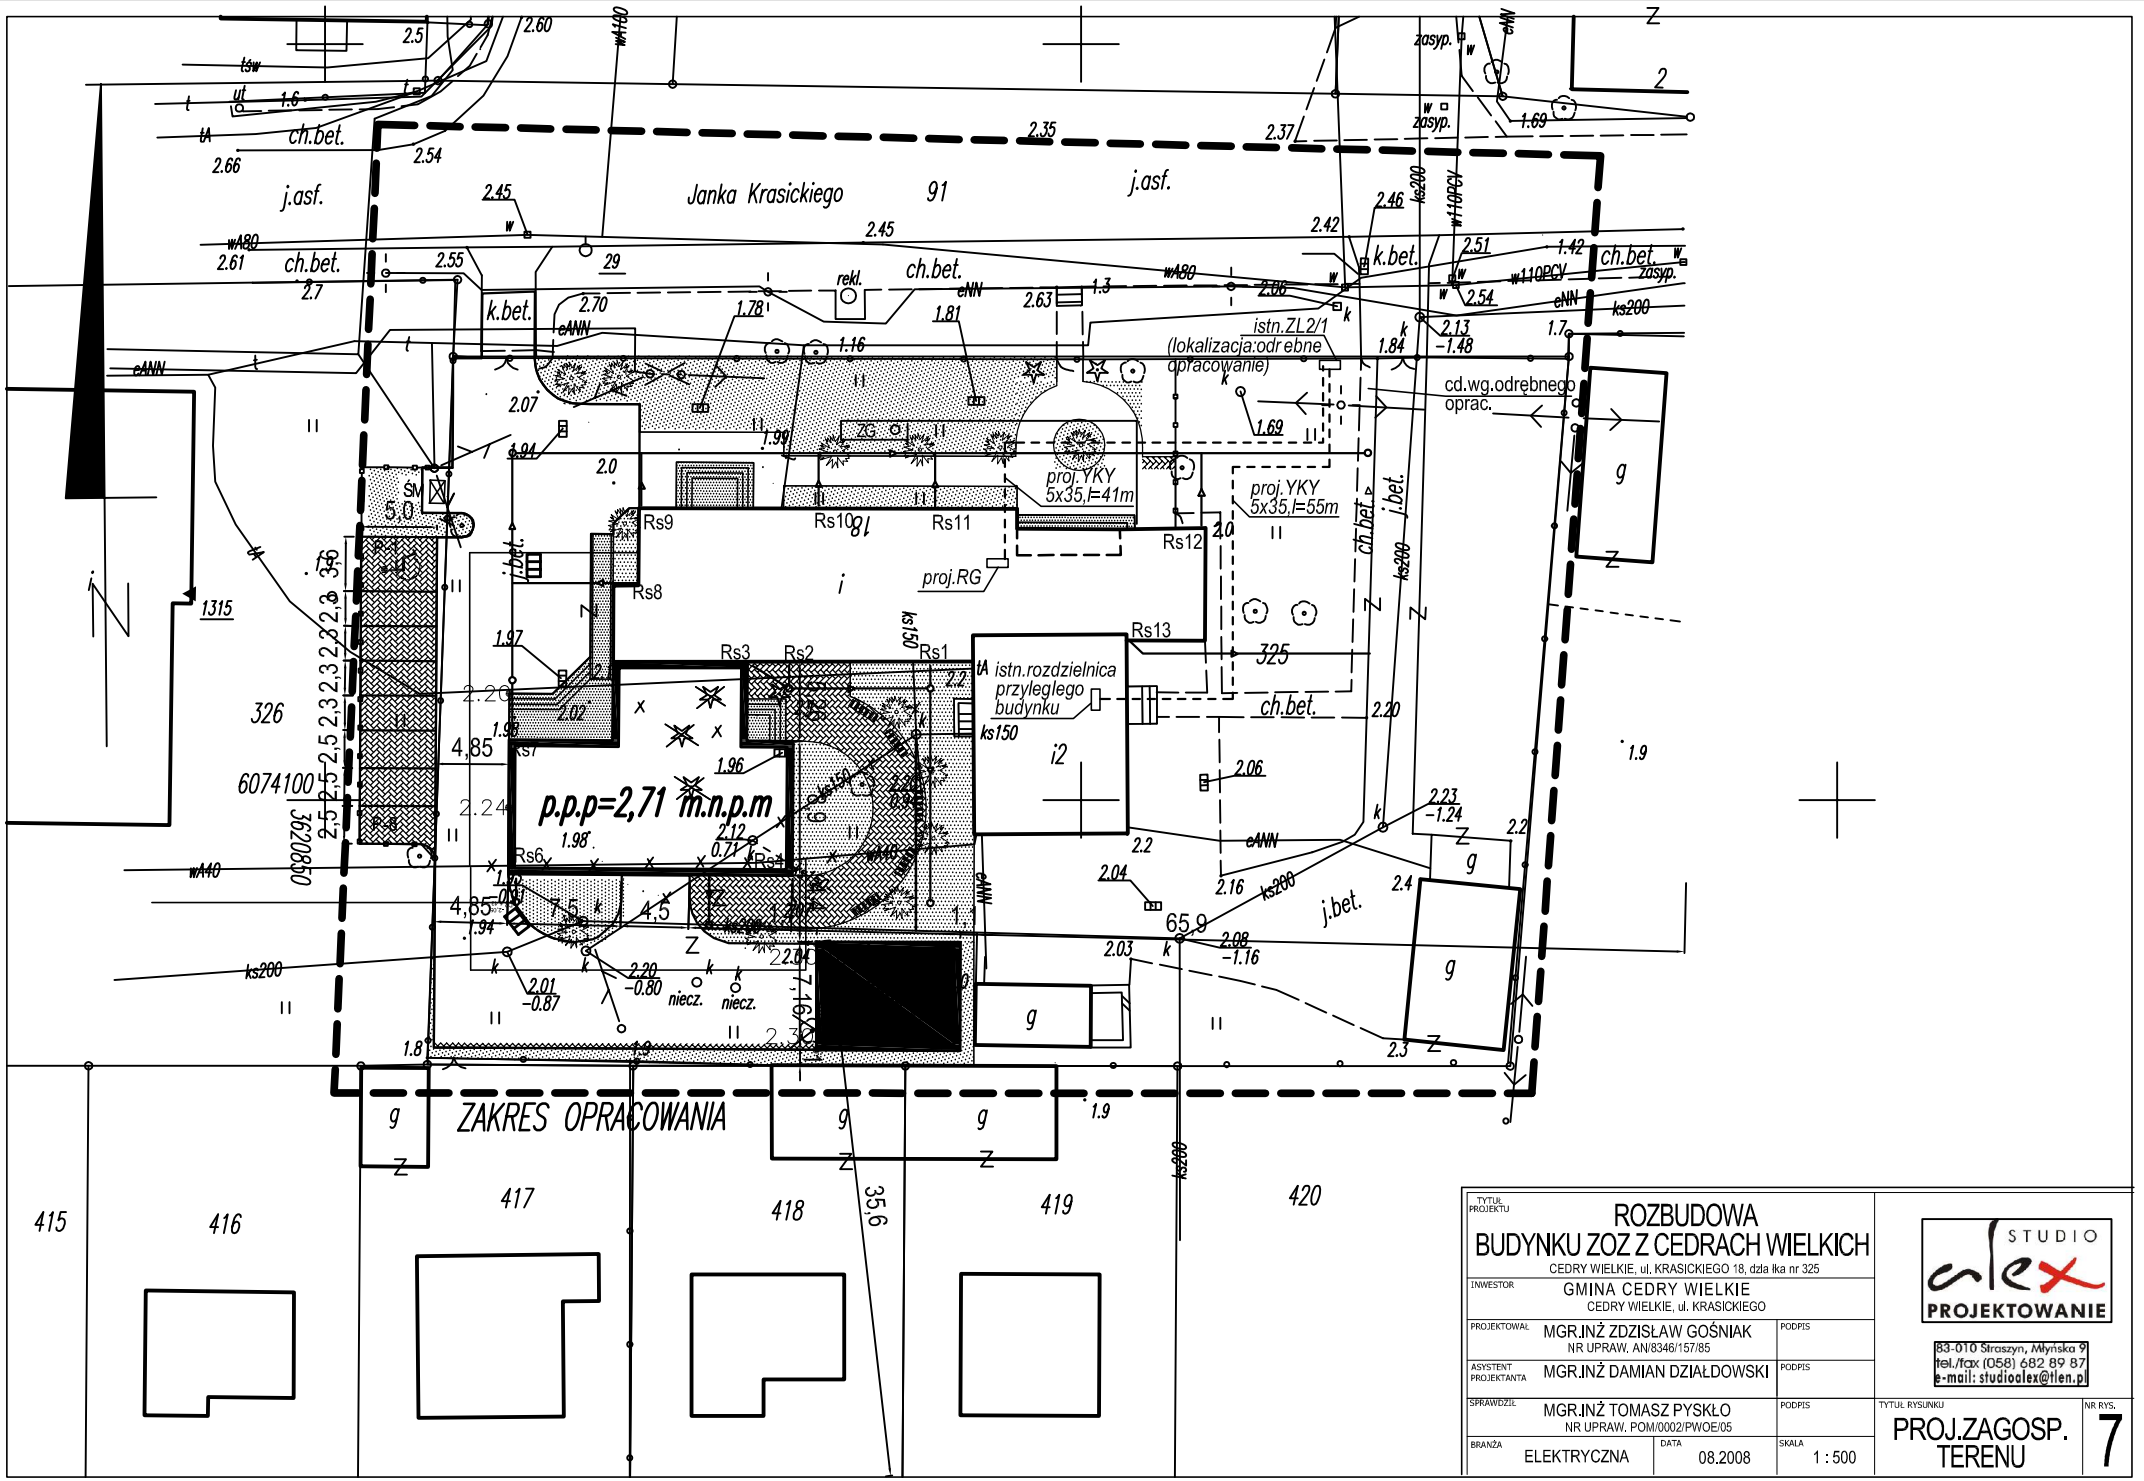

TYTUŁ PROJEKTU	ROZBUDOWA BUDYNKU ZOZ Z CEDRACH WIELKICH
	CEDRY WIELKIE, ul. KRASICKIEGO 18, dzia łka nr 325
INWESTOR	GMINA CEDRY WIELKIE, CEDRY WIELKIE, ul. KRASICKIEGO
PROJEKTOWAŁ	MGR.INŻ ZDZISŁAW GOŚNIAK, NR UPRAW. AN/8346/157/85 — PODPIS
ASYSTENT PROJEKTANTA	MGR.INŻ DAMIAN DZIAŁDOWSKI — PODPIS
SPRAWDZIŁ	MGR.INŻ TOMASZ PYSKŁO, NR UPRAW. POM/0002/PWOE/05 — PODPIS
BRANŻA	ELEKTRYCZNA
DATA	08.2008
SKALA	1 : 500
TYTUŁ RYSUNKU	PROJ.ZAGOSP. TERENU
NR RYS.	7

STUDIO alex PROJEKTOWANIE
83-010 Straszyn, Młyńska 9
tel./fax (058) 682 89 87
e-mail: studioalex@tlen.pl